MC1 – ÉTUDE PRÉLIMINAIRE

ANNEXE 2 – PLANS DES ÉTUDES DE TRACÉS

RRTG EST – AMÉNAGEMENT DE LA RN2 ENTRE L'ÉCHANGEUR BOURBIER ET LE GIRATOIRE DES PLAINES A SAINT-BENOIT

20 février 2019

V1

Région Réunion

DGA GRANDS CHANTIERS TRANSPORTS ET DÉPLACEMENTS

Direction des Transports et des Déplacements

#RÉGIONRÉUNION

PILIER 2 ENGAGER

LA 2ÈME GÉNÉRATION DES GRANDS CHANTIERS

UNION EUROPEENNE

Informations relatives au document

INFORMATIONS GÉNÉRALES

Auteur(s)	OH-LB
Volume du document	MC1 – Etude préliminaire / Mémoire techniqueMémoire technique / Annexe 2 / Plans des études de tracés
Version	V1
Référence	EVT / VRU 17 0023 – MOe RRTG RN2 St-Benoît
Numéro CRM	RONL011
Chrono	1

HISTORIQUE DES MODIFICATIONS

Version	Date	Rédigé par	Visé par	Modifications
Vx	xx-xx-2019	Nom	Nom	xx

DESTINATAIRES

Nom	Entité
Nom	xx
Nom	xx
Nom	xx

SCÉNARIO 1
(Synoptique)

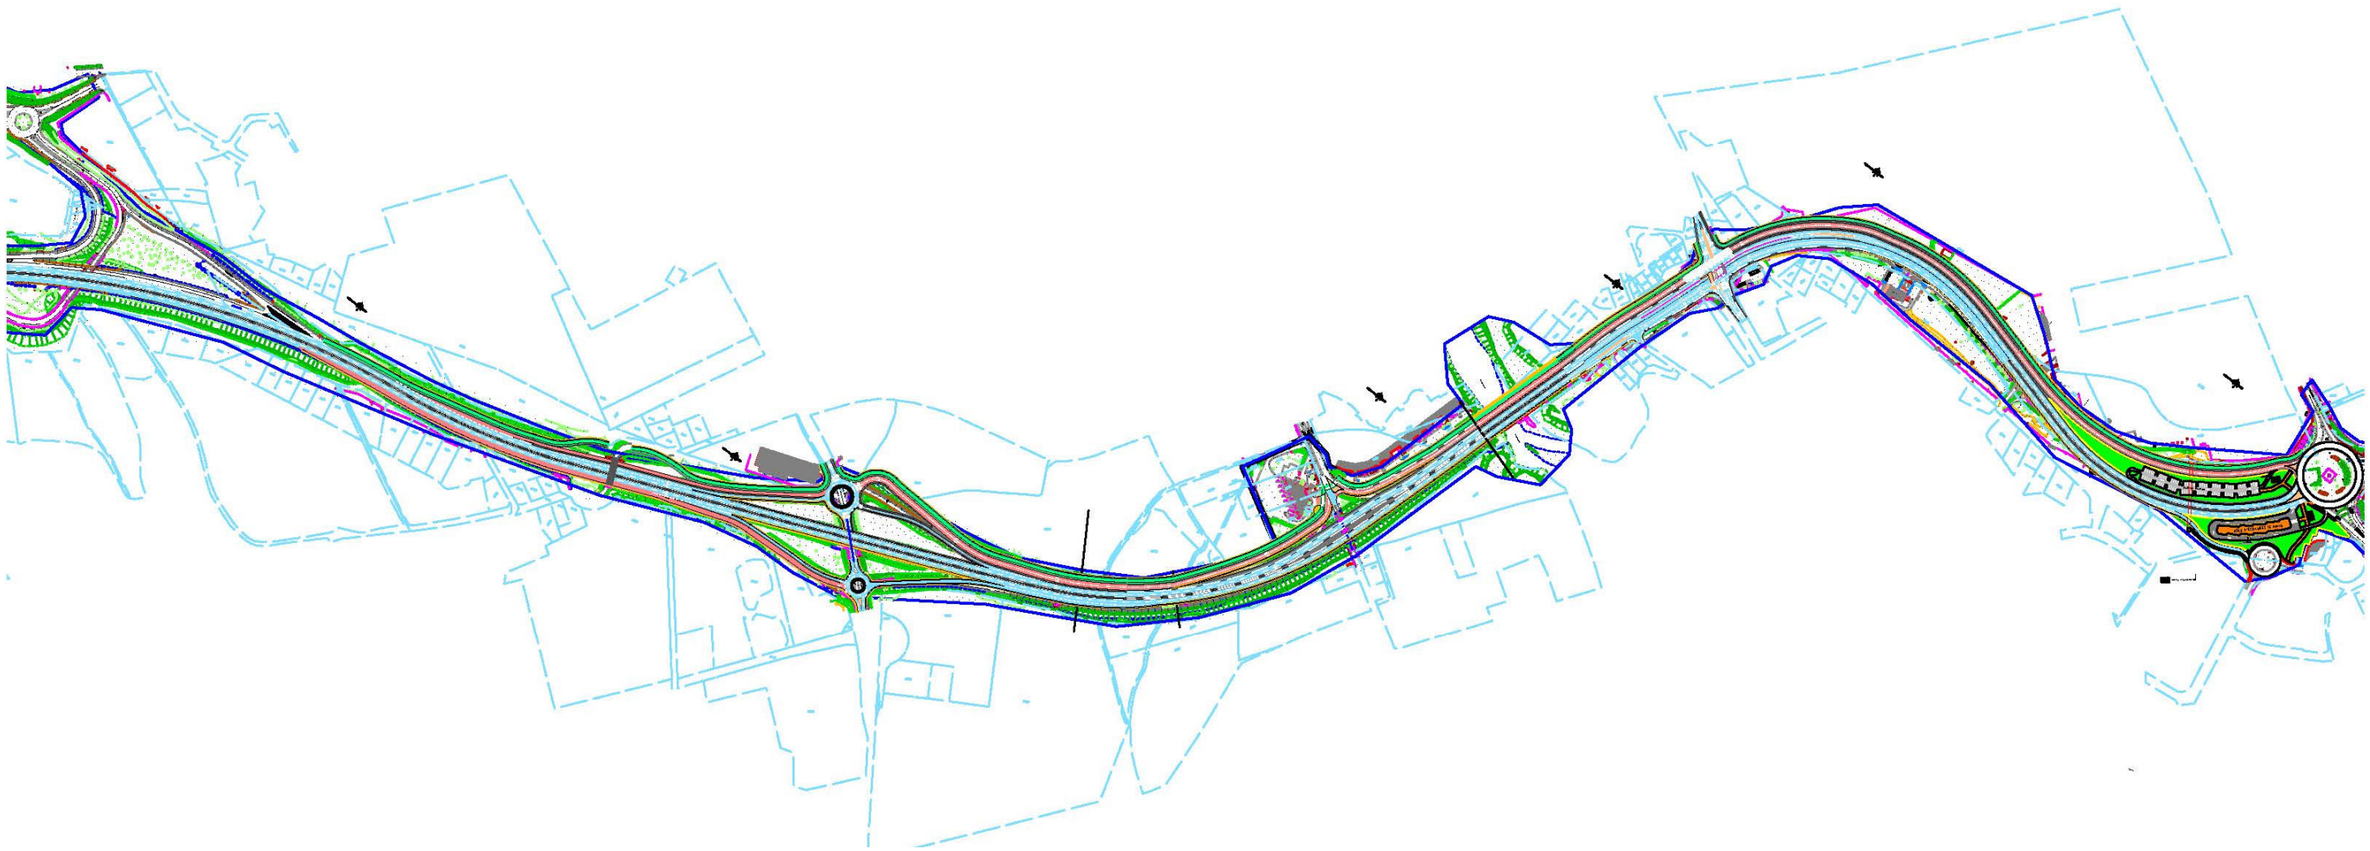

SCÉNARIO 2
(Synoptique)

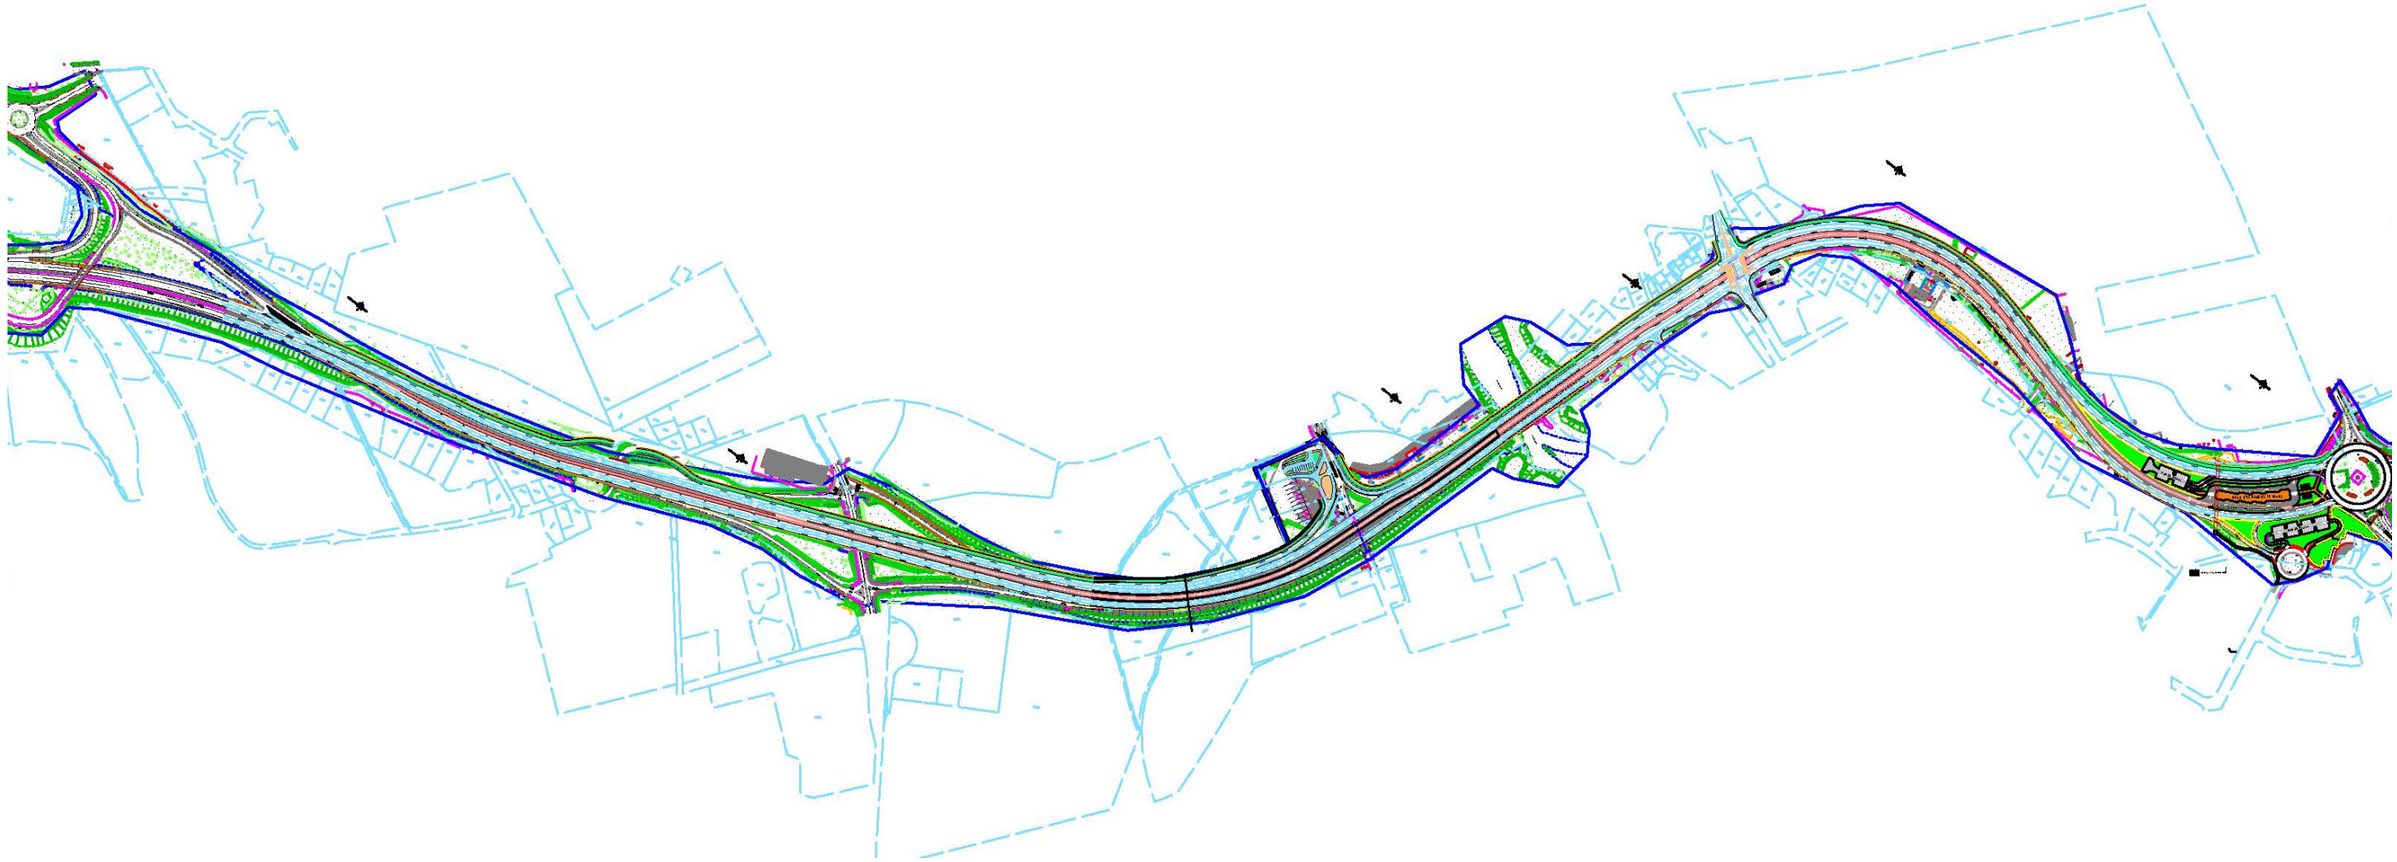

VARIANTE 3
(Synoptique)

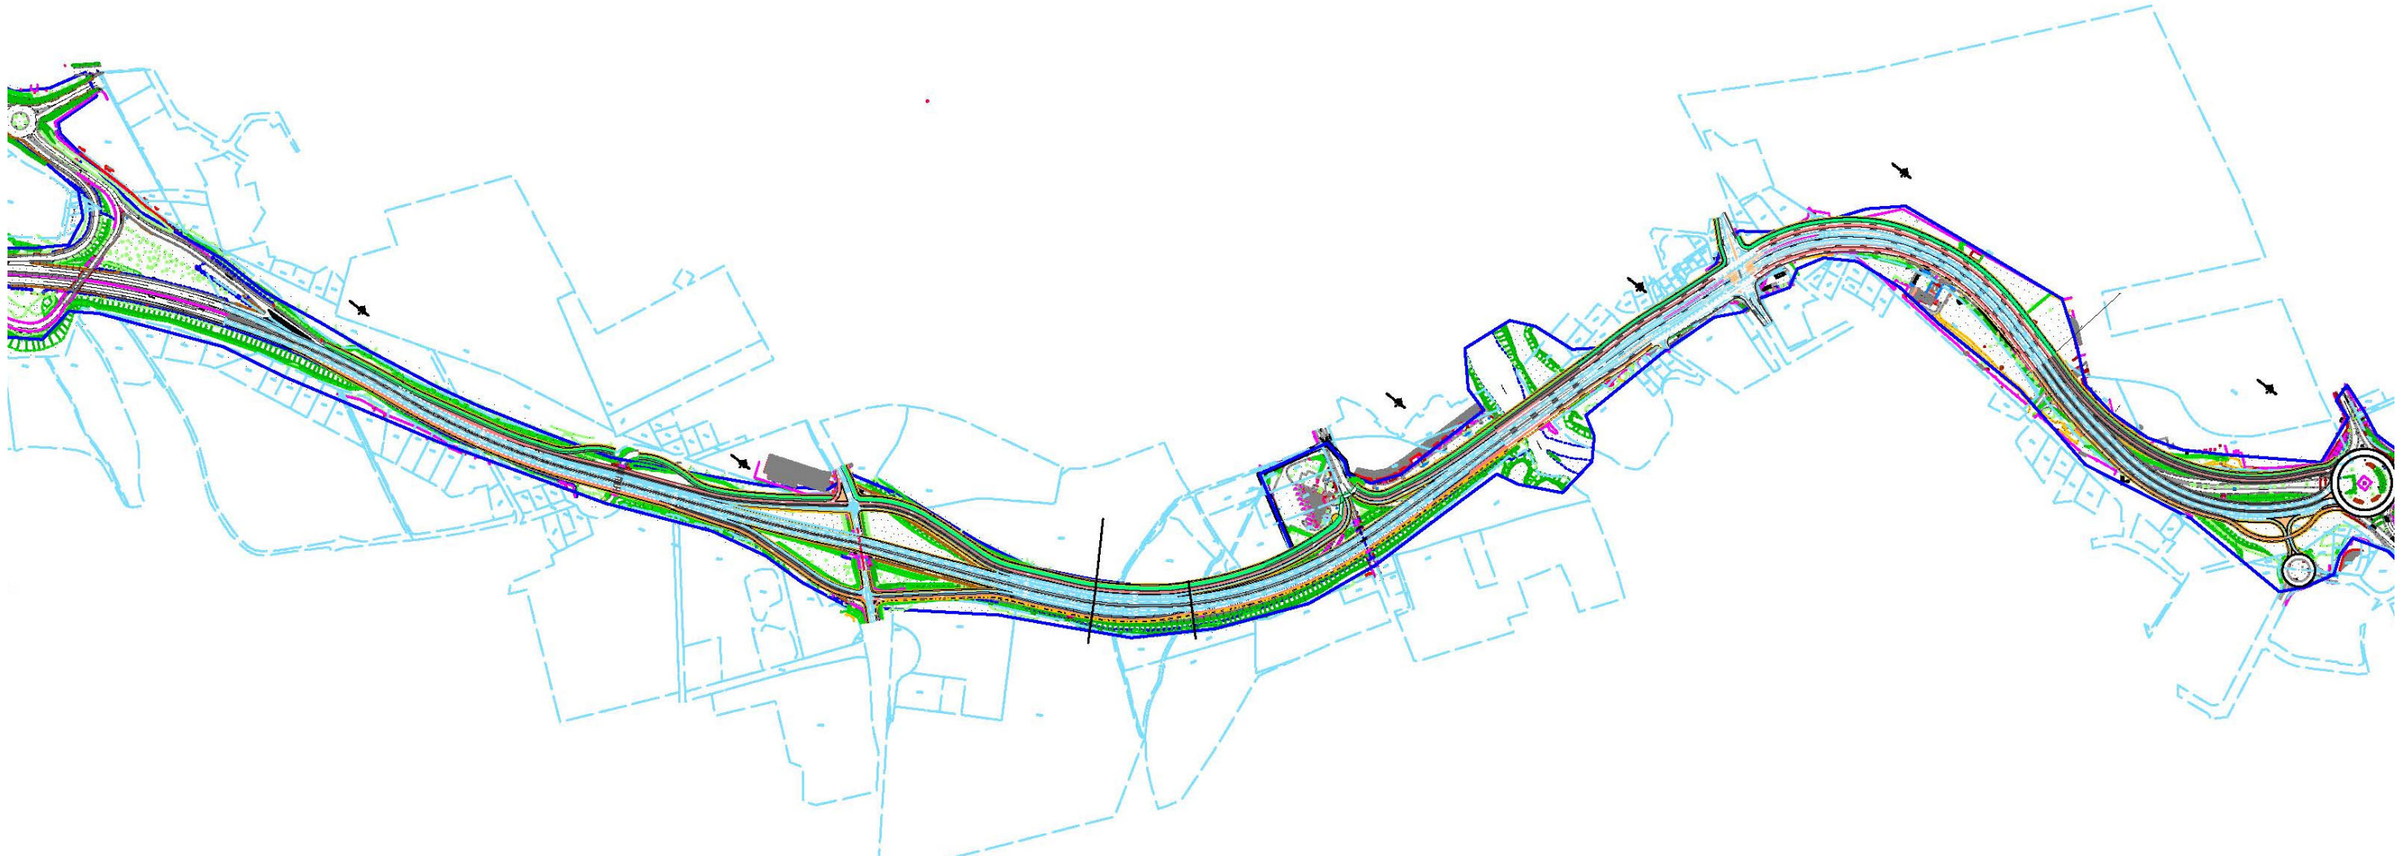

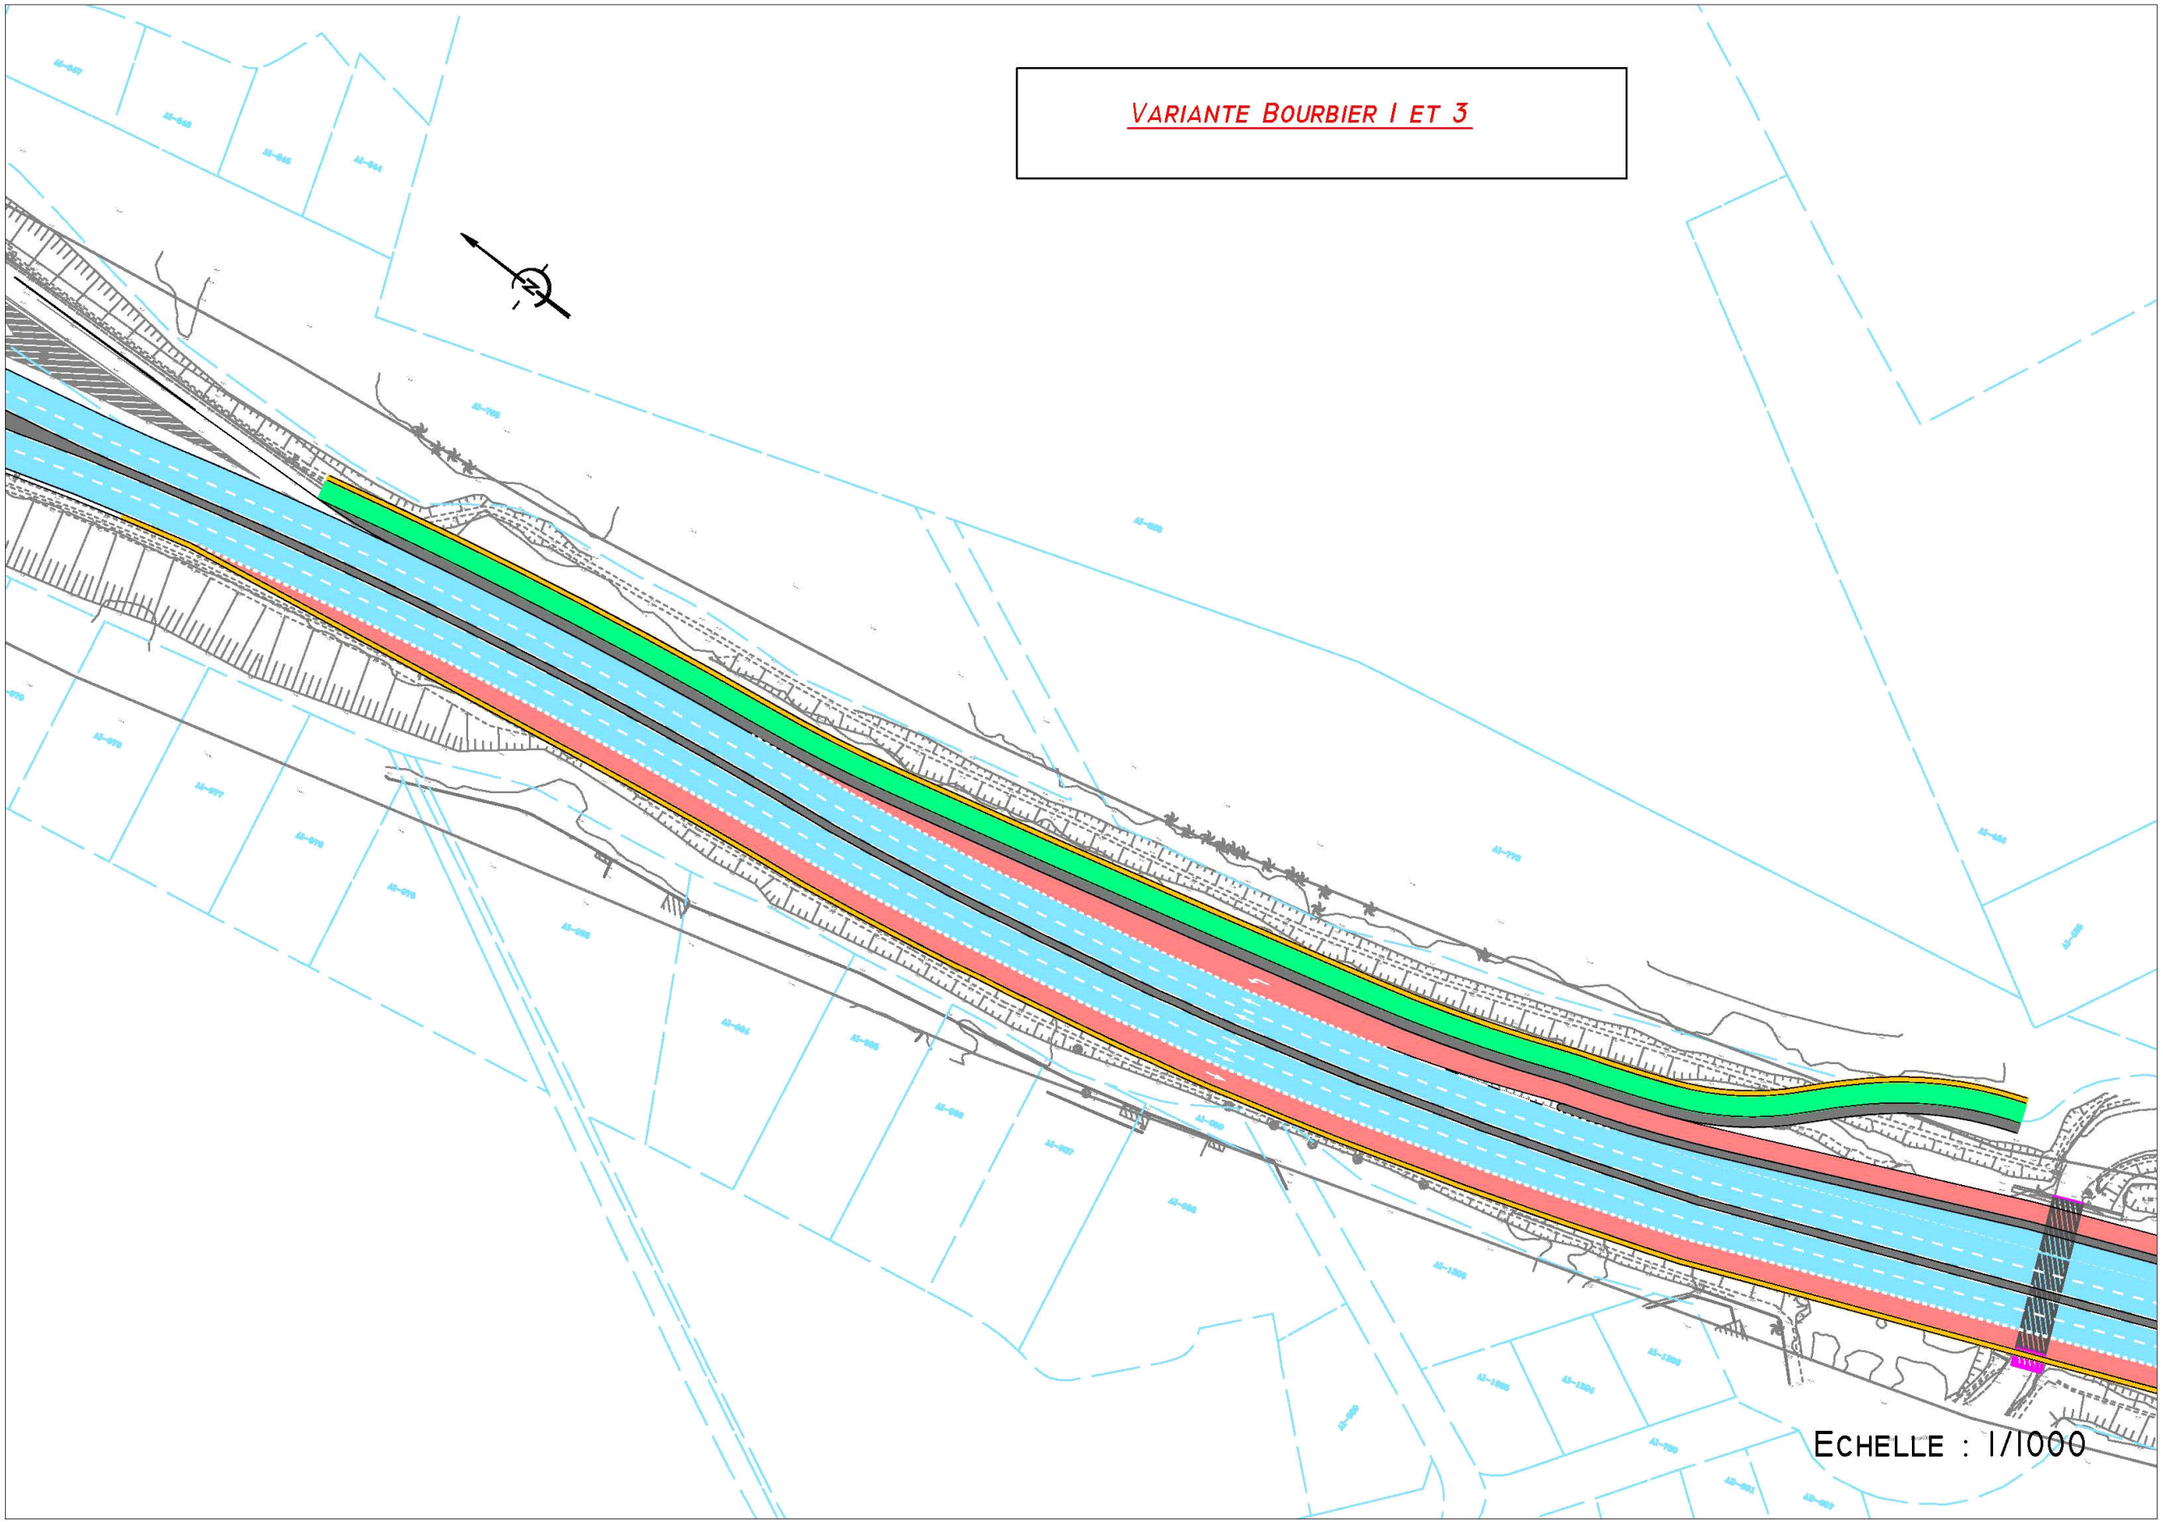
VARIANTE BOURBIER 1 ET 3
ECHELLE : 1/1000

ECHELLE : 1/2000

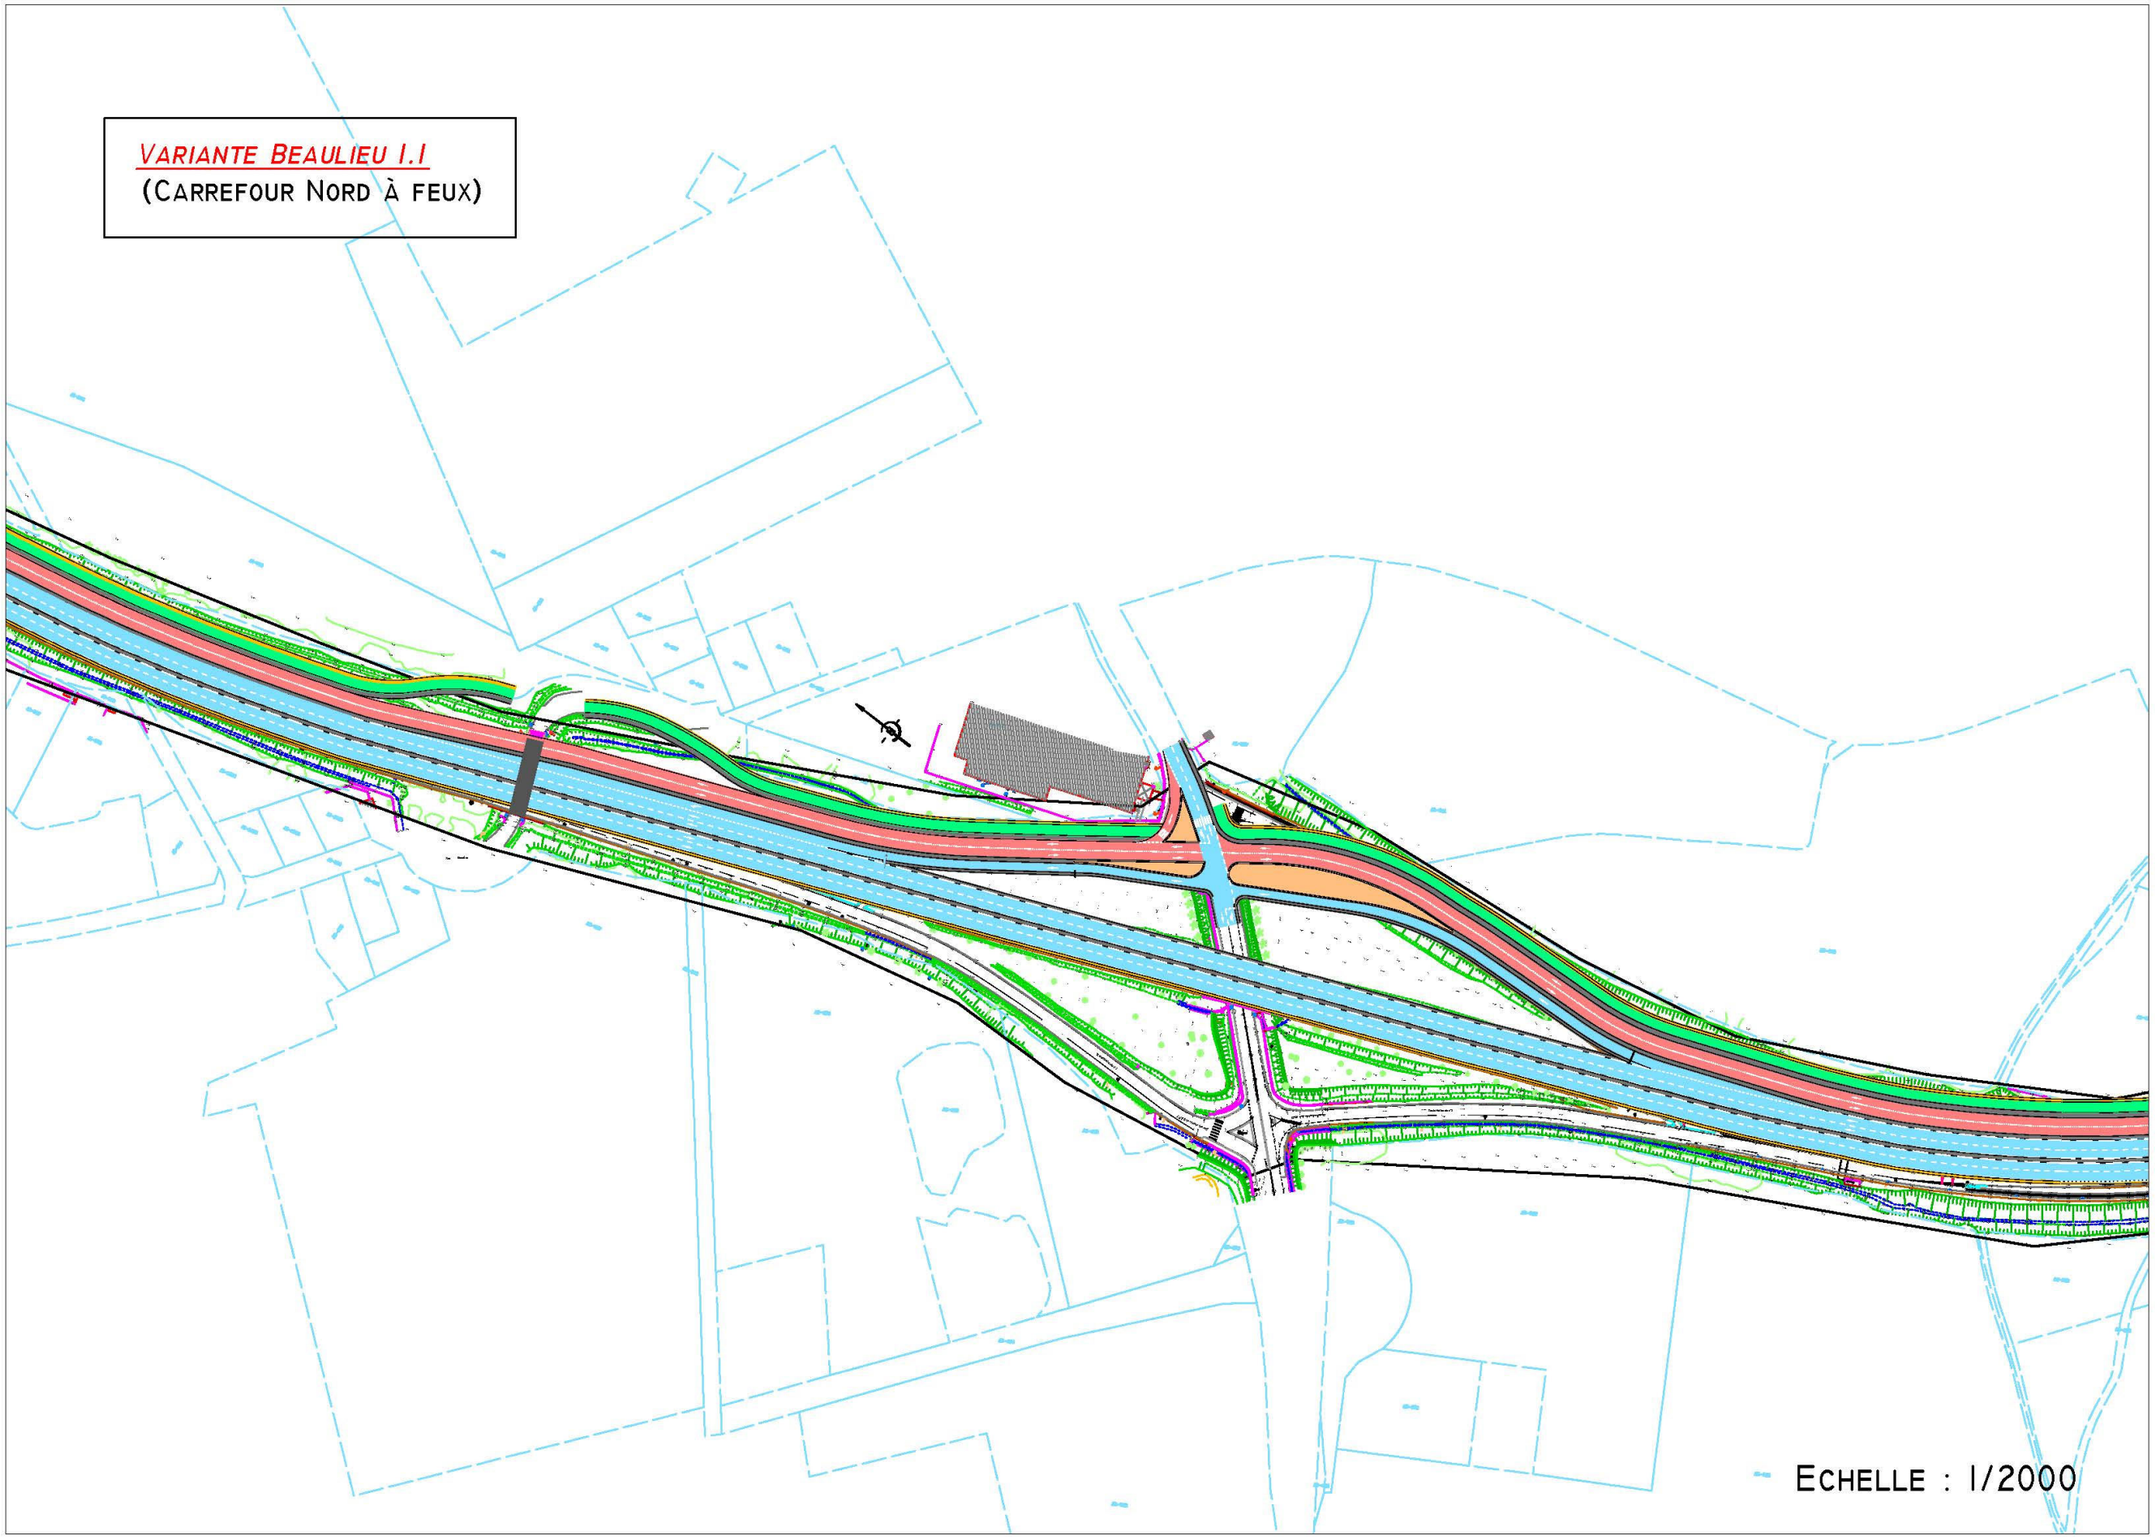
VARIANTE BEAULIEU 1.1
(CARREFOUR NORD À FEUX)
ECHELLE : 1/2000

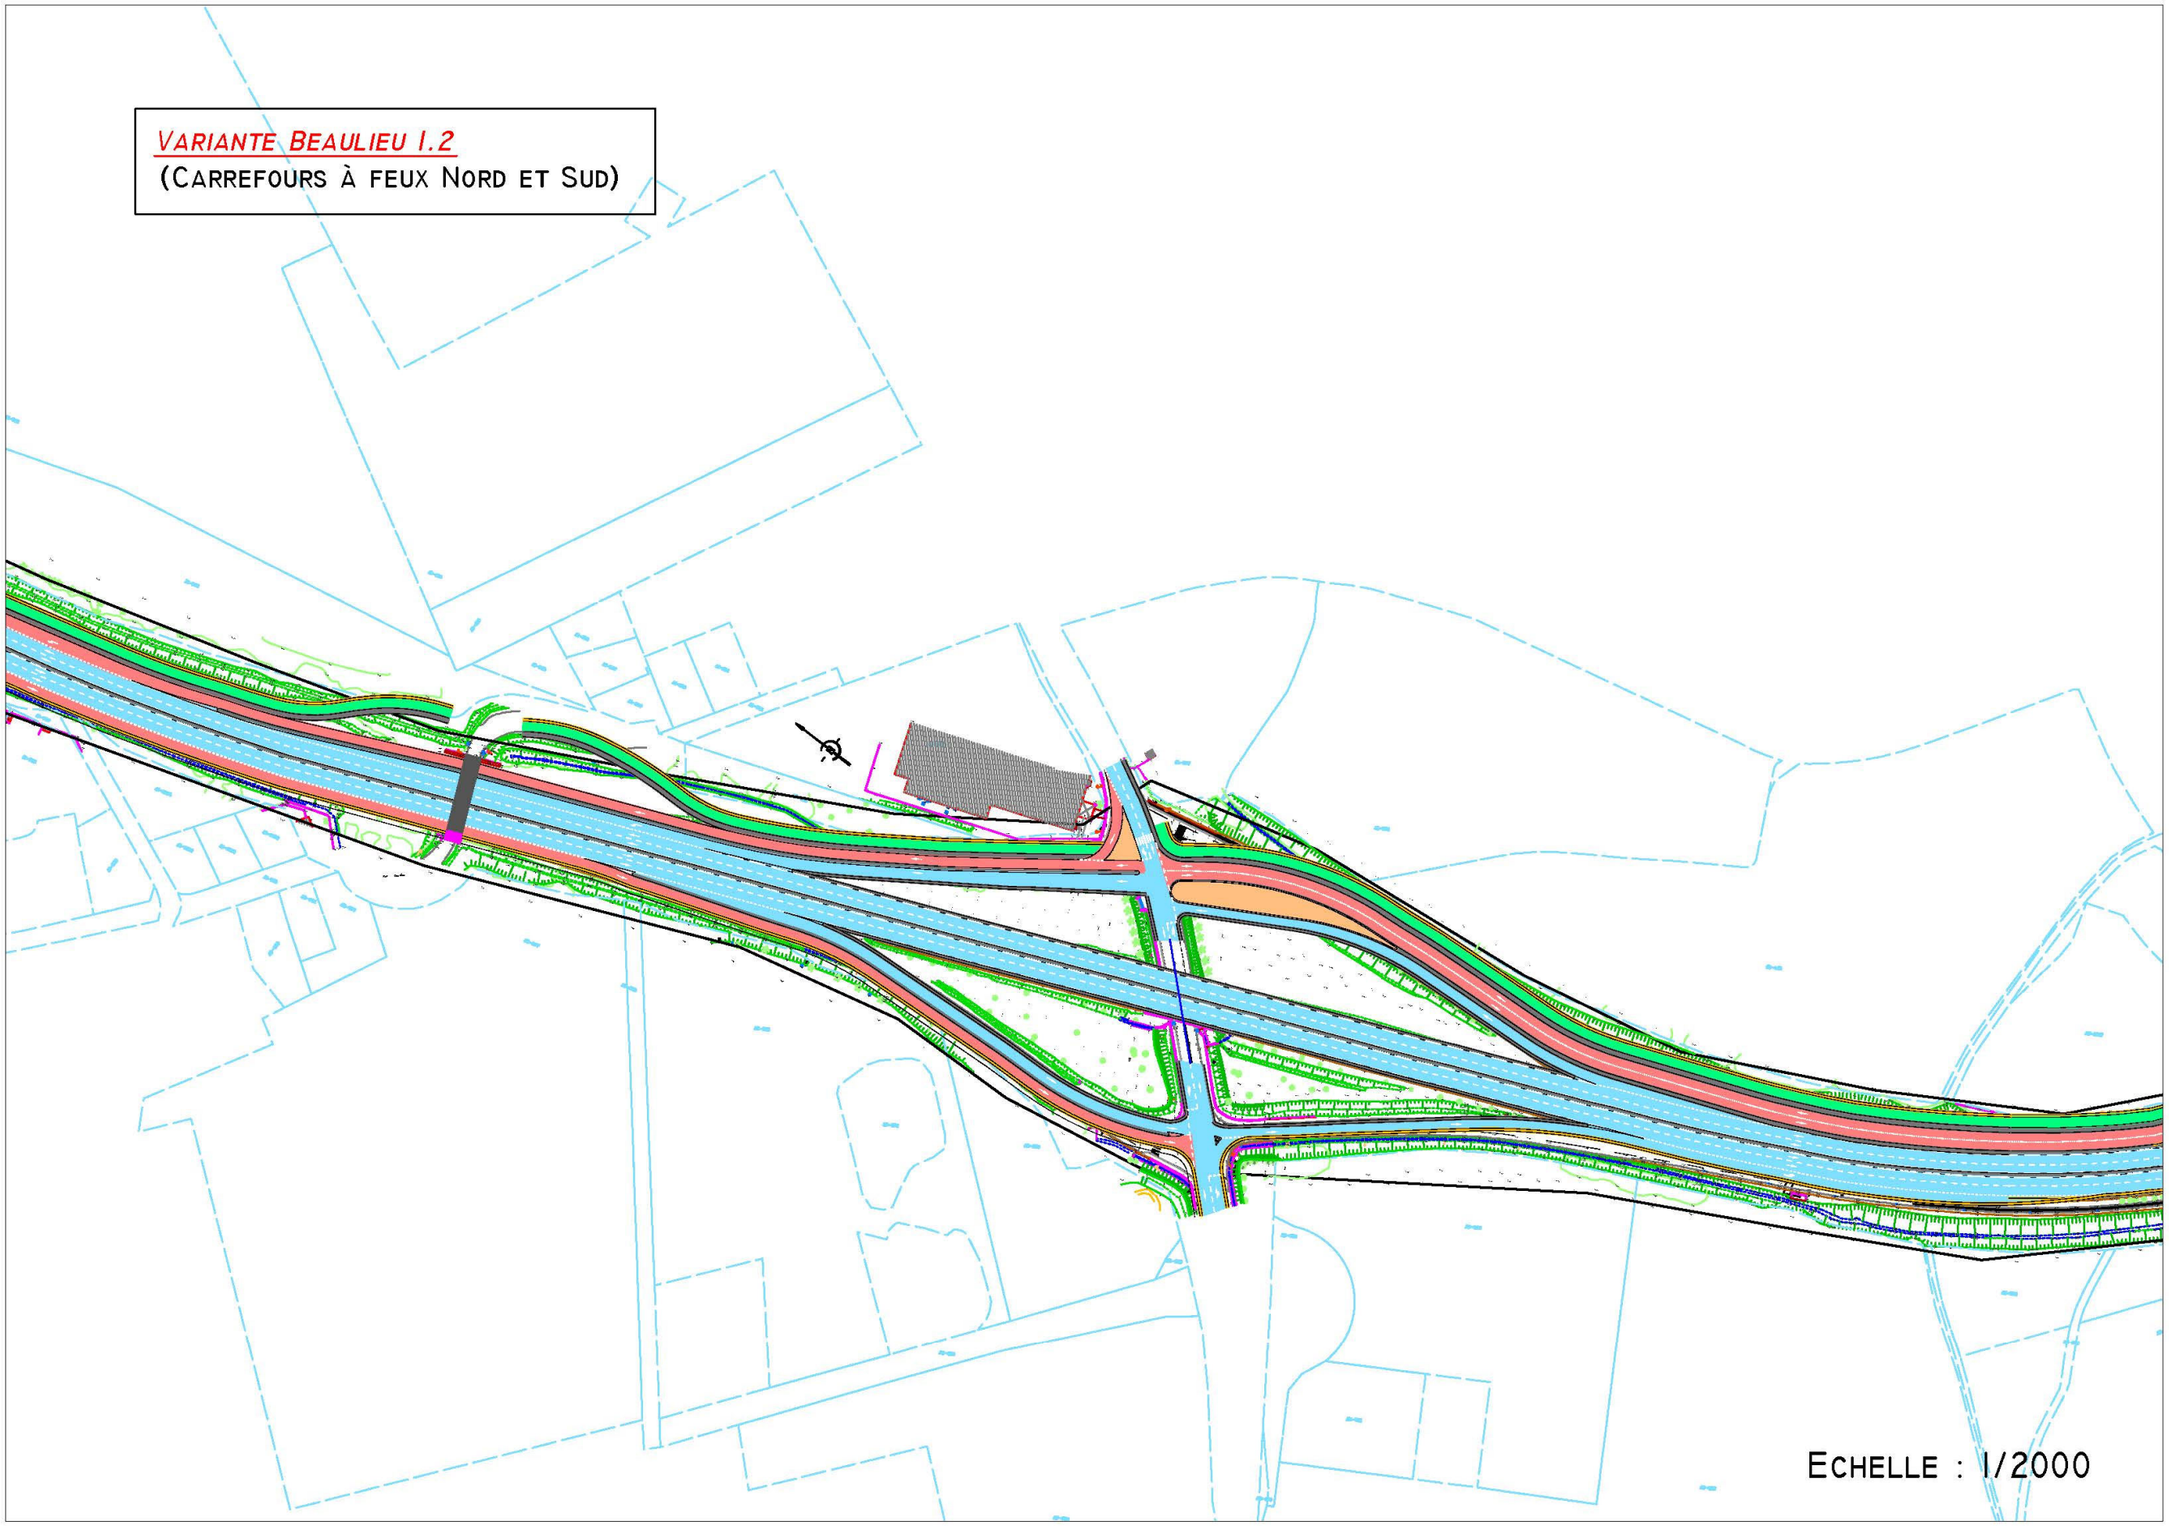
VARIANTE BEAULIEU 1.2
(CARREFOURS À FEUX NORD ET SUD)
ECHELLE : 1/2000

VARIANTE BEAULIEU 1.3

(CARREFOURS GIRATOIRES "LUNETTES" - TCSP BI-DIRECTIONNEL CÔTÉ NORD UNIQUEMENT)

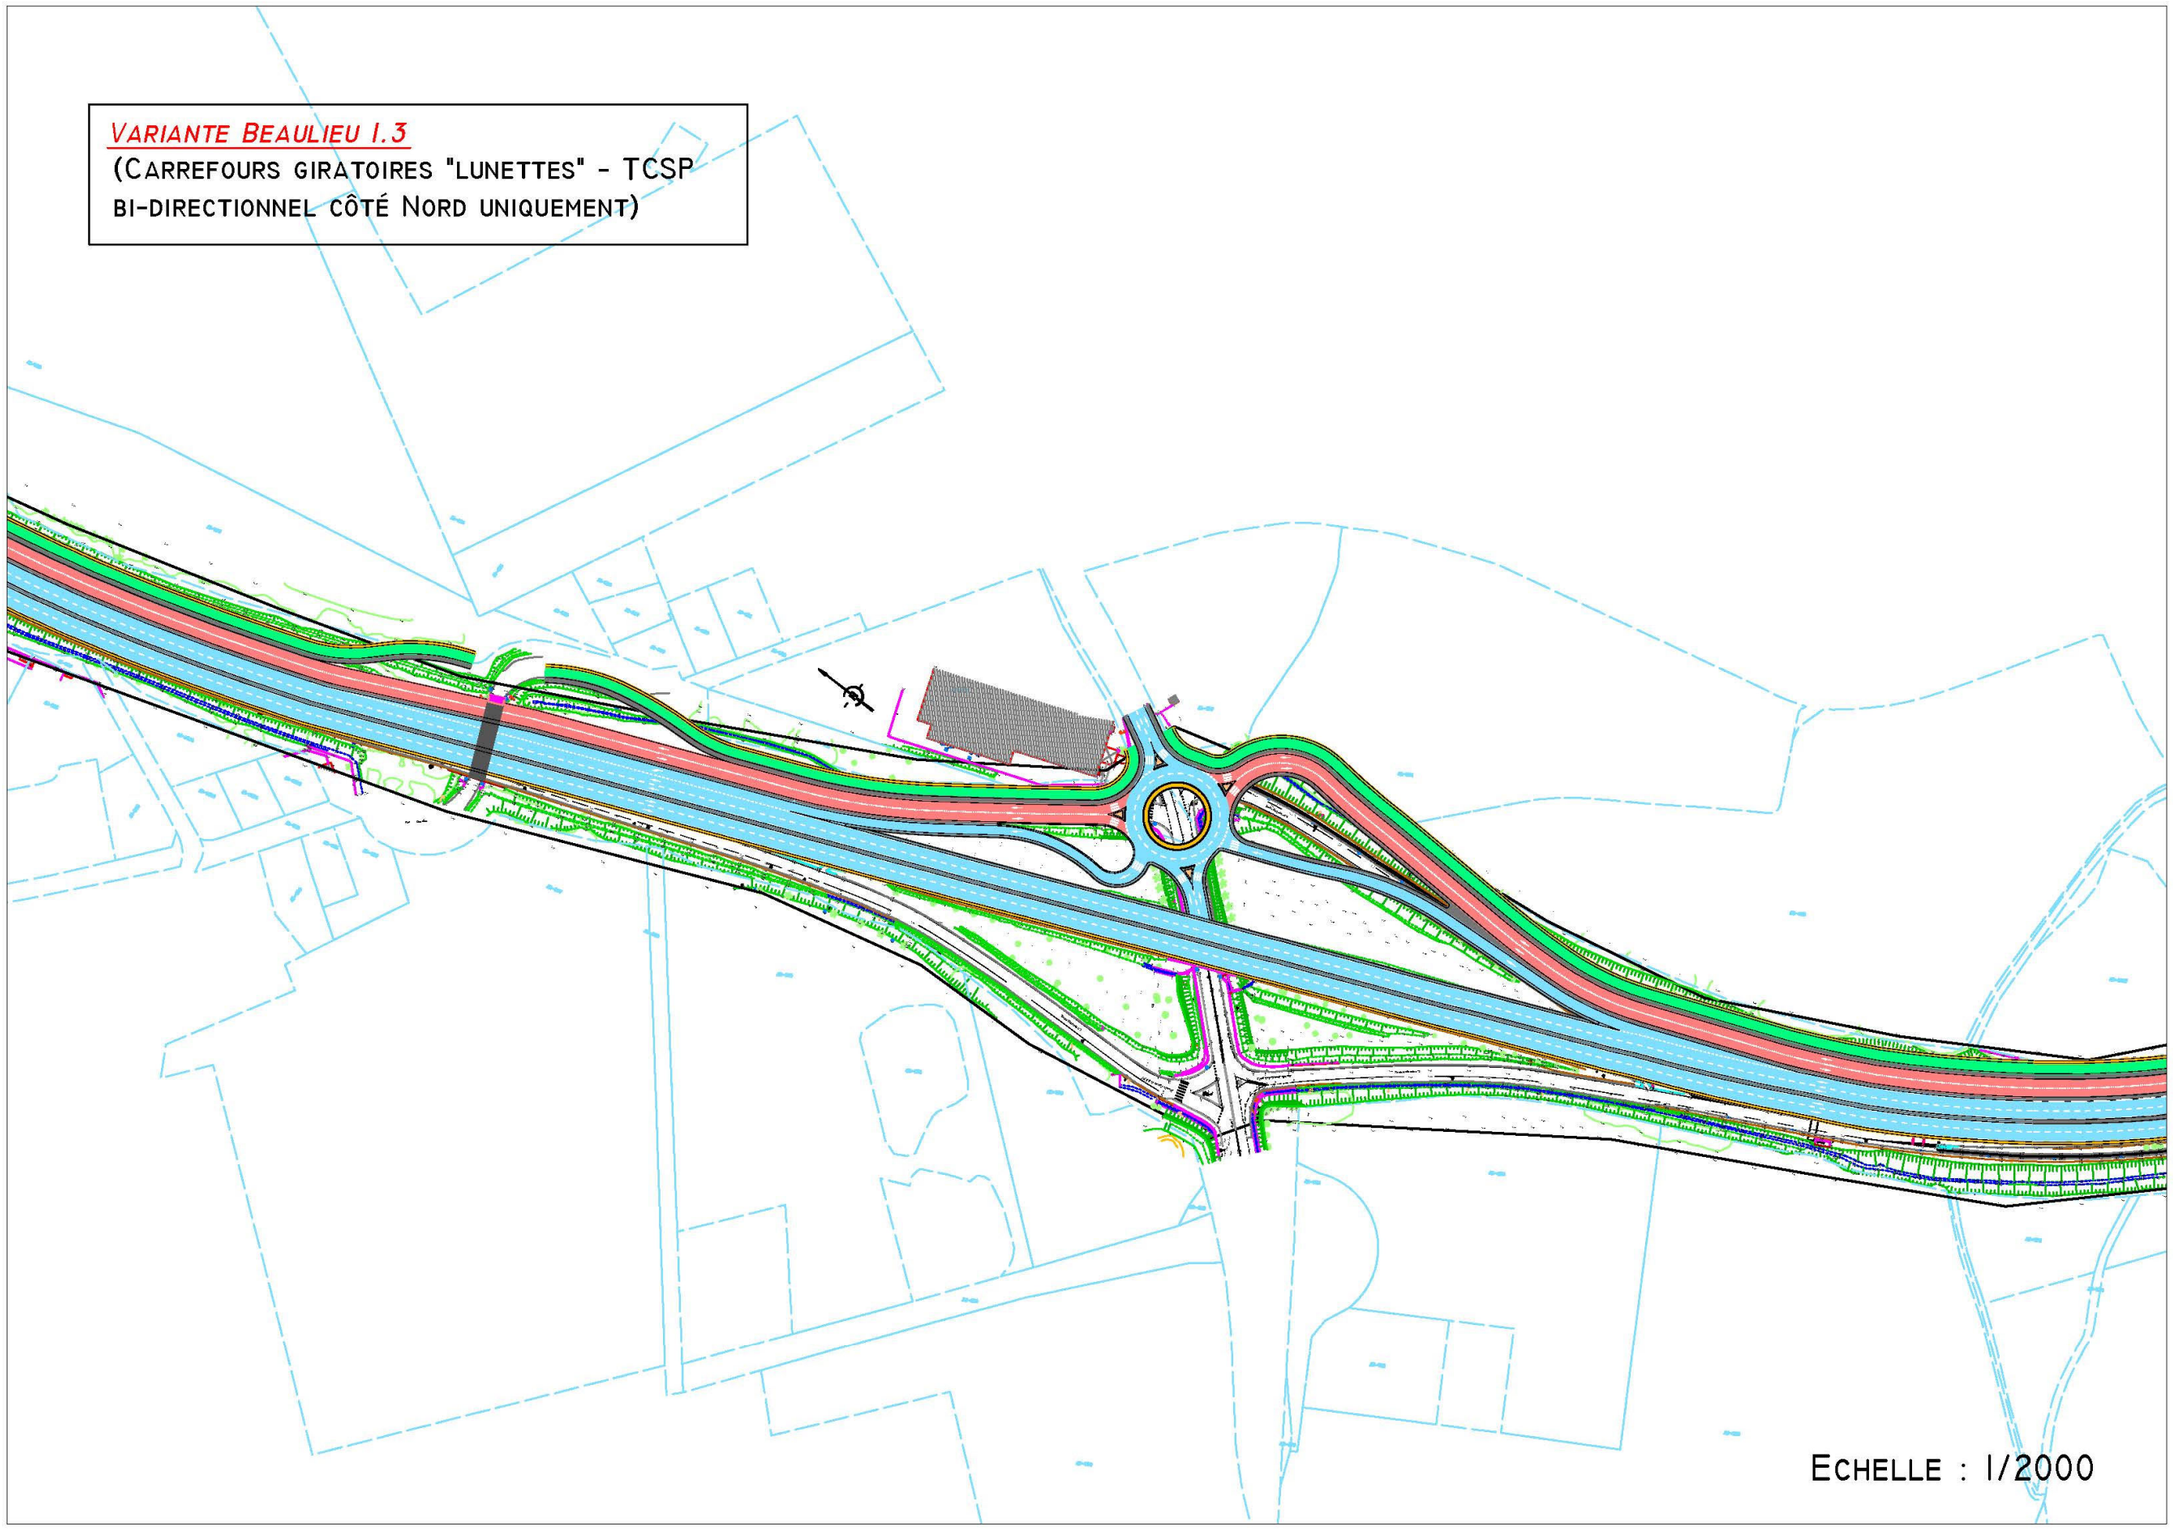

ECHELLE : 1/2000

VARIANTE BEAULIEU 1.4
(CARREFOURS GIRATOIRES "LUNETTES")

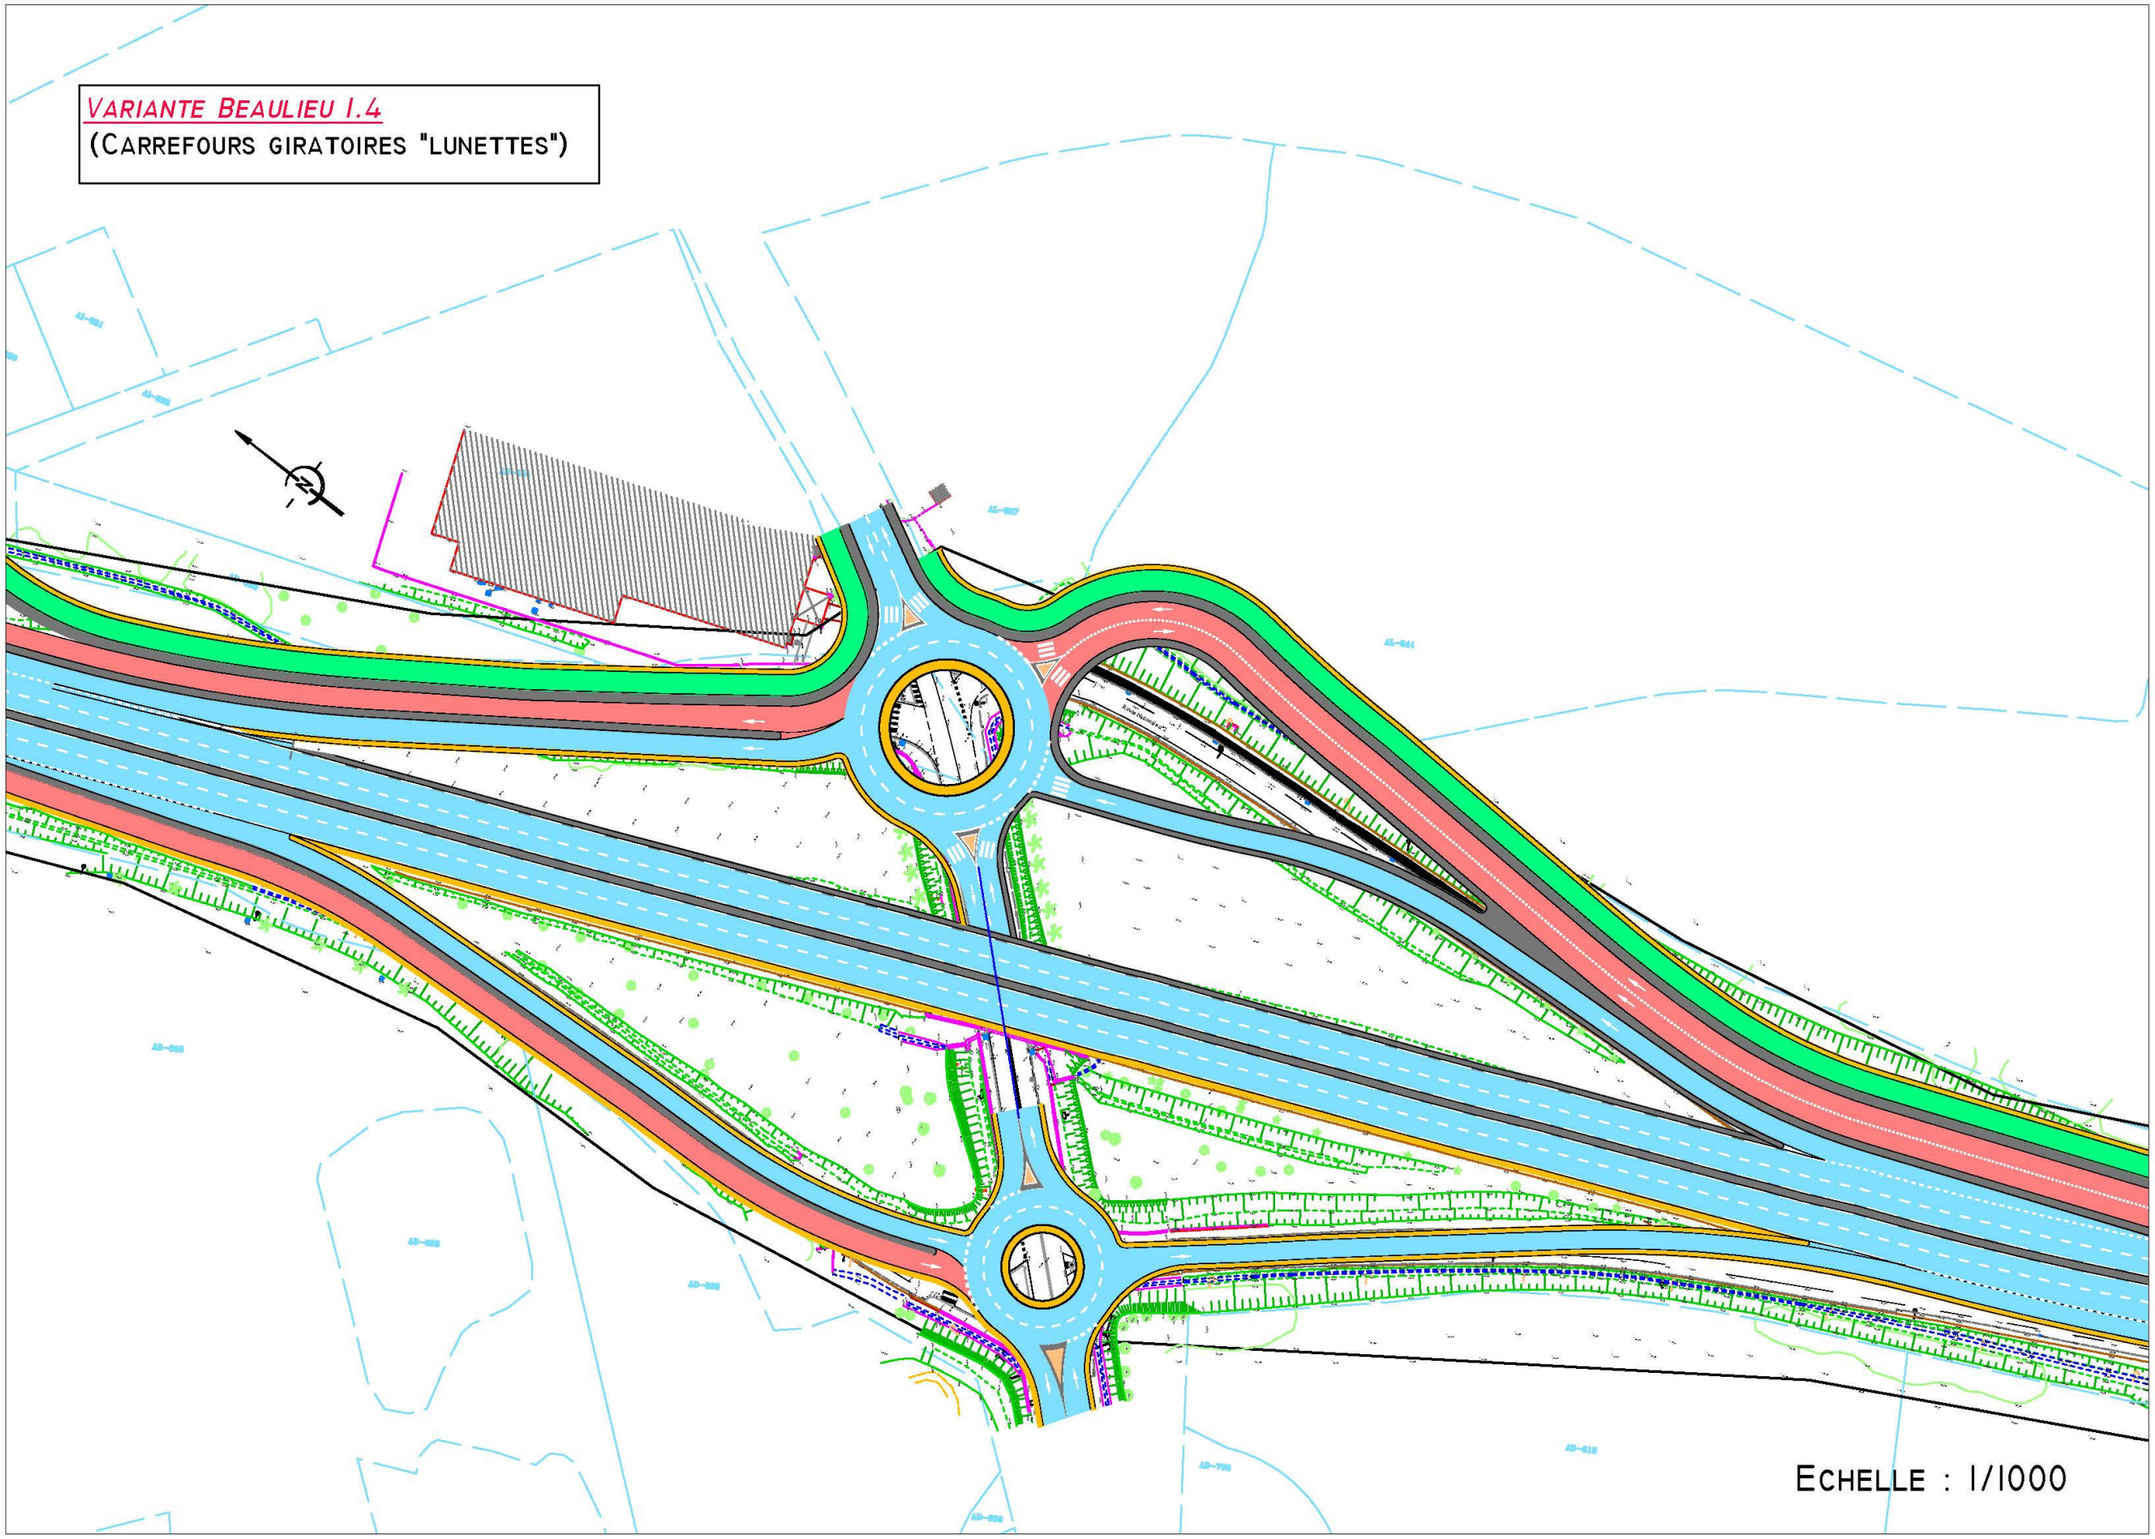

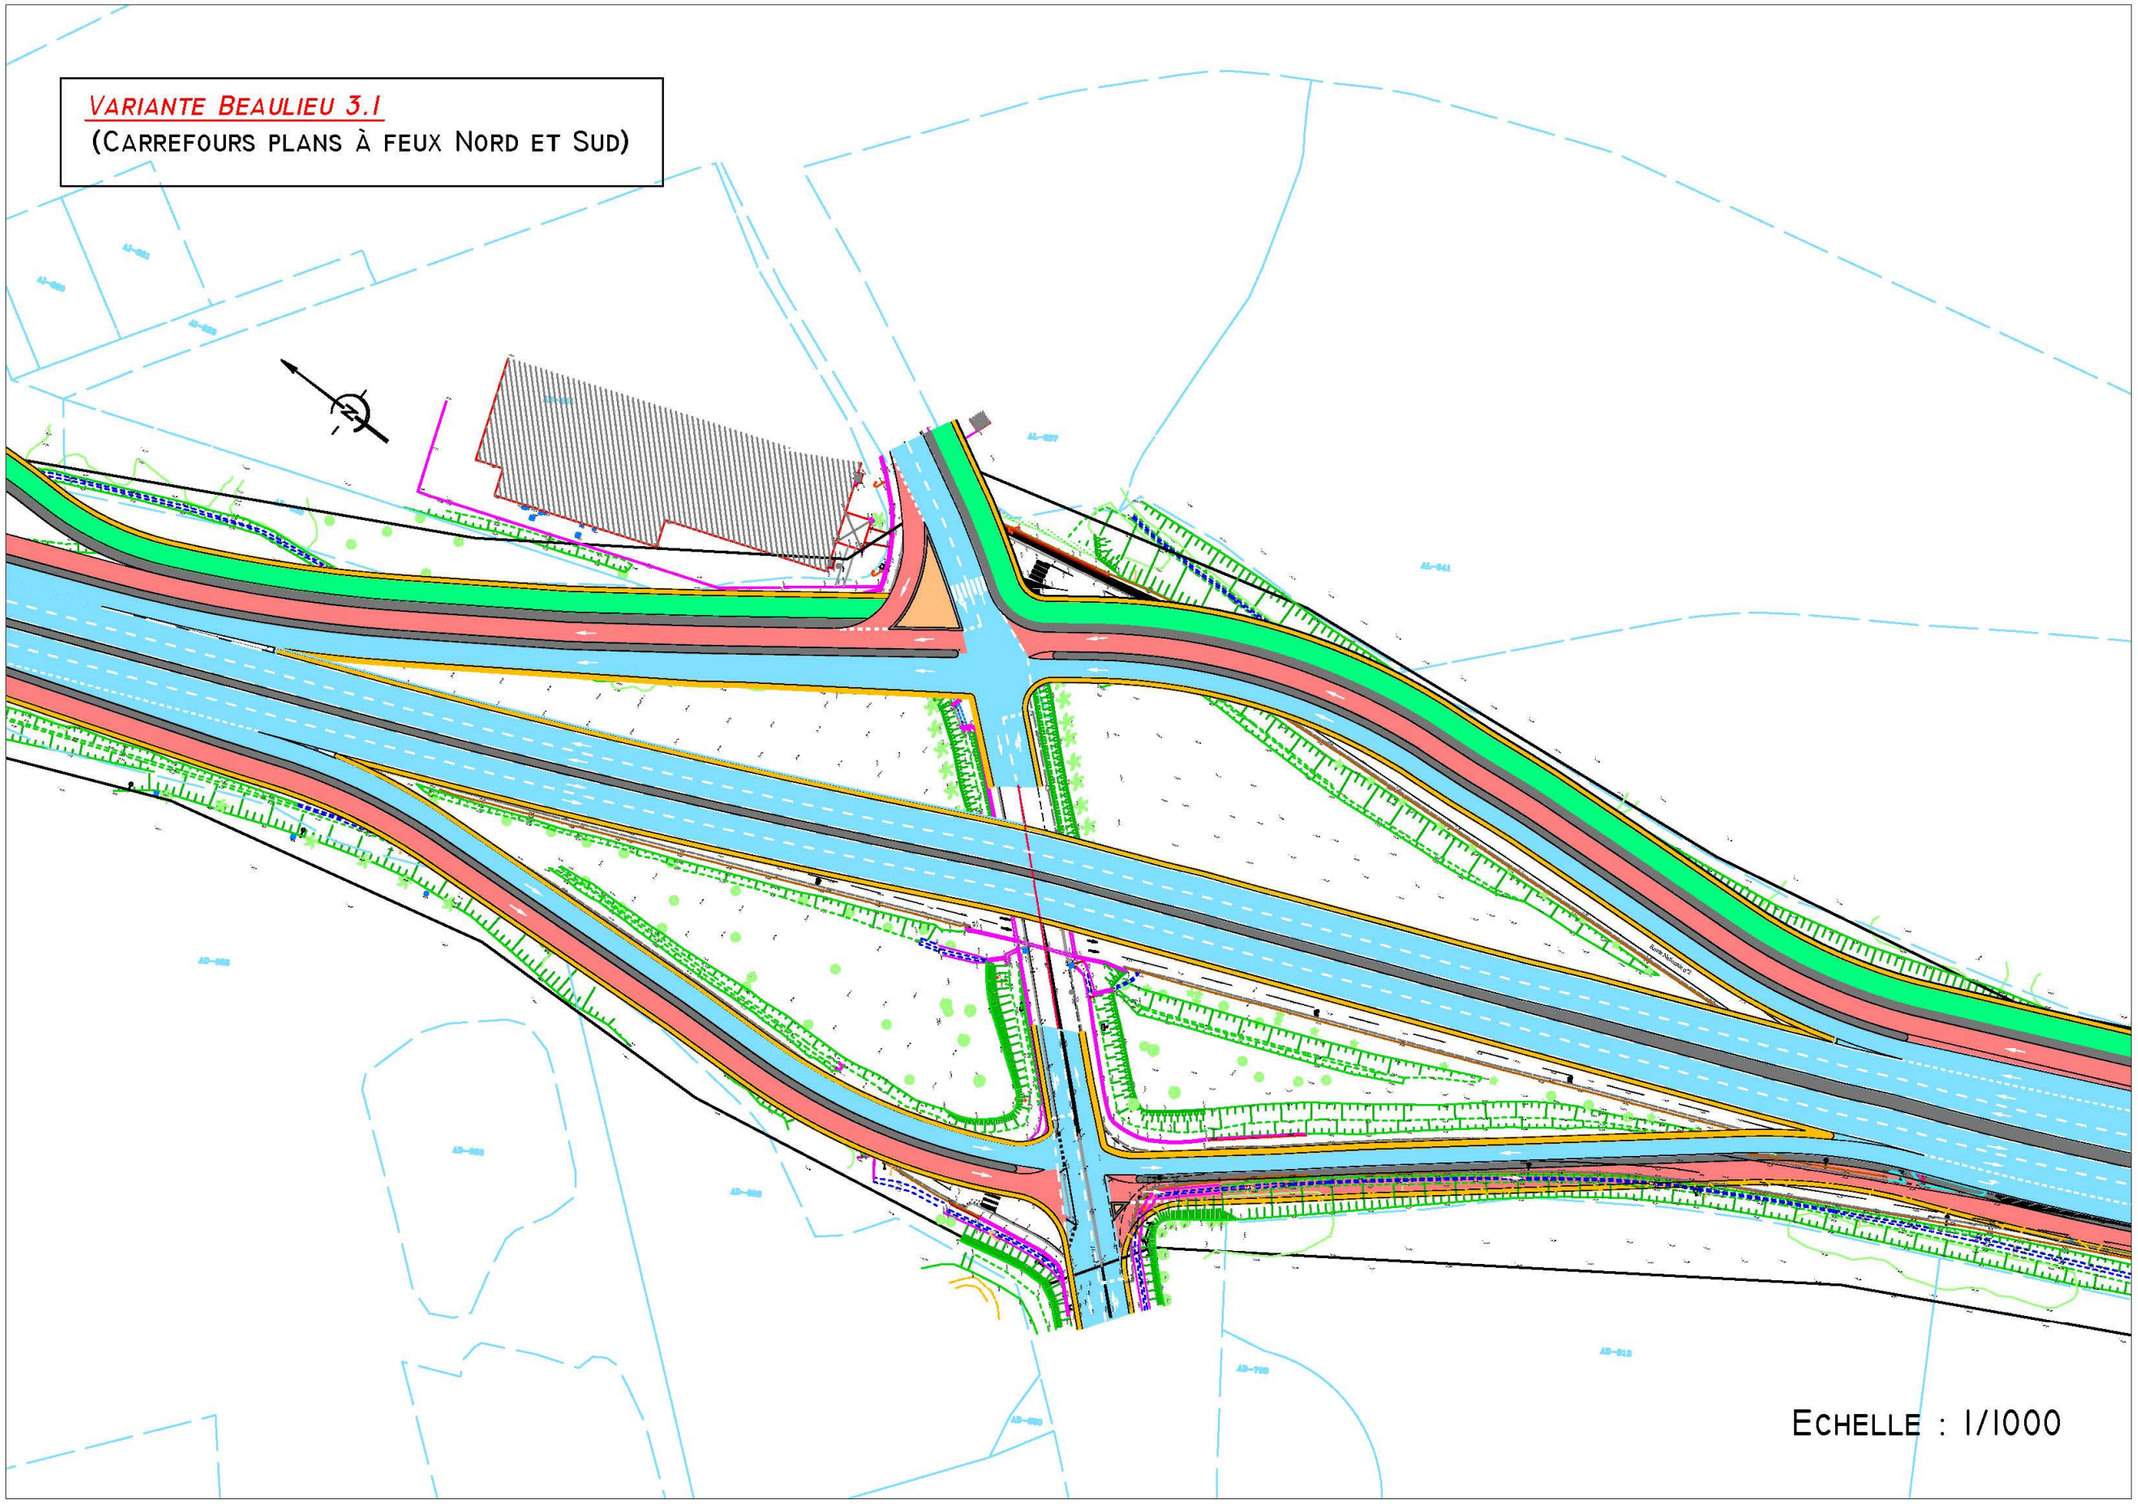
VARIANTE BEAULIEU 3.1
(CARREFOURS PLANS À FEUX NORD ET SUD)
ECHELLE : 1/1000

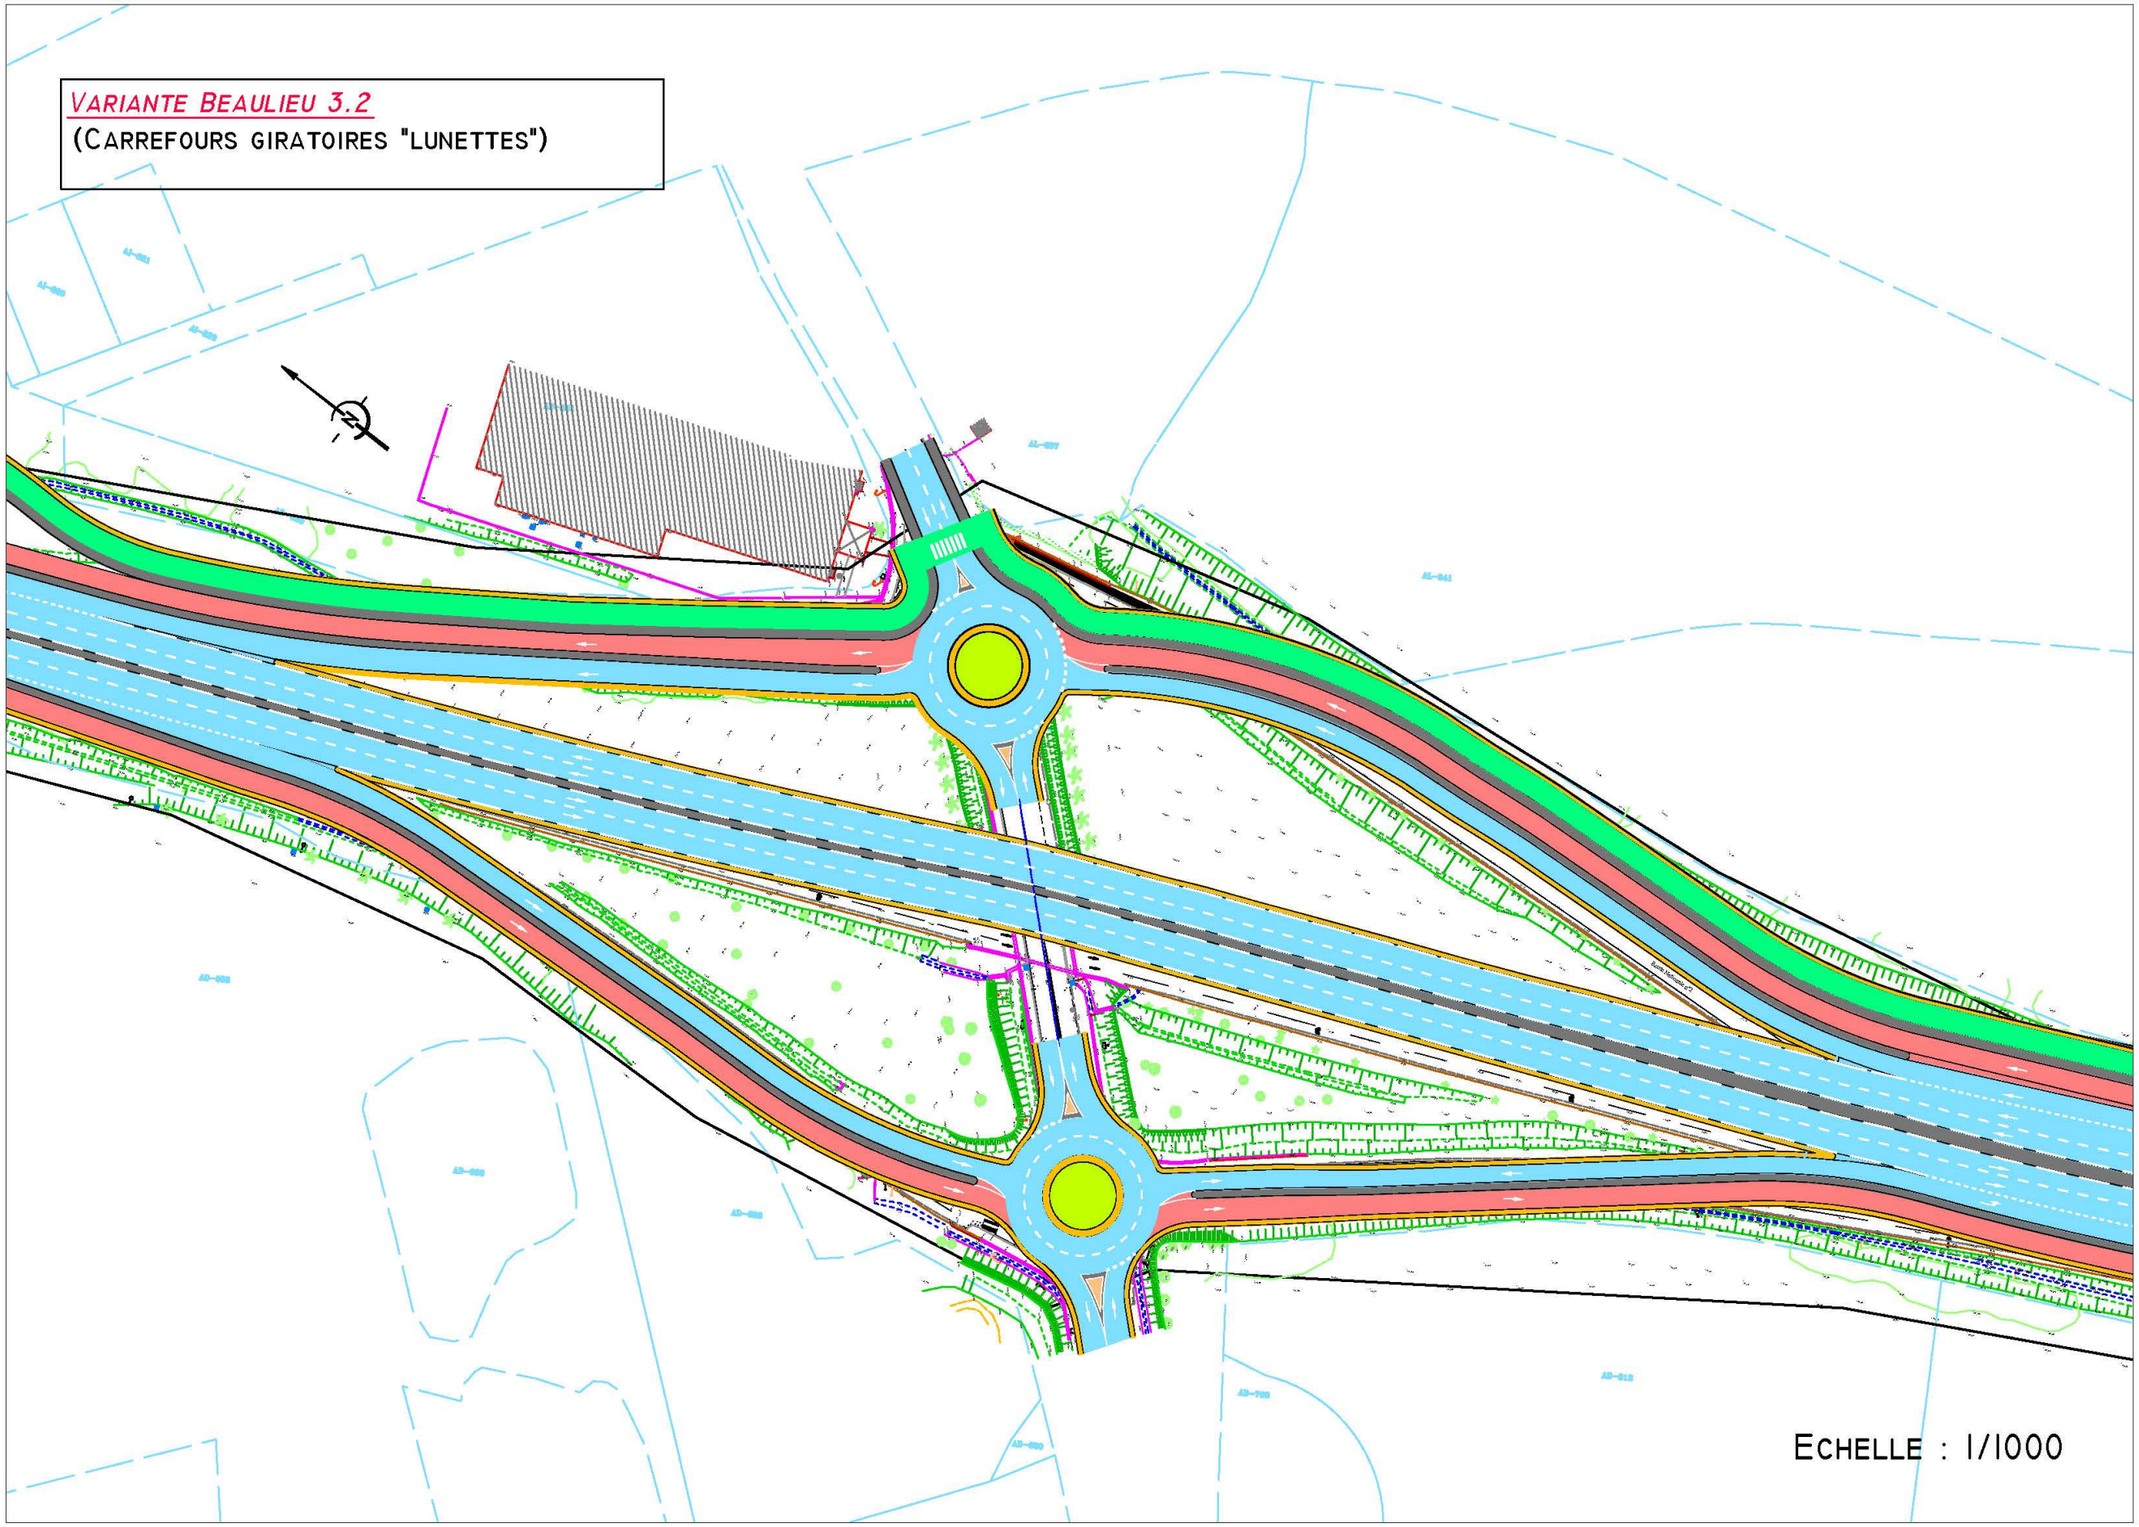
VARIANTE BEAULIEU 3.2
(CARREFOURS GIRATOIRES "LUNETTES")
ECHELLE : 1/1000

VARIANTE LECONARDEL 1.1

(ENTRÉES/SORTIES TCSP EN LIAISON AVEC GARE ROUTIÈRE EXISTANTE S1 ET S2)

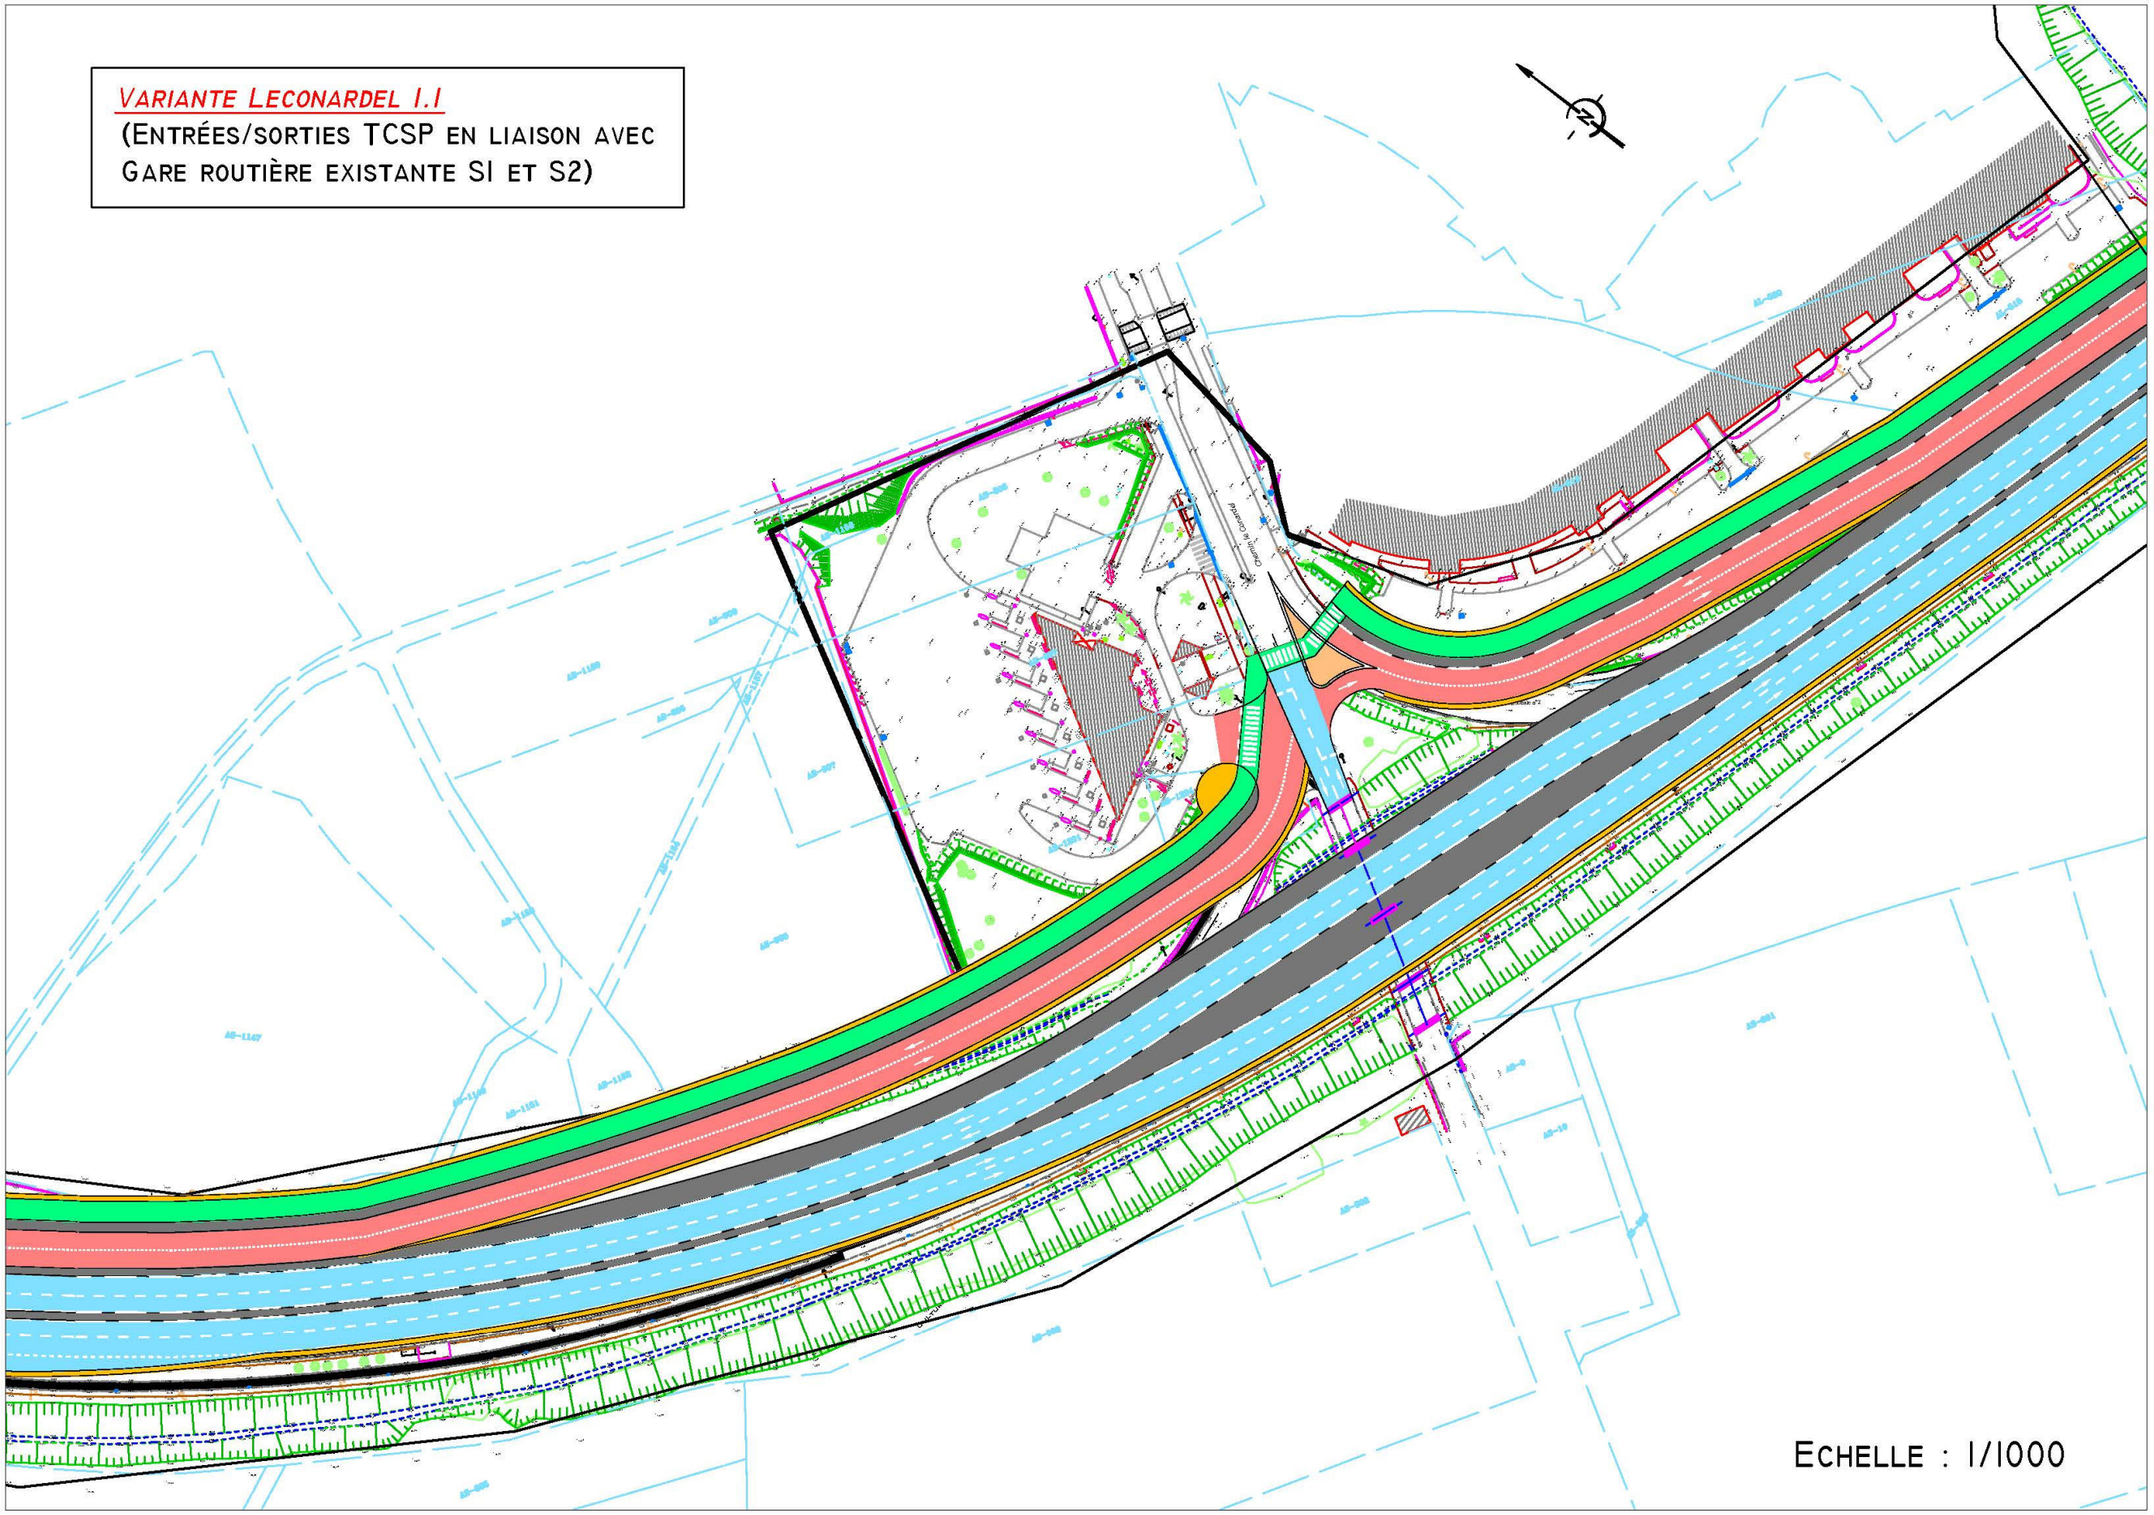

VARIANTE LECONARDEL 1.1

(ENTRÉES/SORTIES TCSP EN LIAISON AVEC GARE ROUTIÈRE EXISTANTE S1 ET S2)

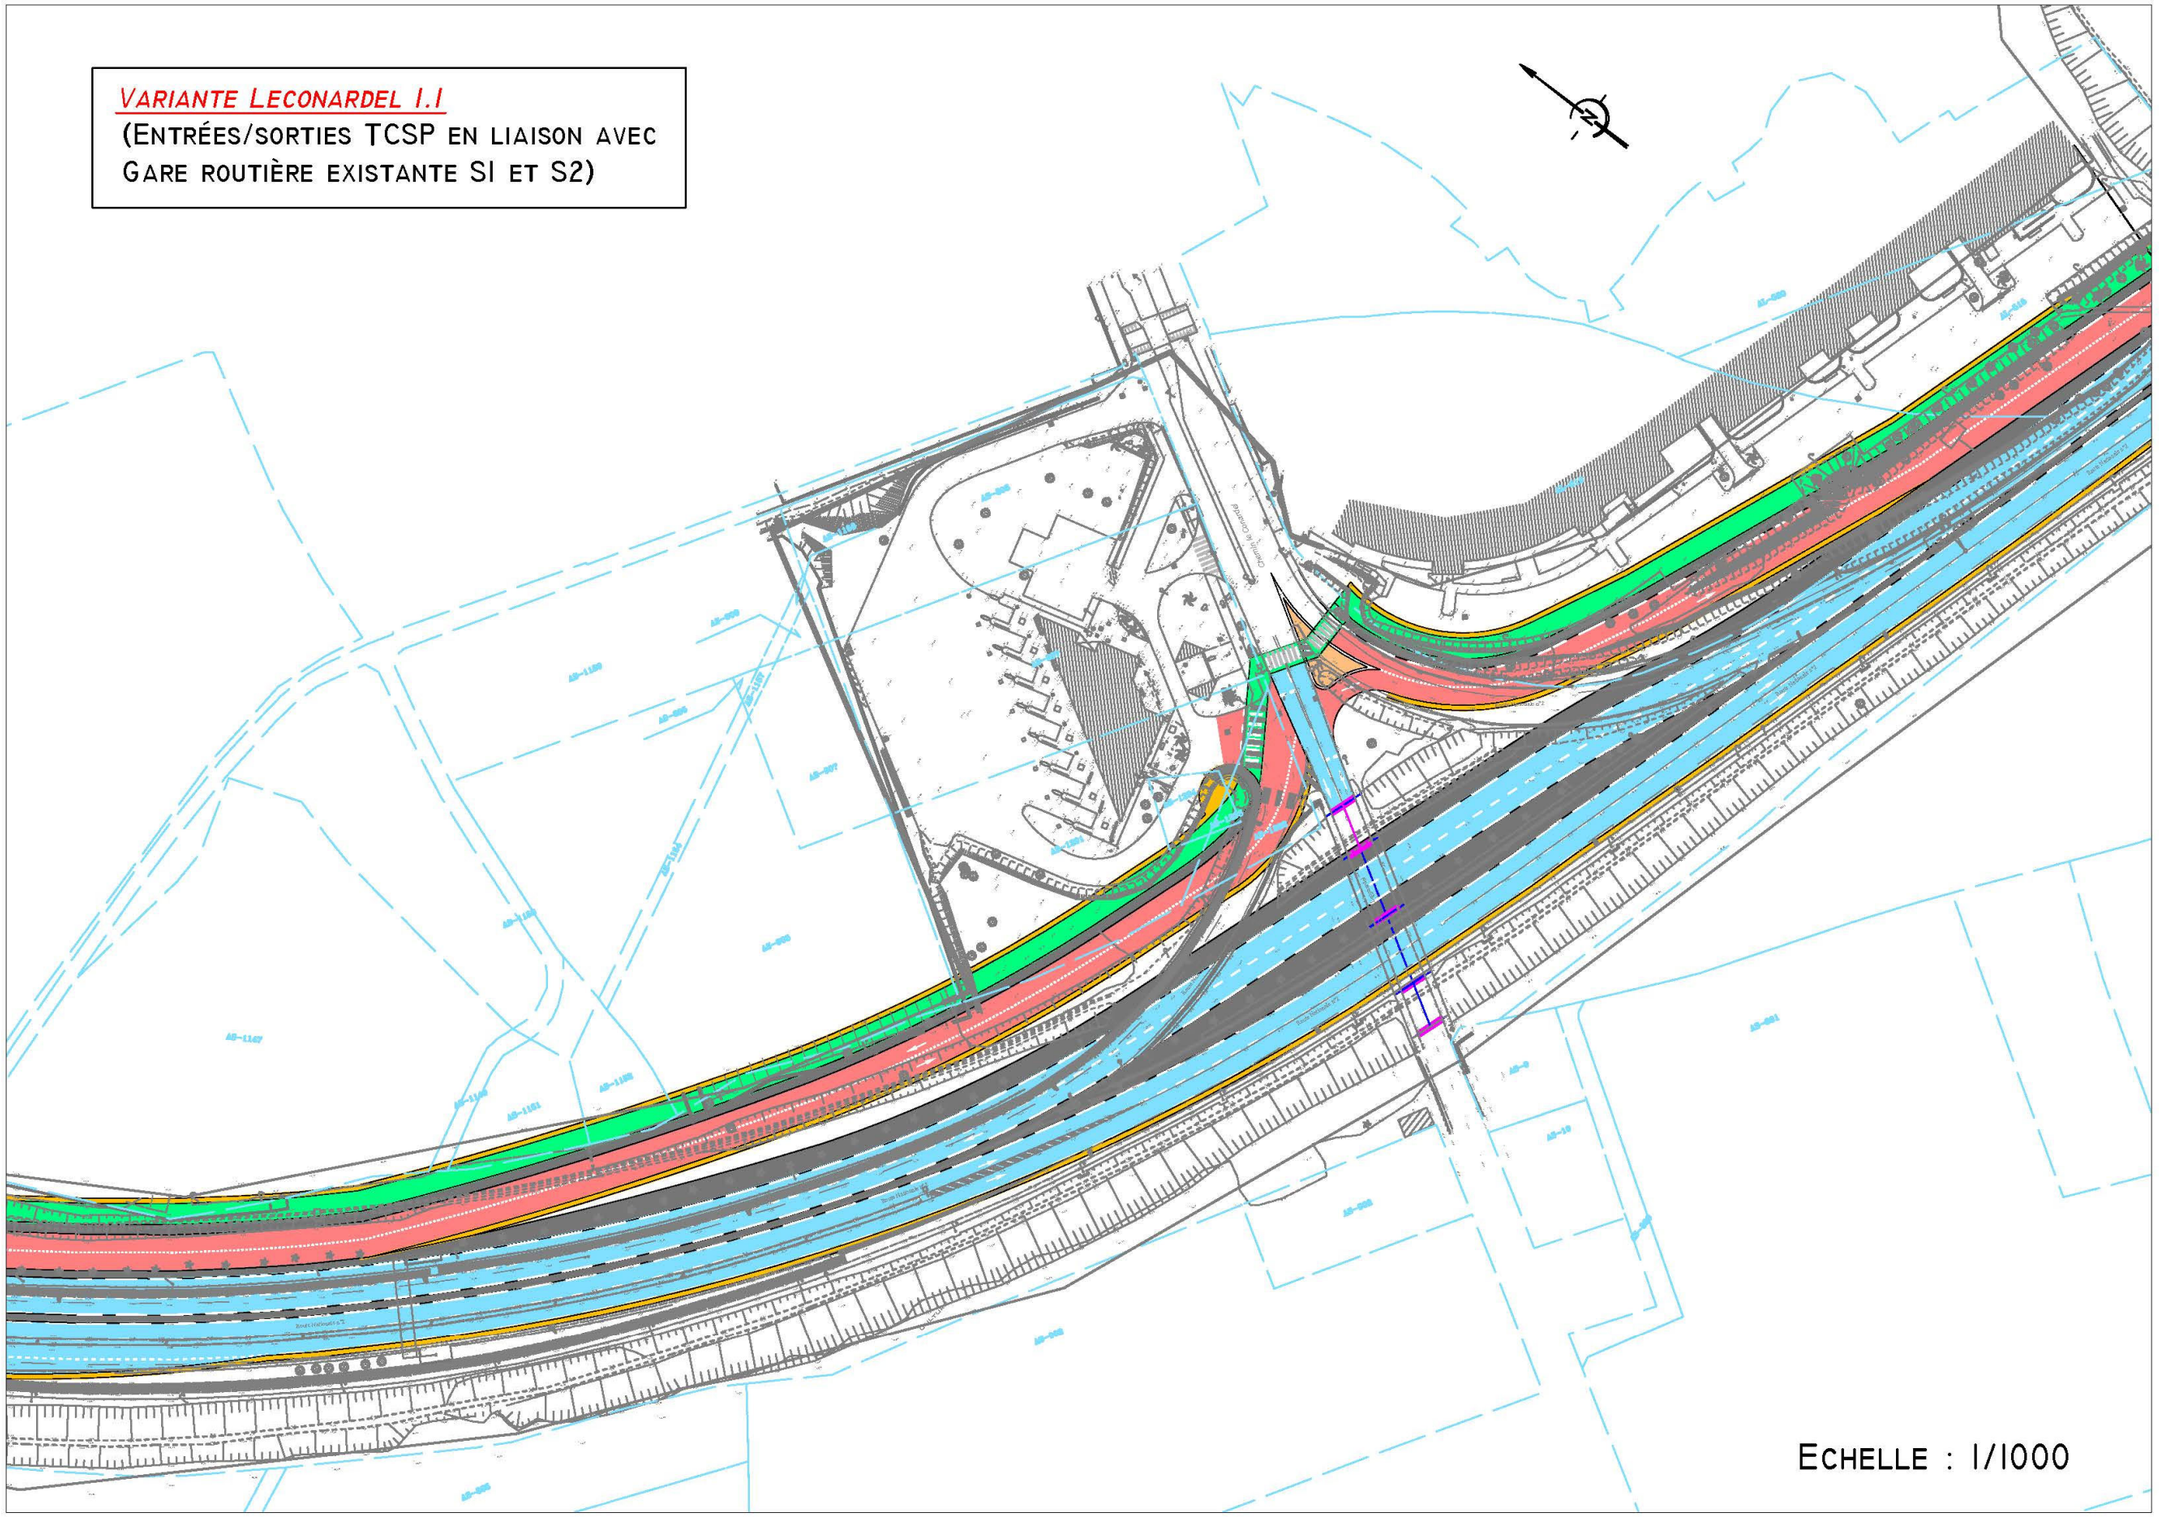

ECHELLE : 1/1000

VARIANTE LECONARDEL 1.2

(ENTRÉES/SORTIES TCSP EN LIAISON AVEC GARE ROUTIÈRE EXISTANTE DANS S2 UNIQUEMENT)

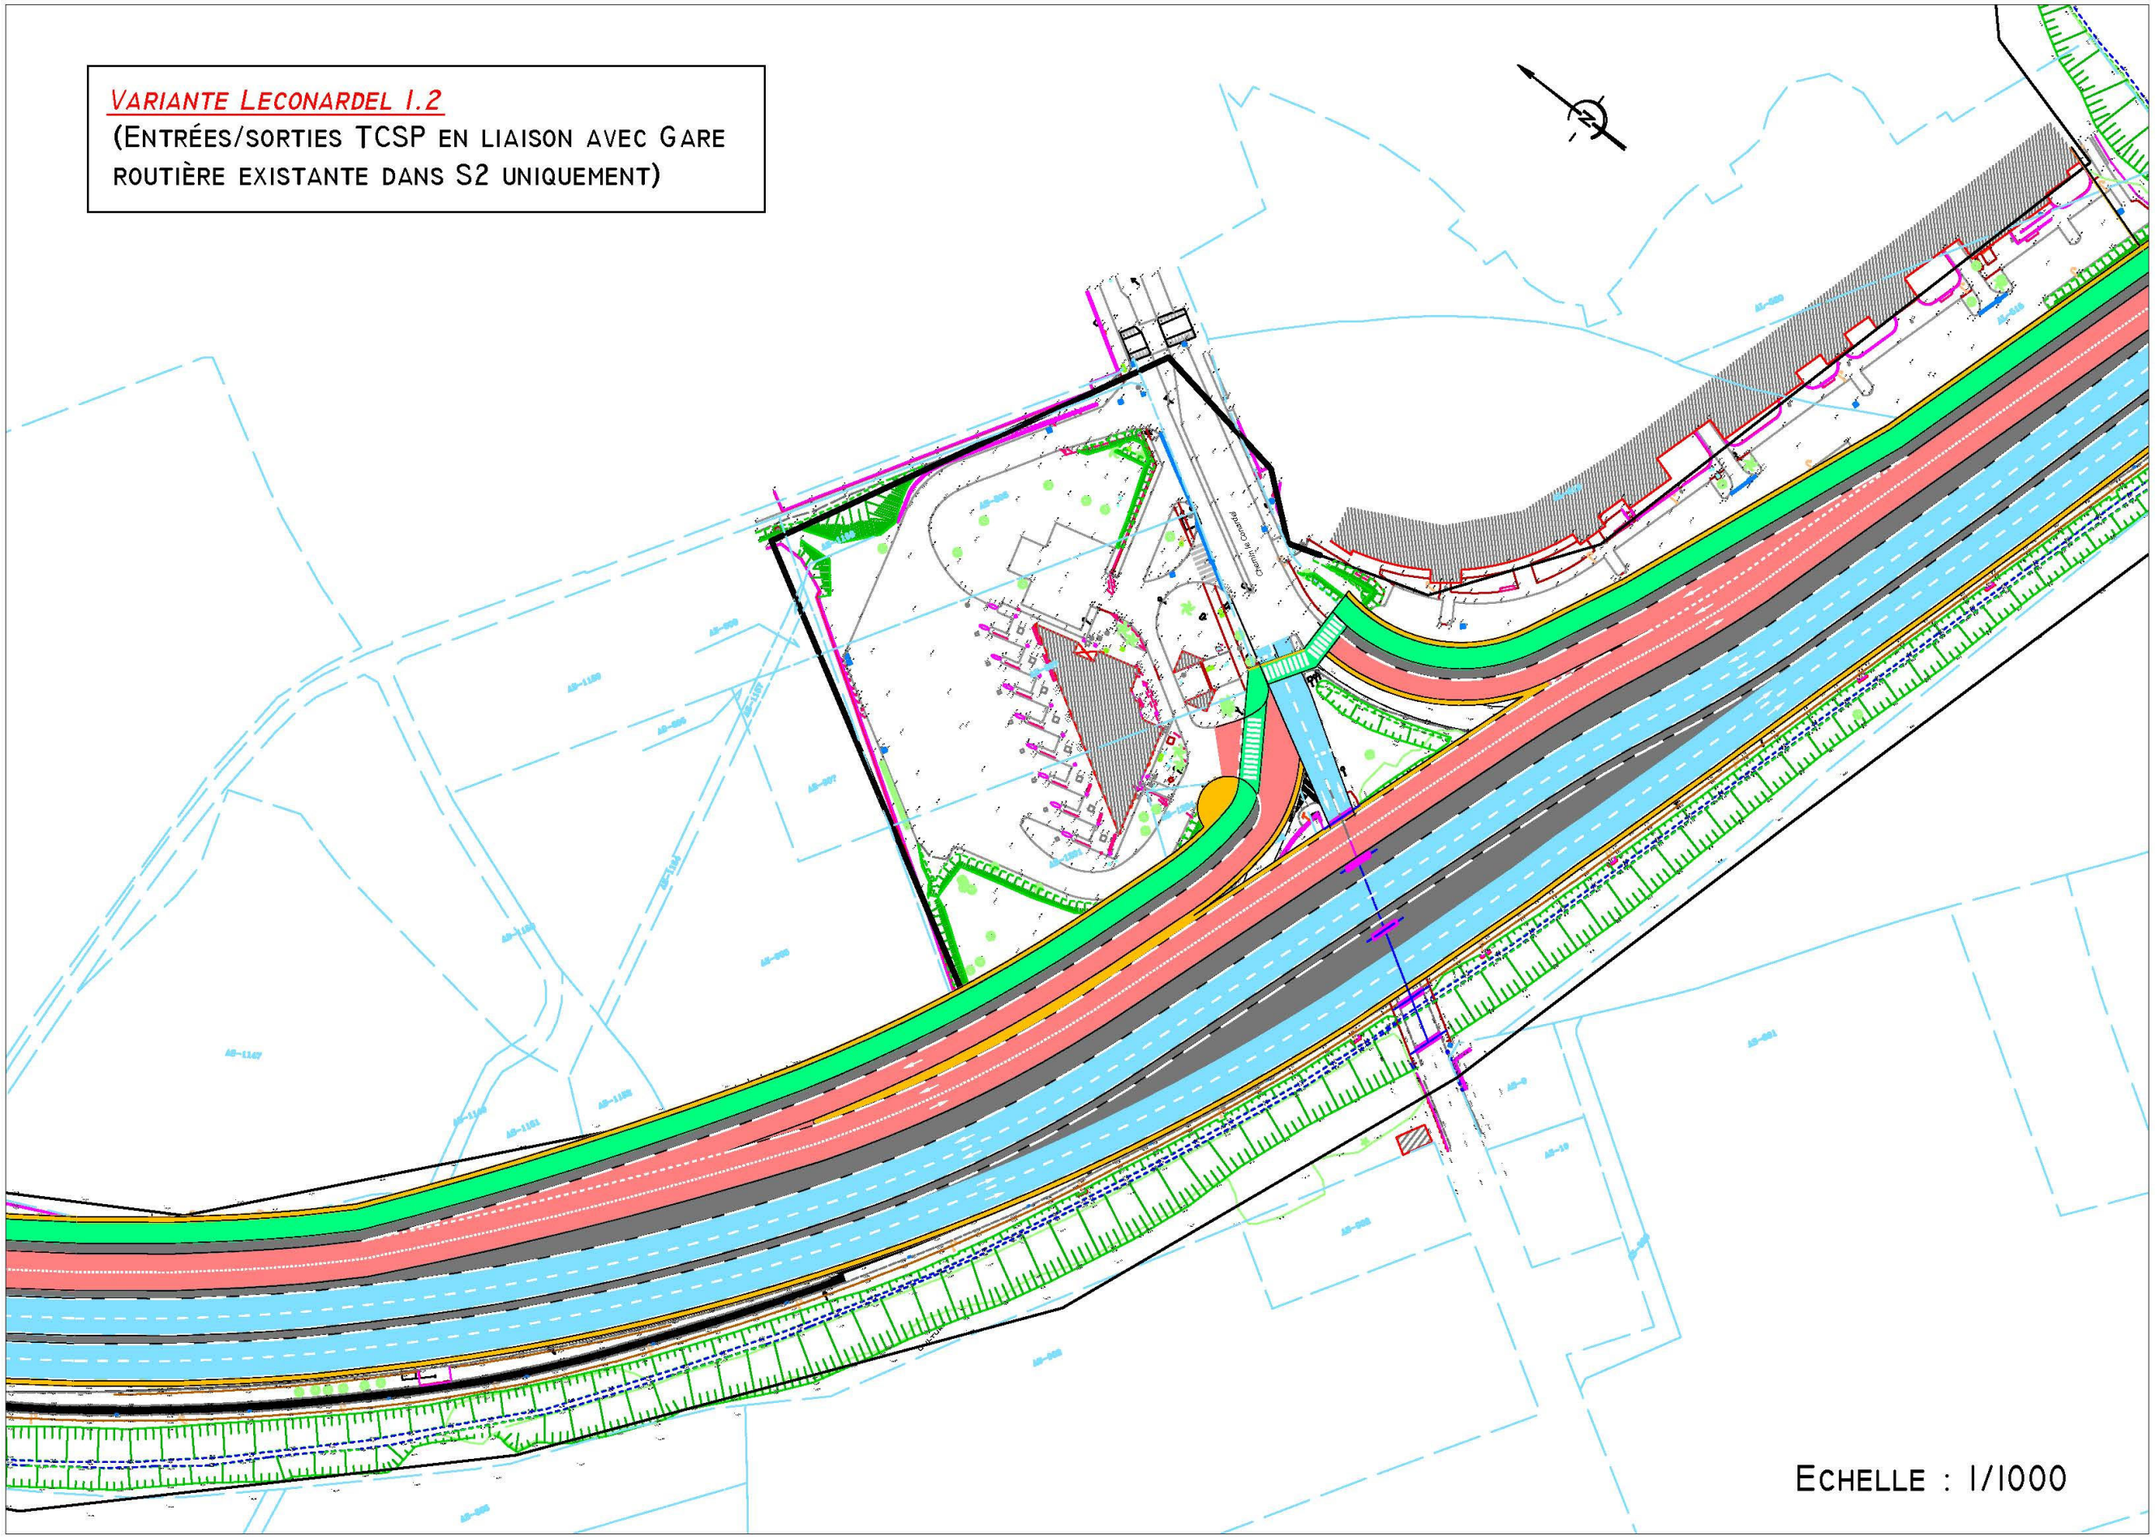

ECHELLE : 1/1000

VARIANTE LECONARDEL 2.1

(UNIQUEMENT ENTRÉES/SORTIES CIRCULATION GÉNÉRALE AVEC LA RUE LECONARDEL DANS S2)

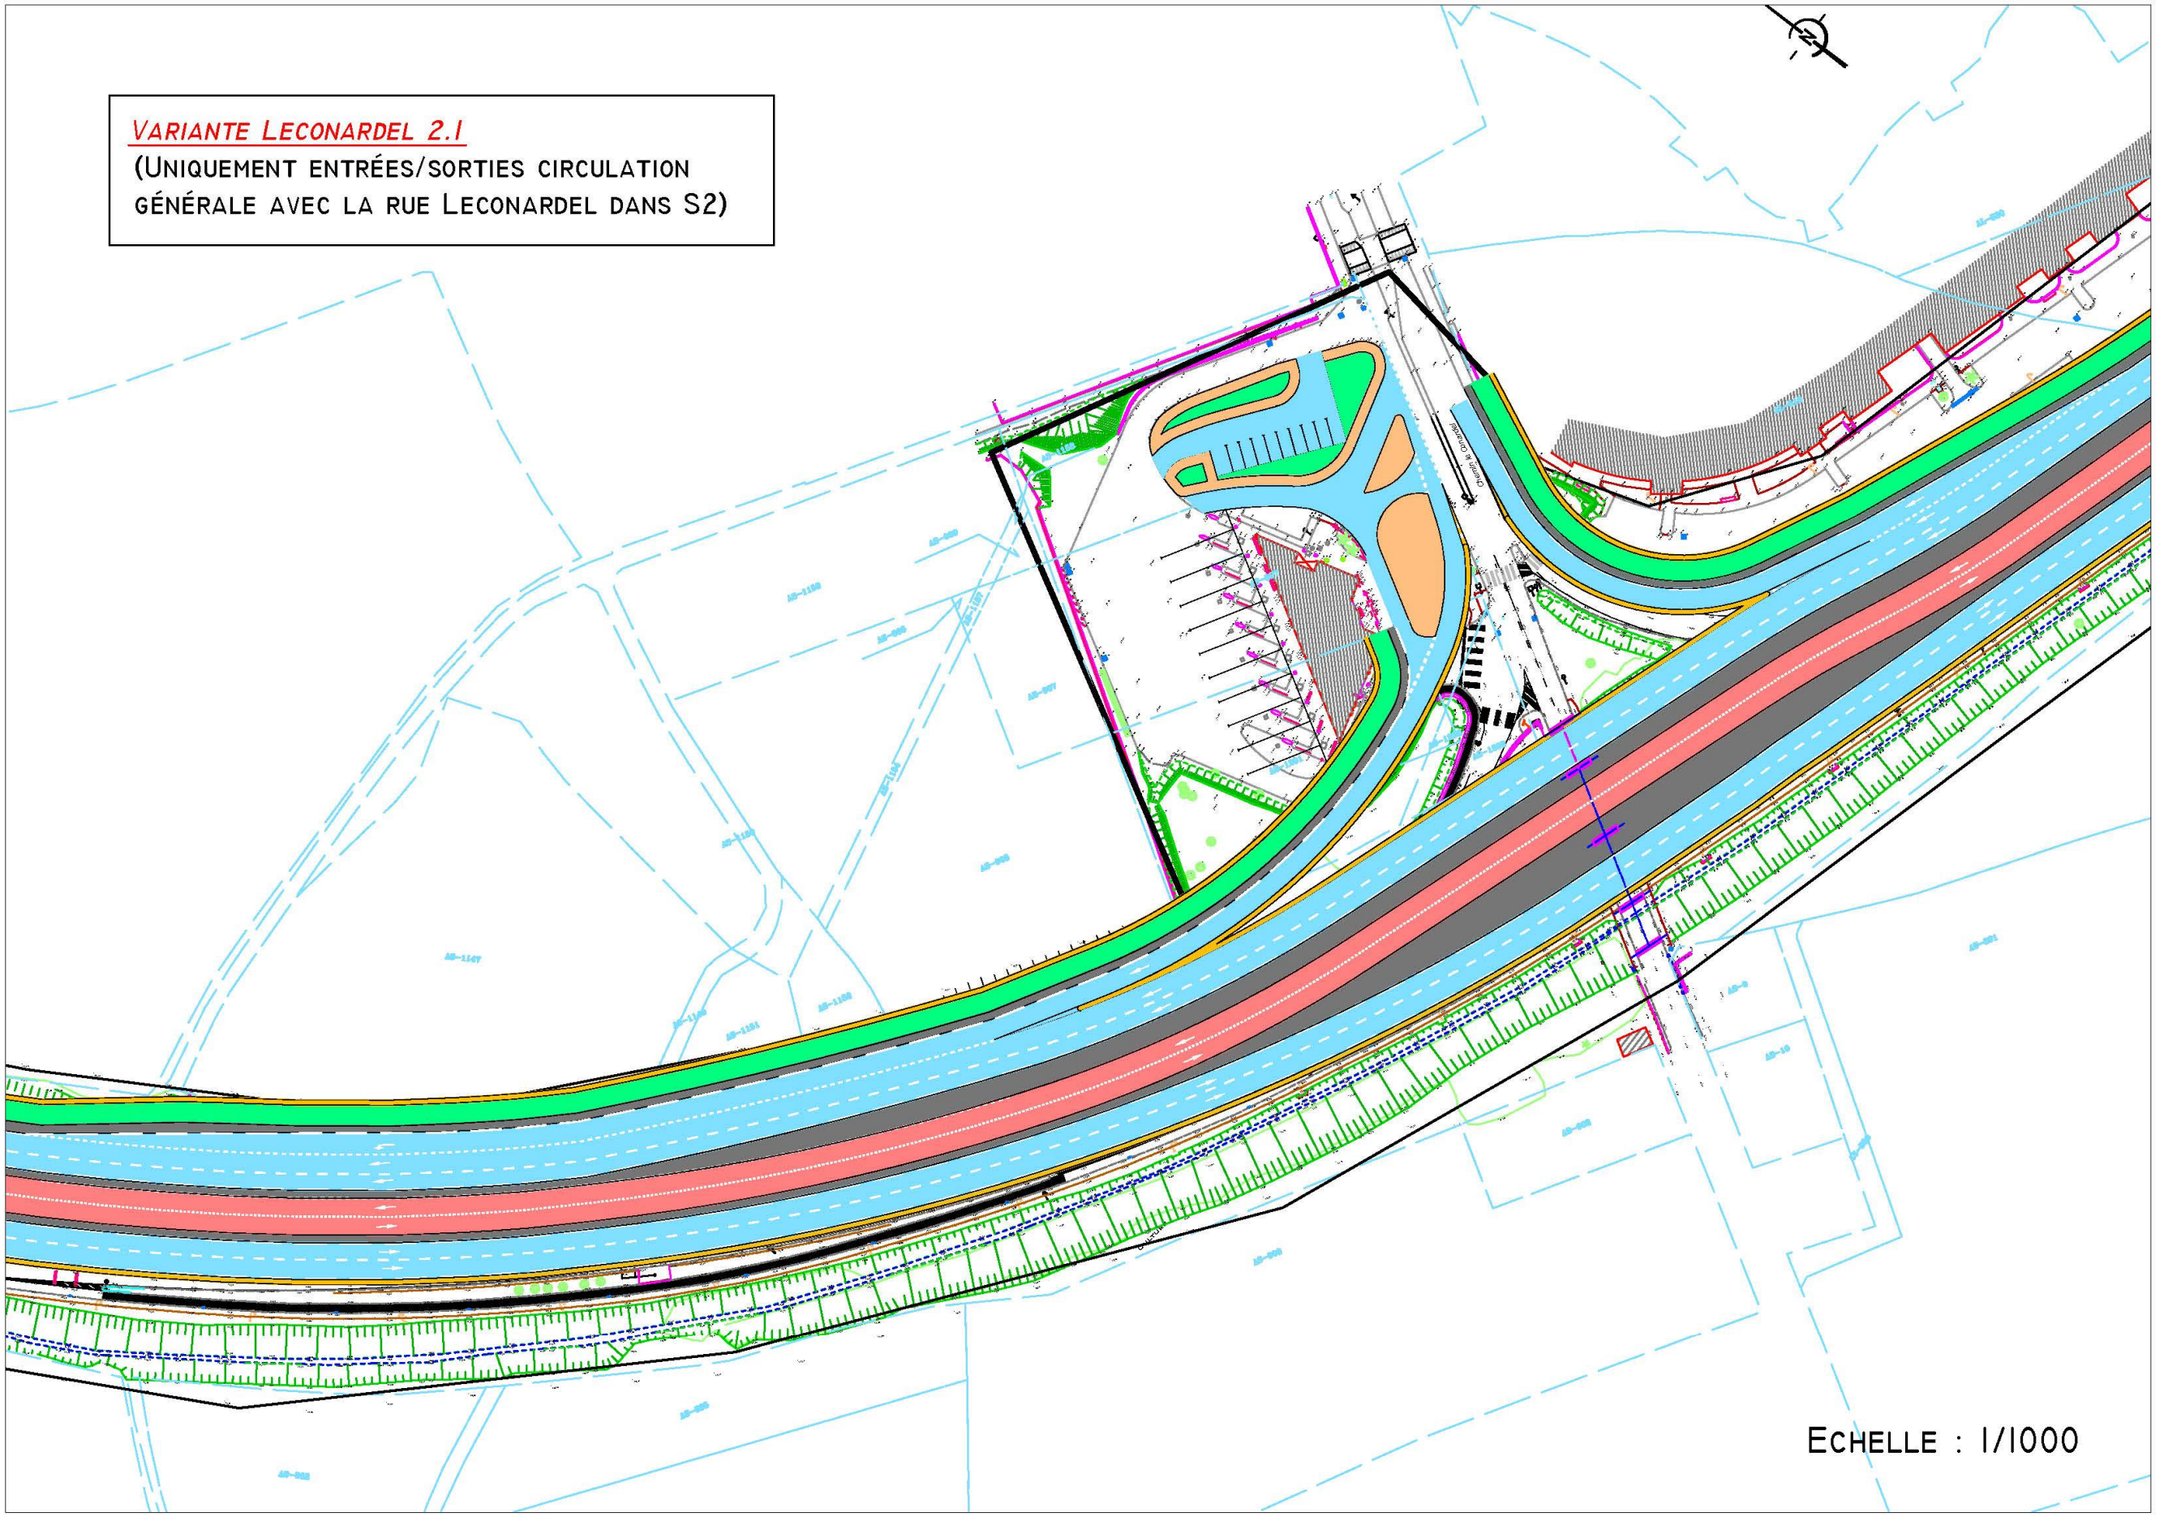

ECHELLE : 1/1000

VARIANTE LECONARDEL 3.1

(ENTRÉES/SORTIES TCSP ET AUTRES VÉHICULES AVEC GARE ROUTIÈRE ET RUE LECONARDEL DANS LE S2)

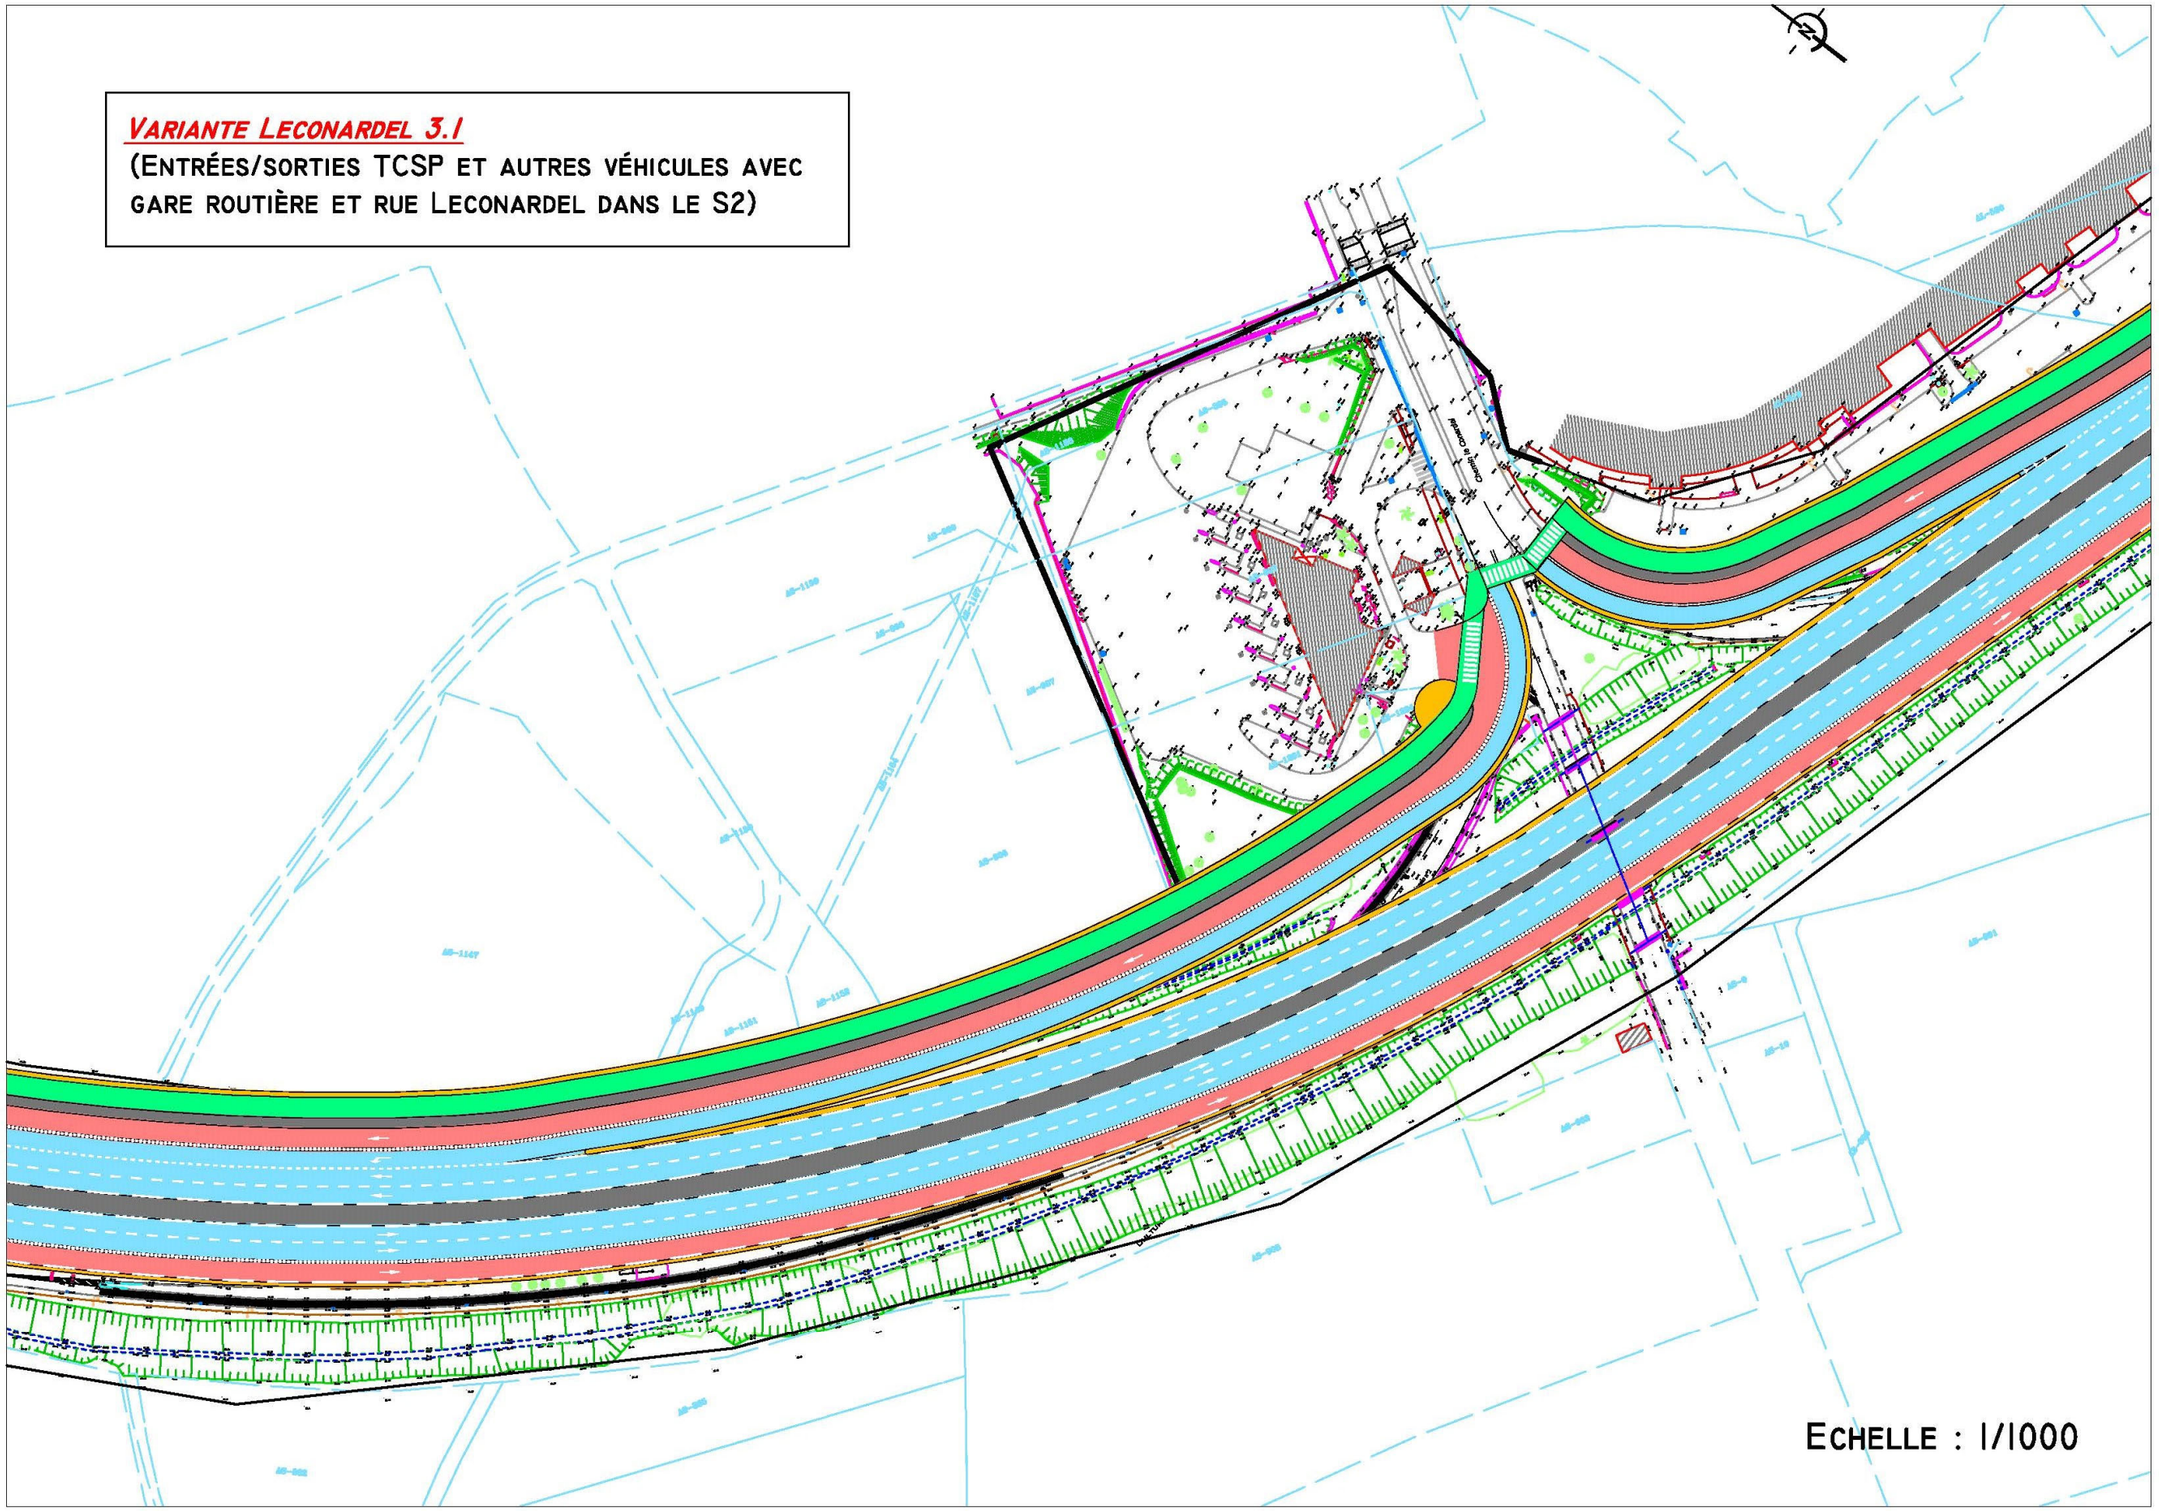

ECHELLE : 1/1000

VARIANTE BRAS CANOT I.I

(CARREFOUR À FEUX DÉNIVELÉ, TCSP BI-DIRECTIONNEL À NIVEAU, 2 VOIES DÉNIVELÉES SI&S2 VL&PL PSGR 2,7M EN POSITION CENTRALE, AUTRES VOIES À NIVEAU)

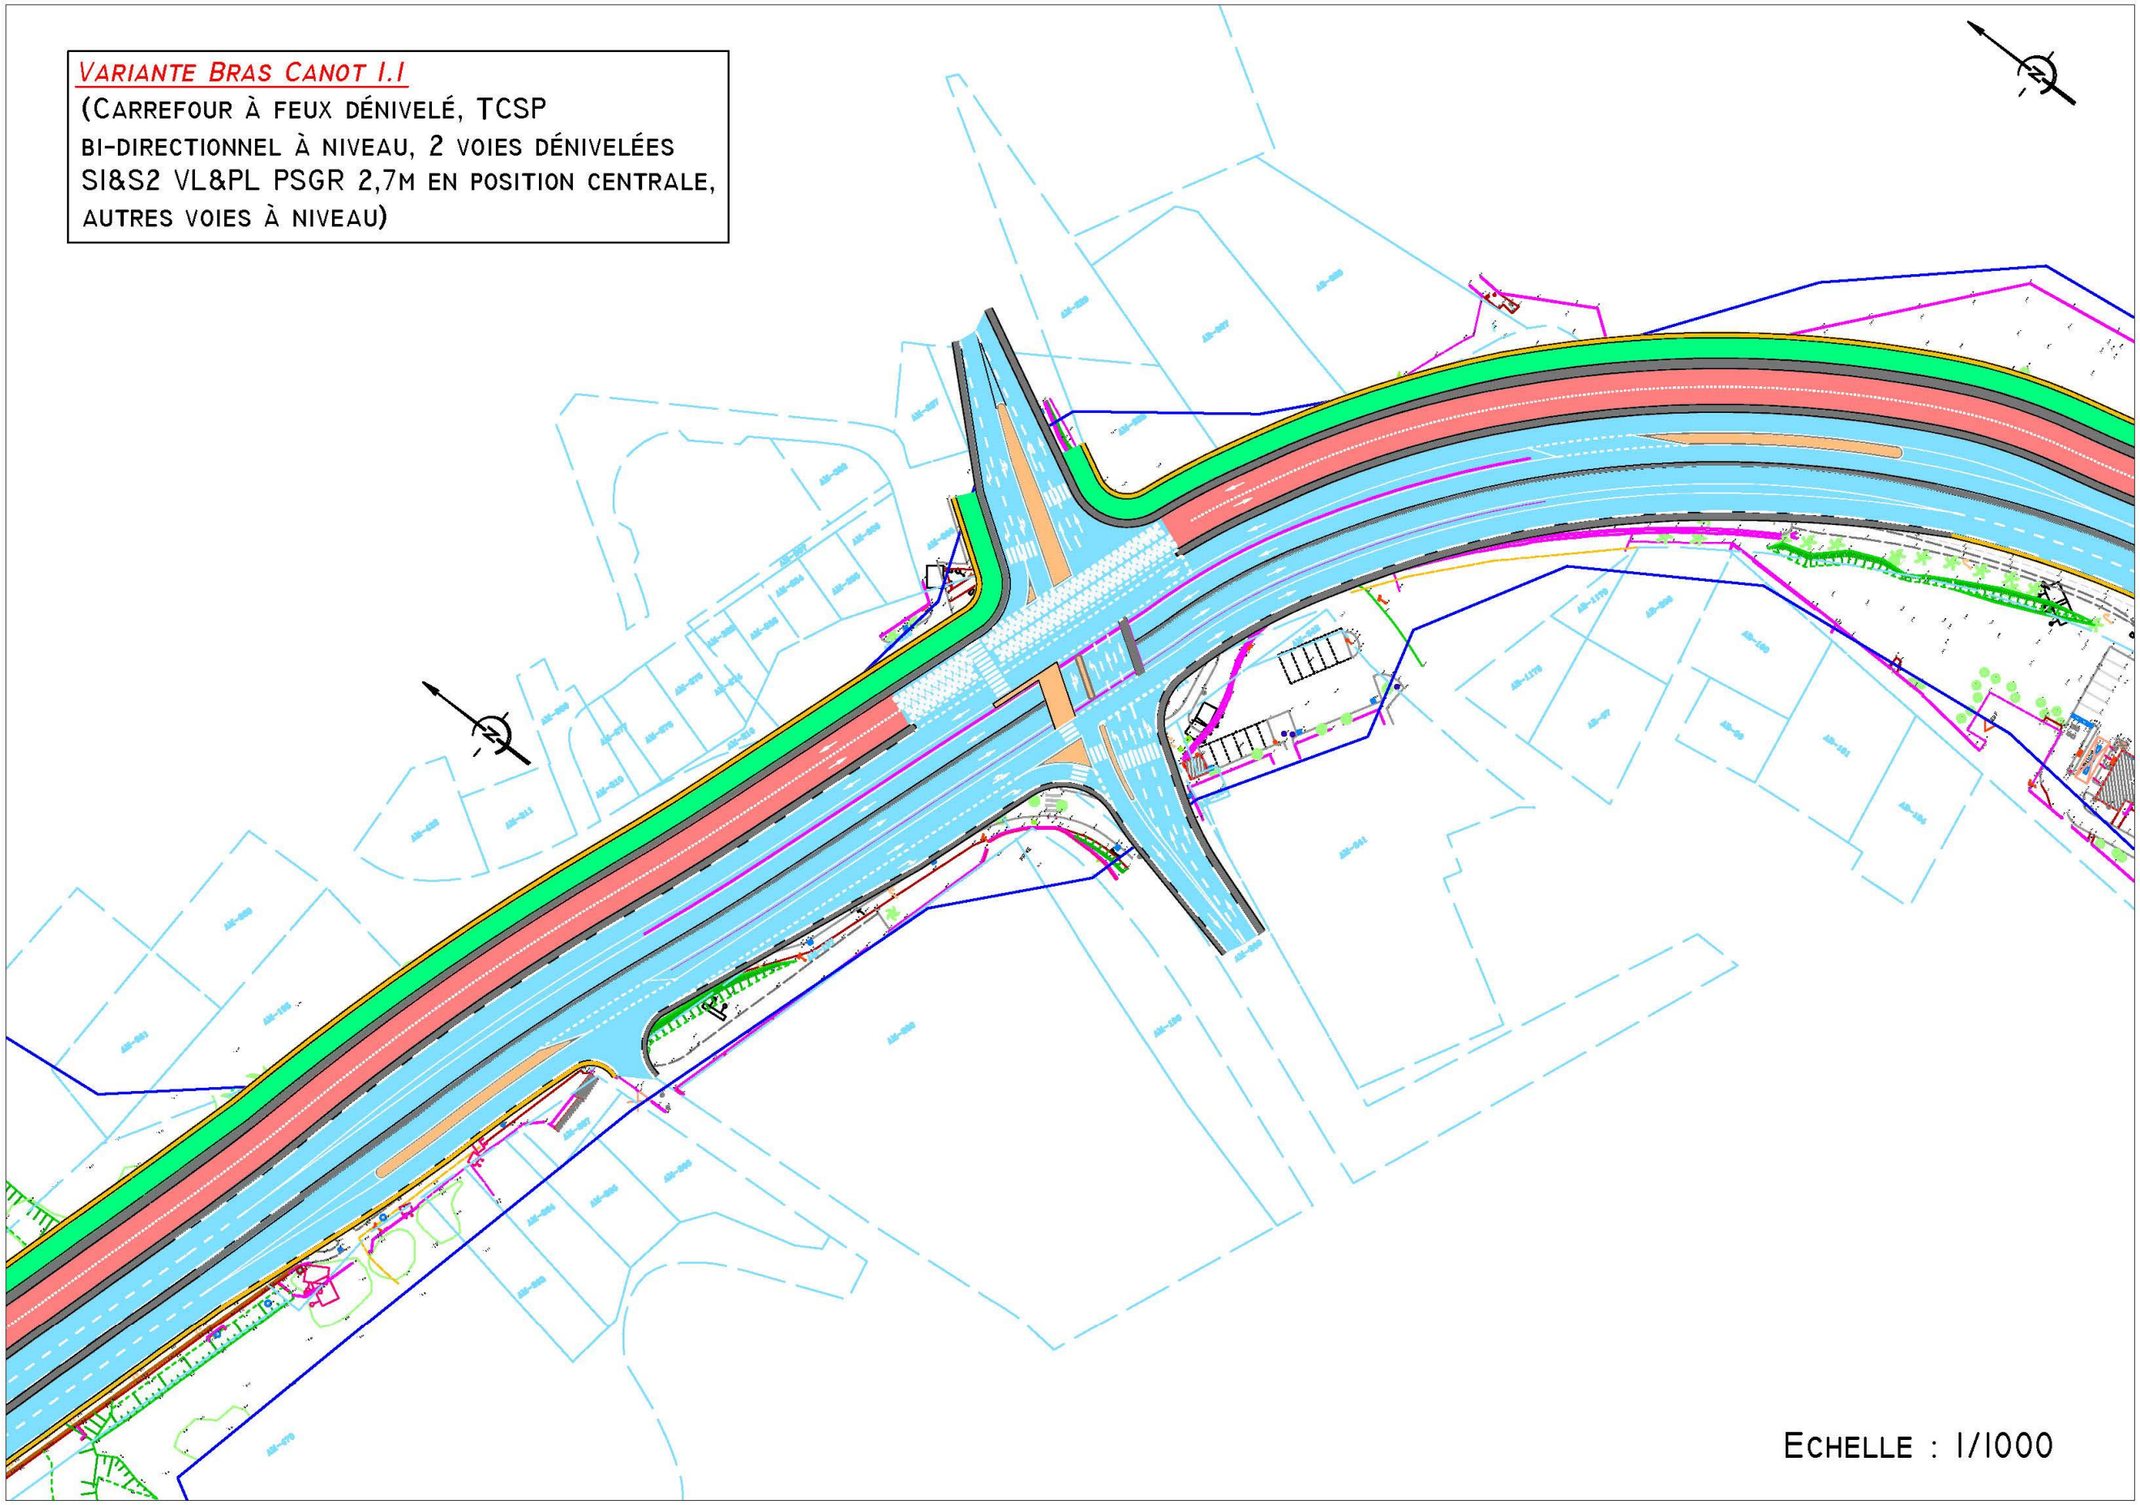

ECHELLE : 1/1000

VARIANTE BRAS CANOT 1.2

(CARREFOUR GIRATOIRE DÉNIVELÉ, TCSP BI-DIRECTIONNEL À NIVEAU, 2 VOIES DÉNIVELÉES SI&S2 VL&PL PSGR 2,7M EN POSITION CENTRALE, AUTRES VOIES À NIVEAU)

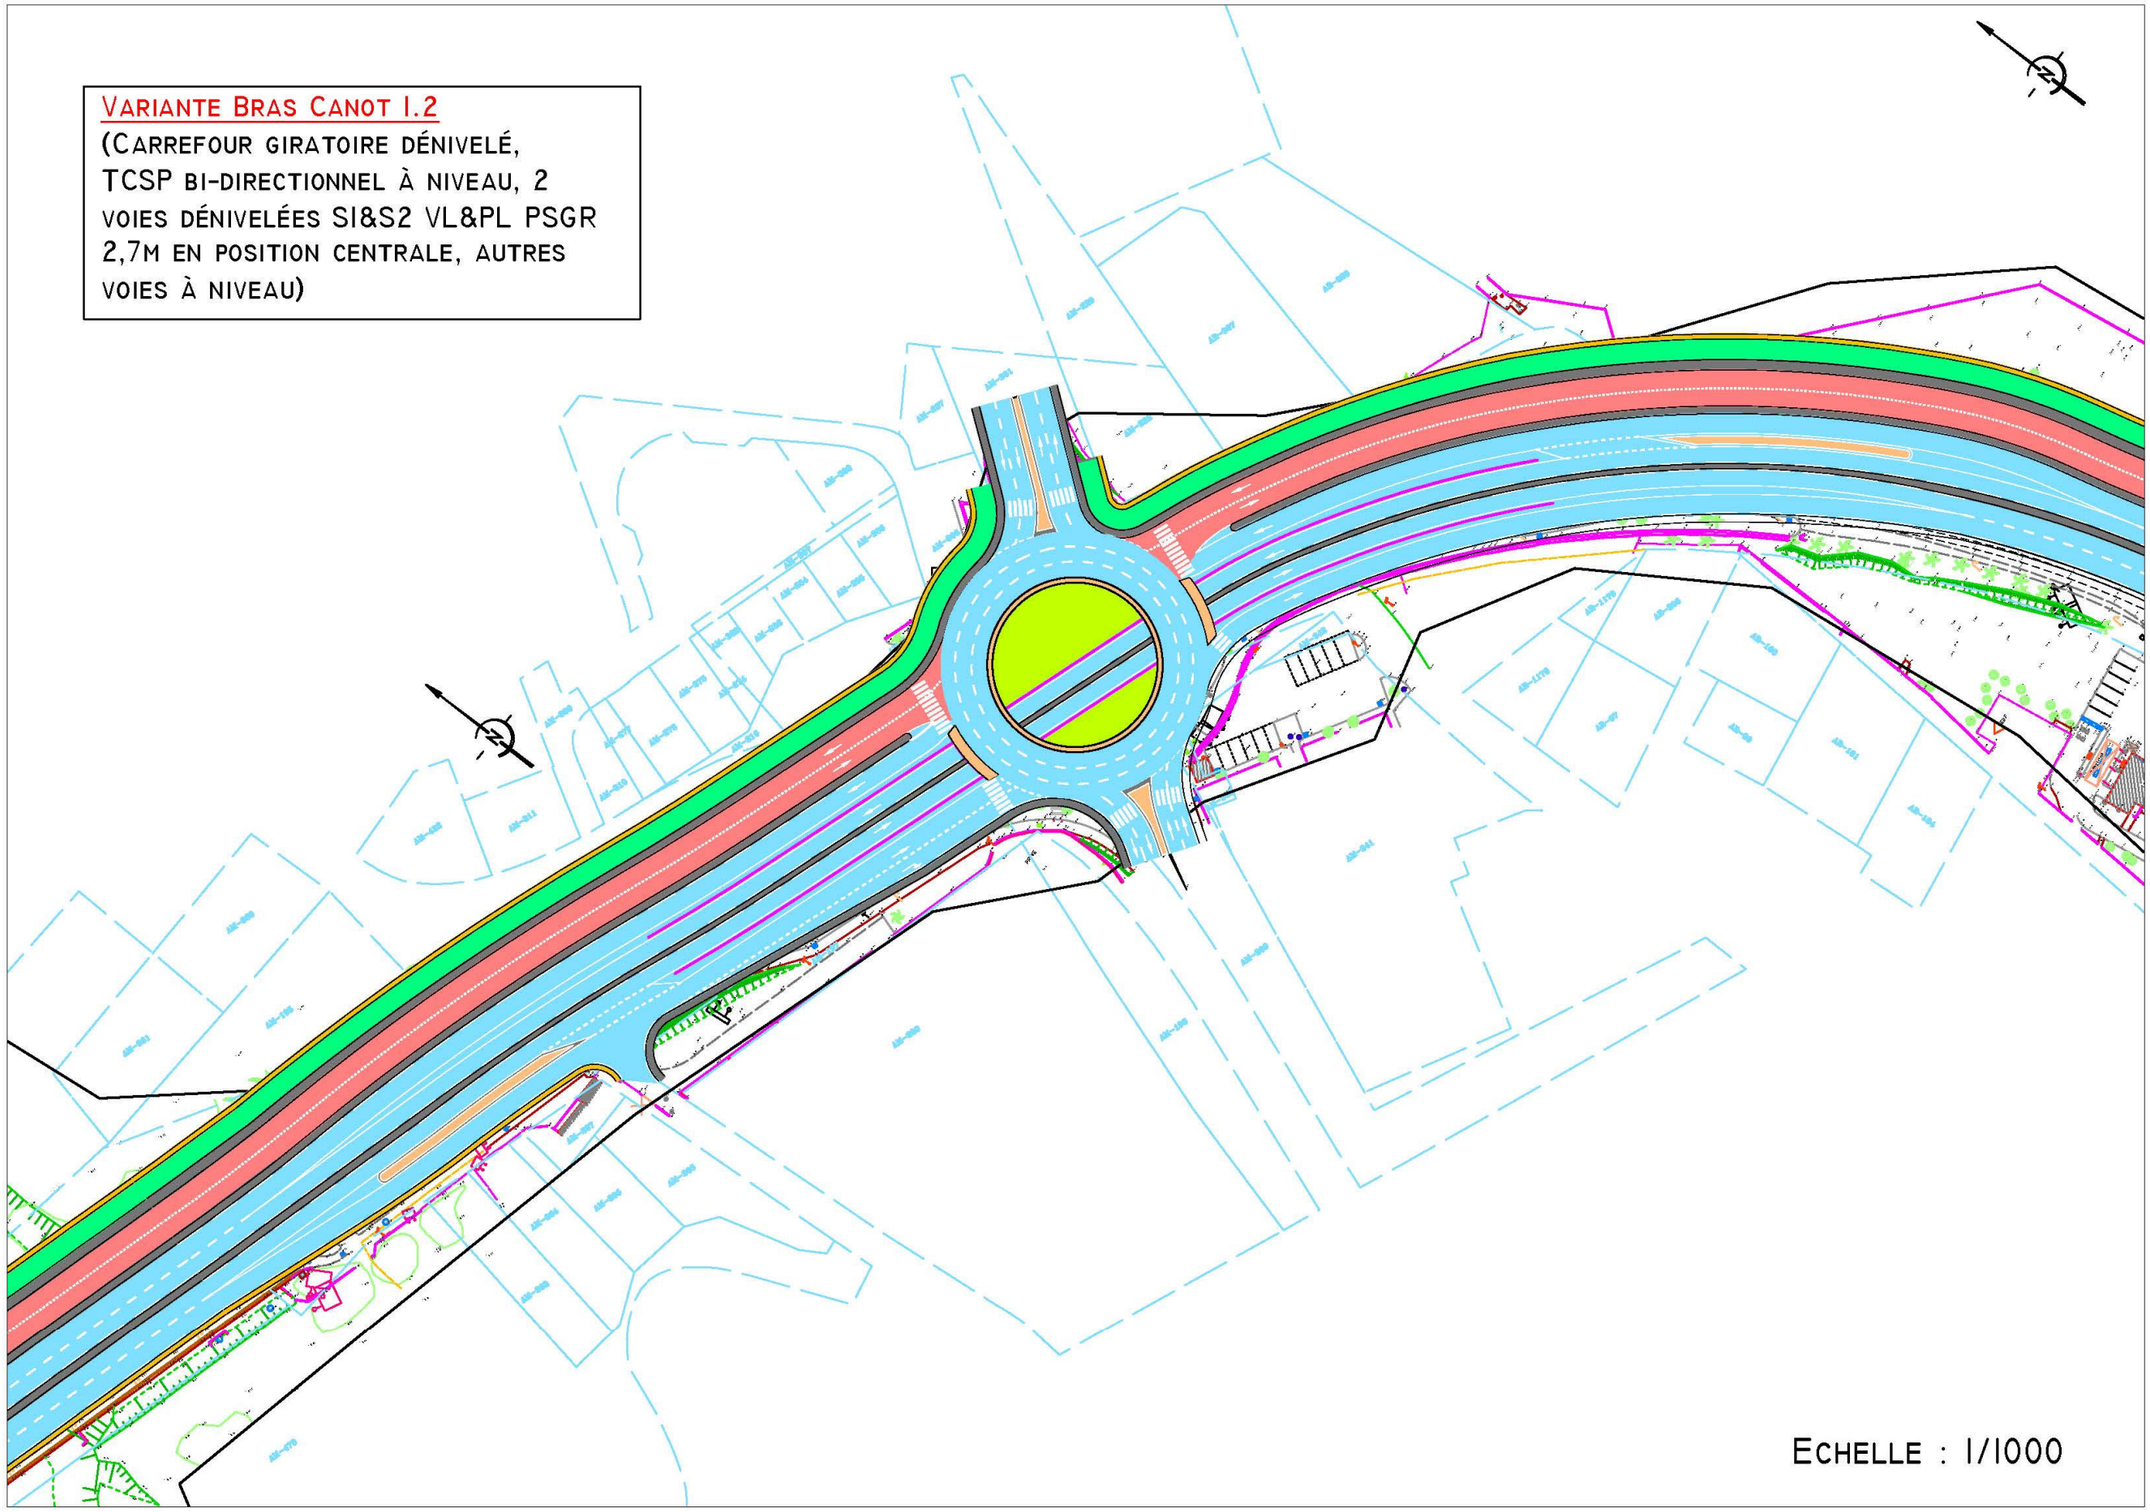

ECHELLE : 1/1000

VARIANTE BRAS CANOT 2.1

(CARREFOUR À FEUX DÉNIVELÉ, TCSP BI-DIRECTIONNEL SOUTERRAIN GABARIT 4,7M)

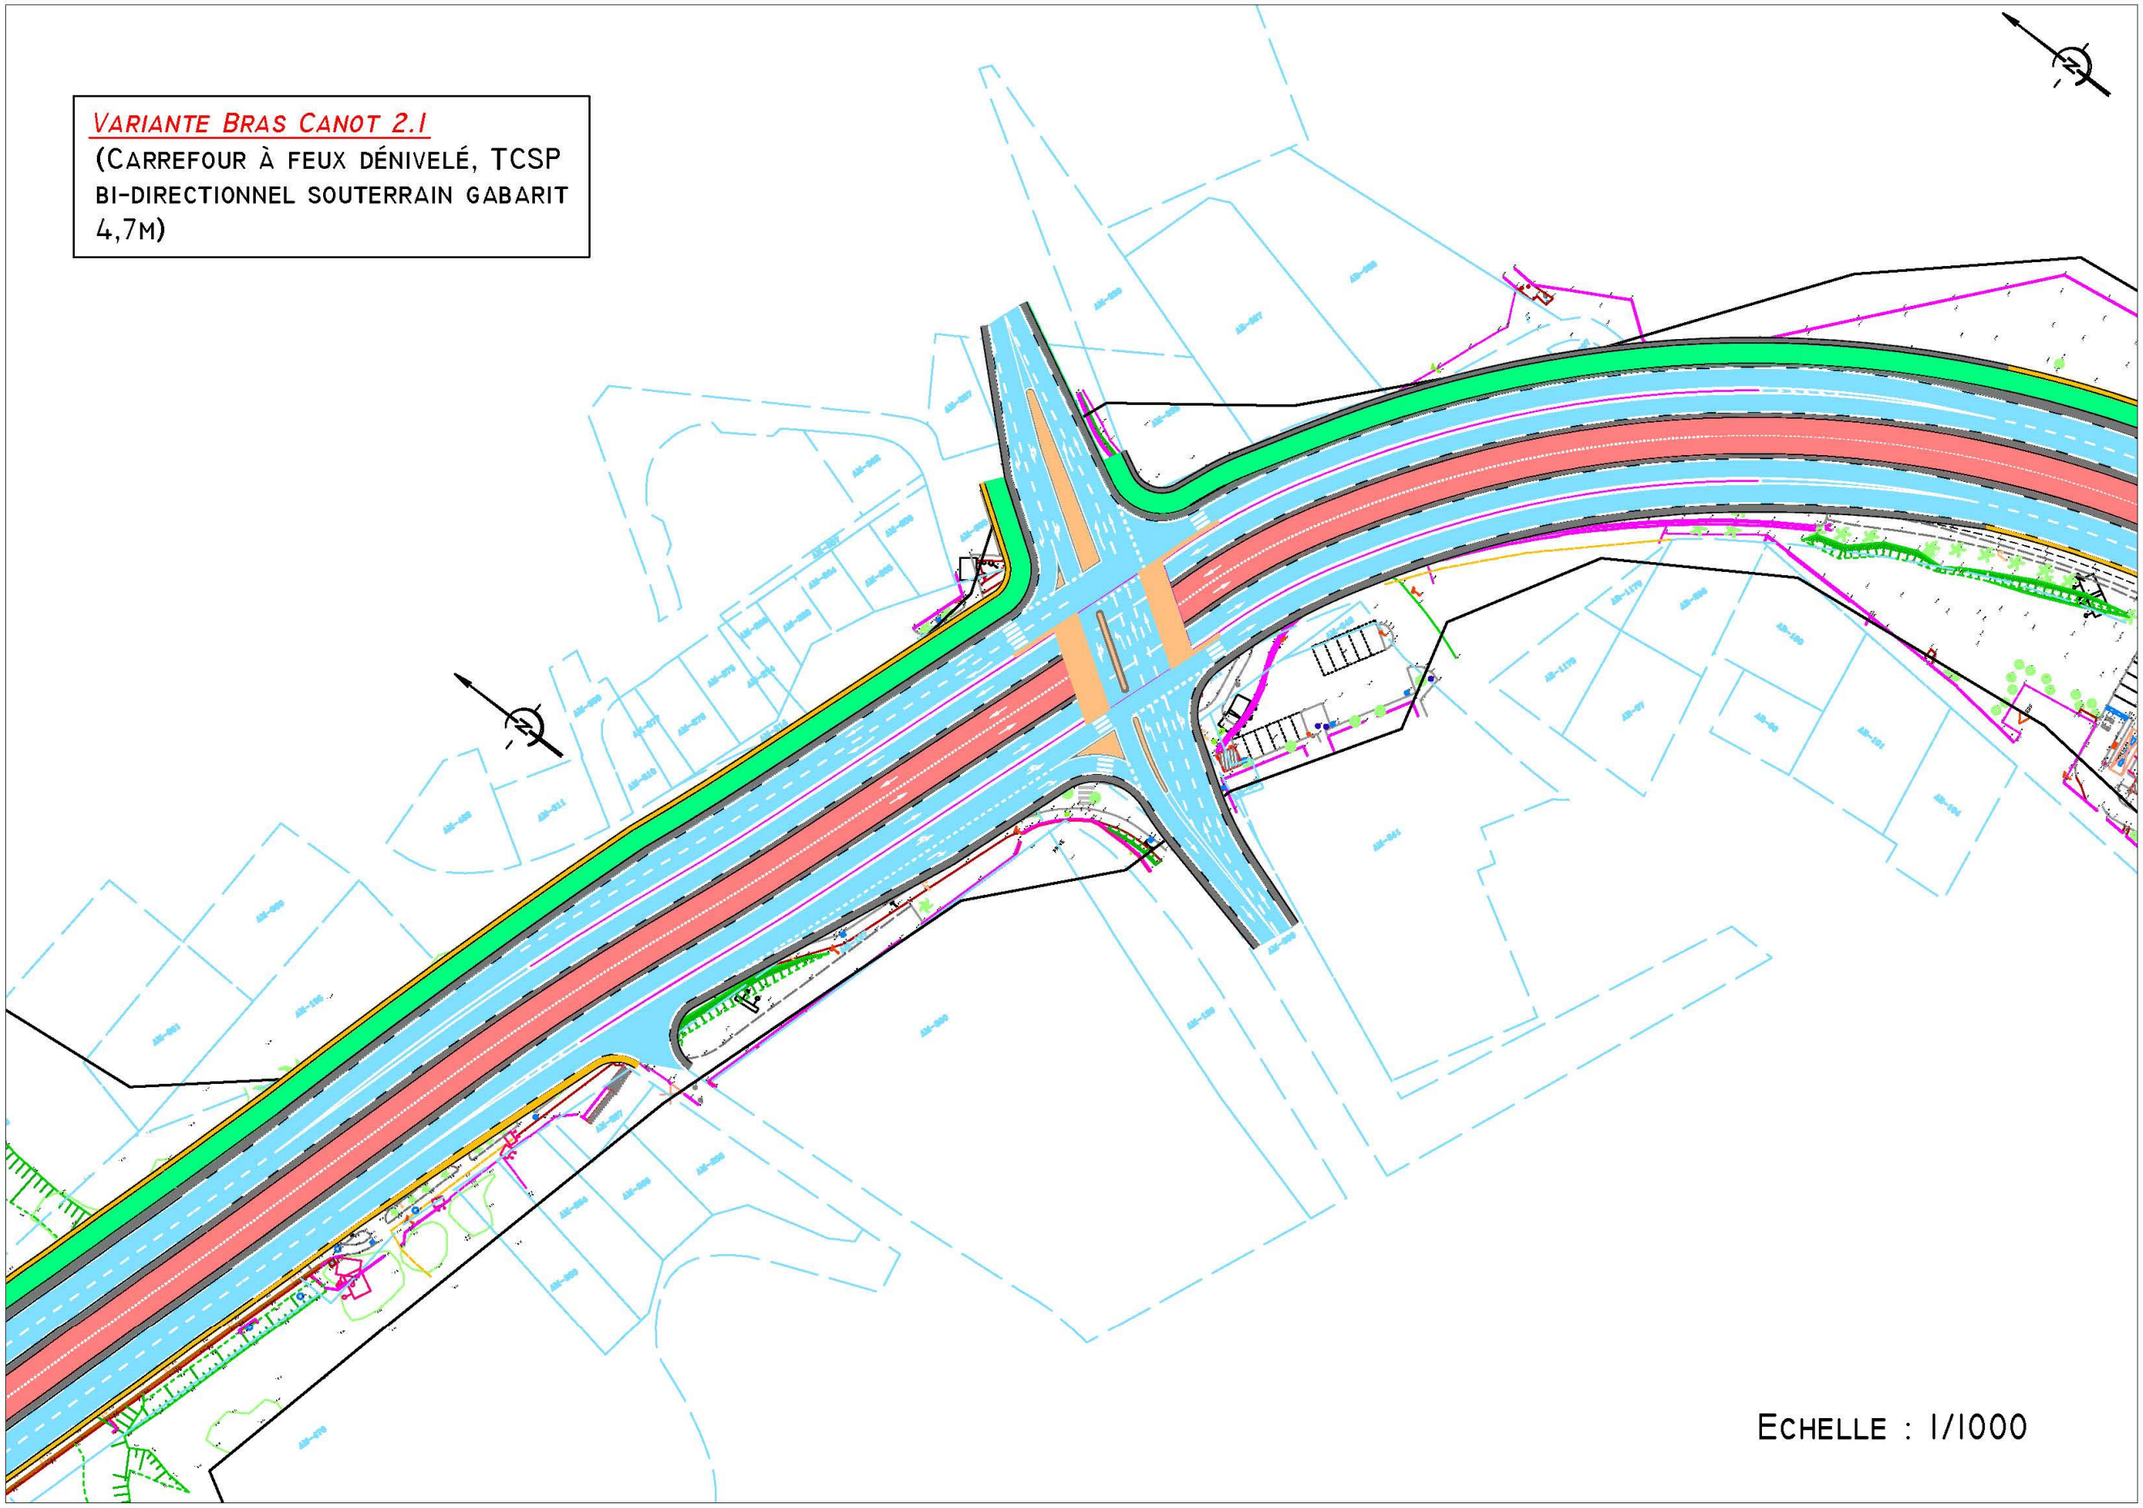

ECHELLE : 1/1000

VARIANTE BRAS CANOT 2.2

(CARREFOUR GIRATOIRE DÉNIVELÉ, TCSP BI-DIRECTIONNEL ENTERRÉ GABARIT 4,7 M)

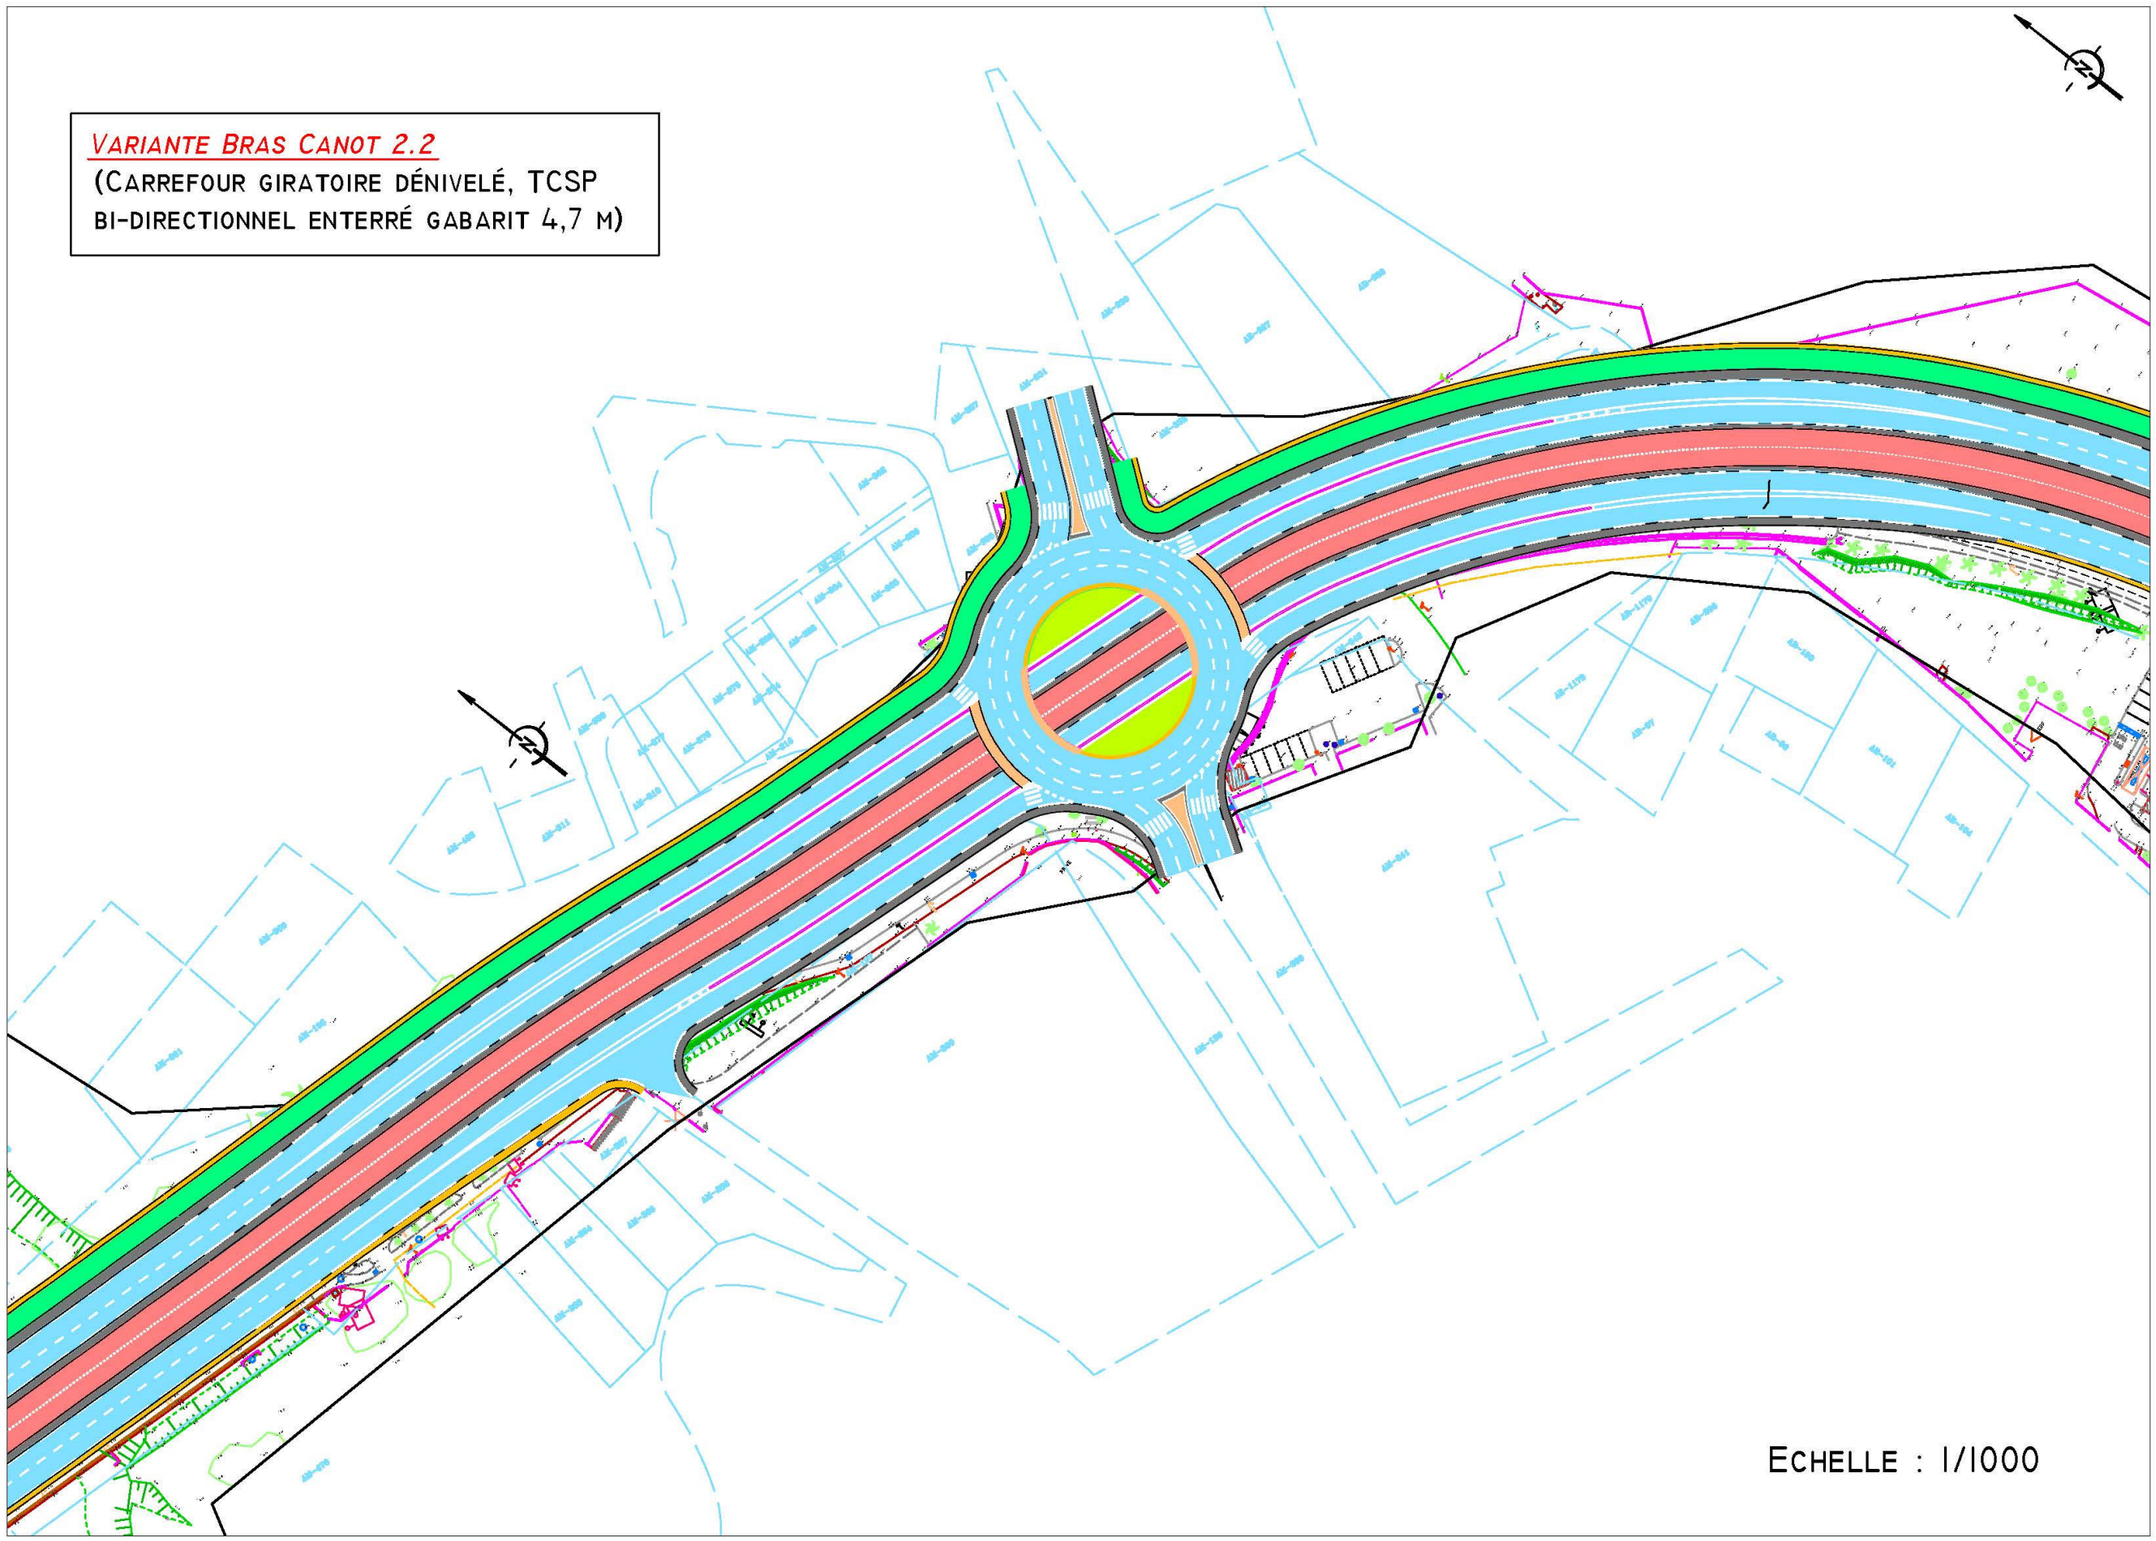

ECHELLE : 1/1000

VARIANTE BRAS CANOT 3.1

(CARREFOUR À FEUX DÉNIVELÉ AVEC PSGR 2,7M)

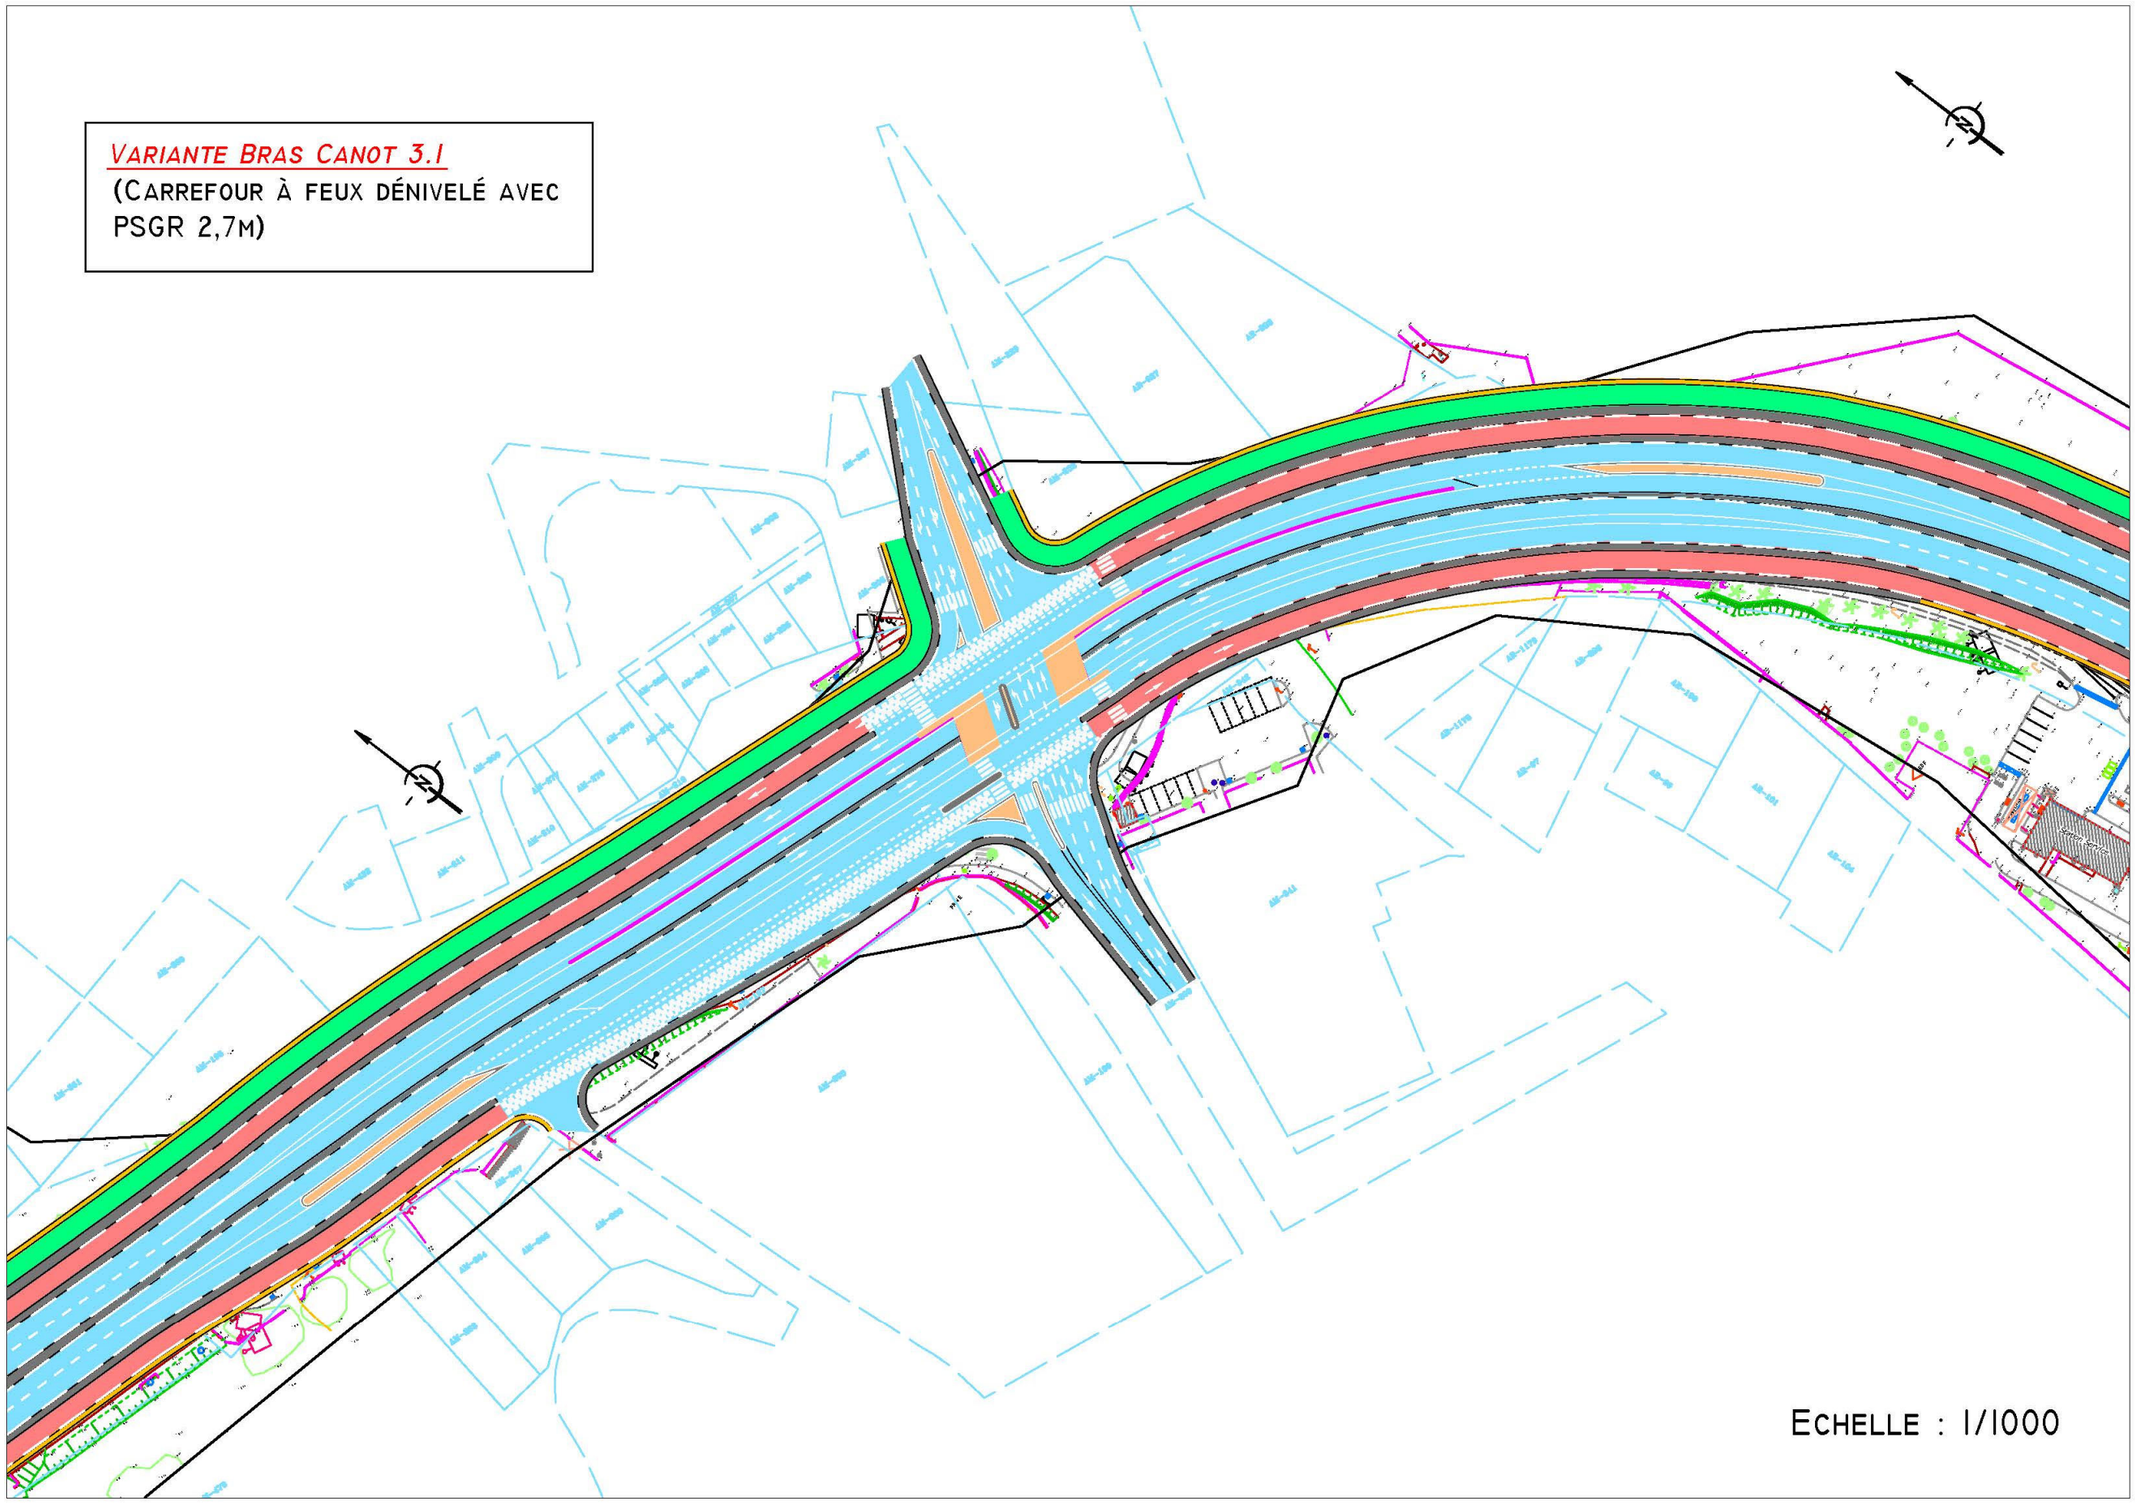

ECHELLE : 1/1000

VARIANTE BRAS CANOT 3.2

(CARREFOUR GIRATOIRE À FEUX À NIVEAU)

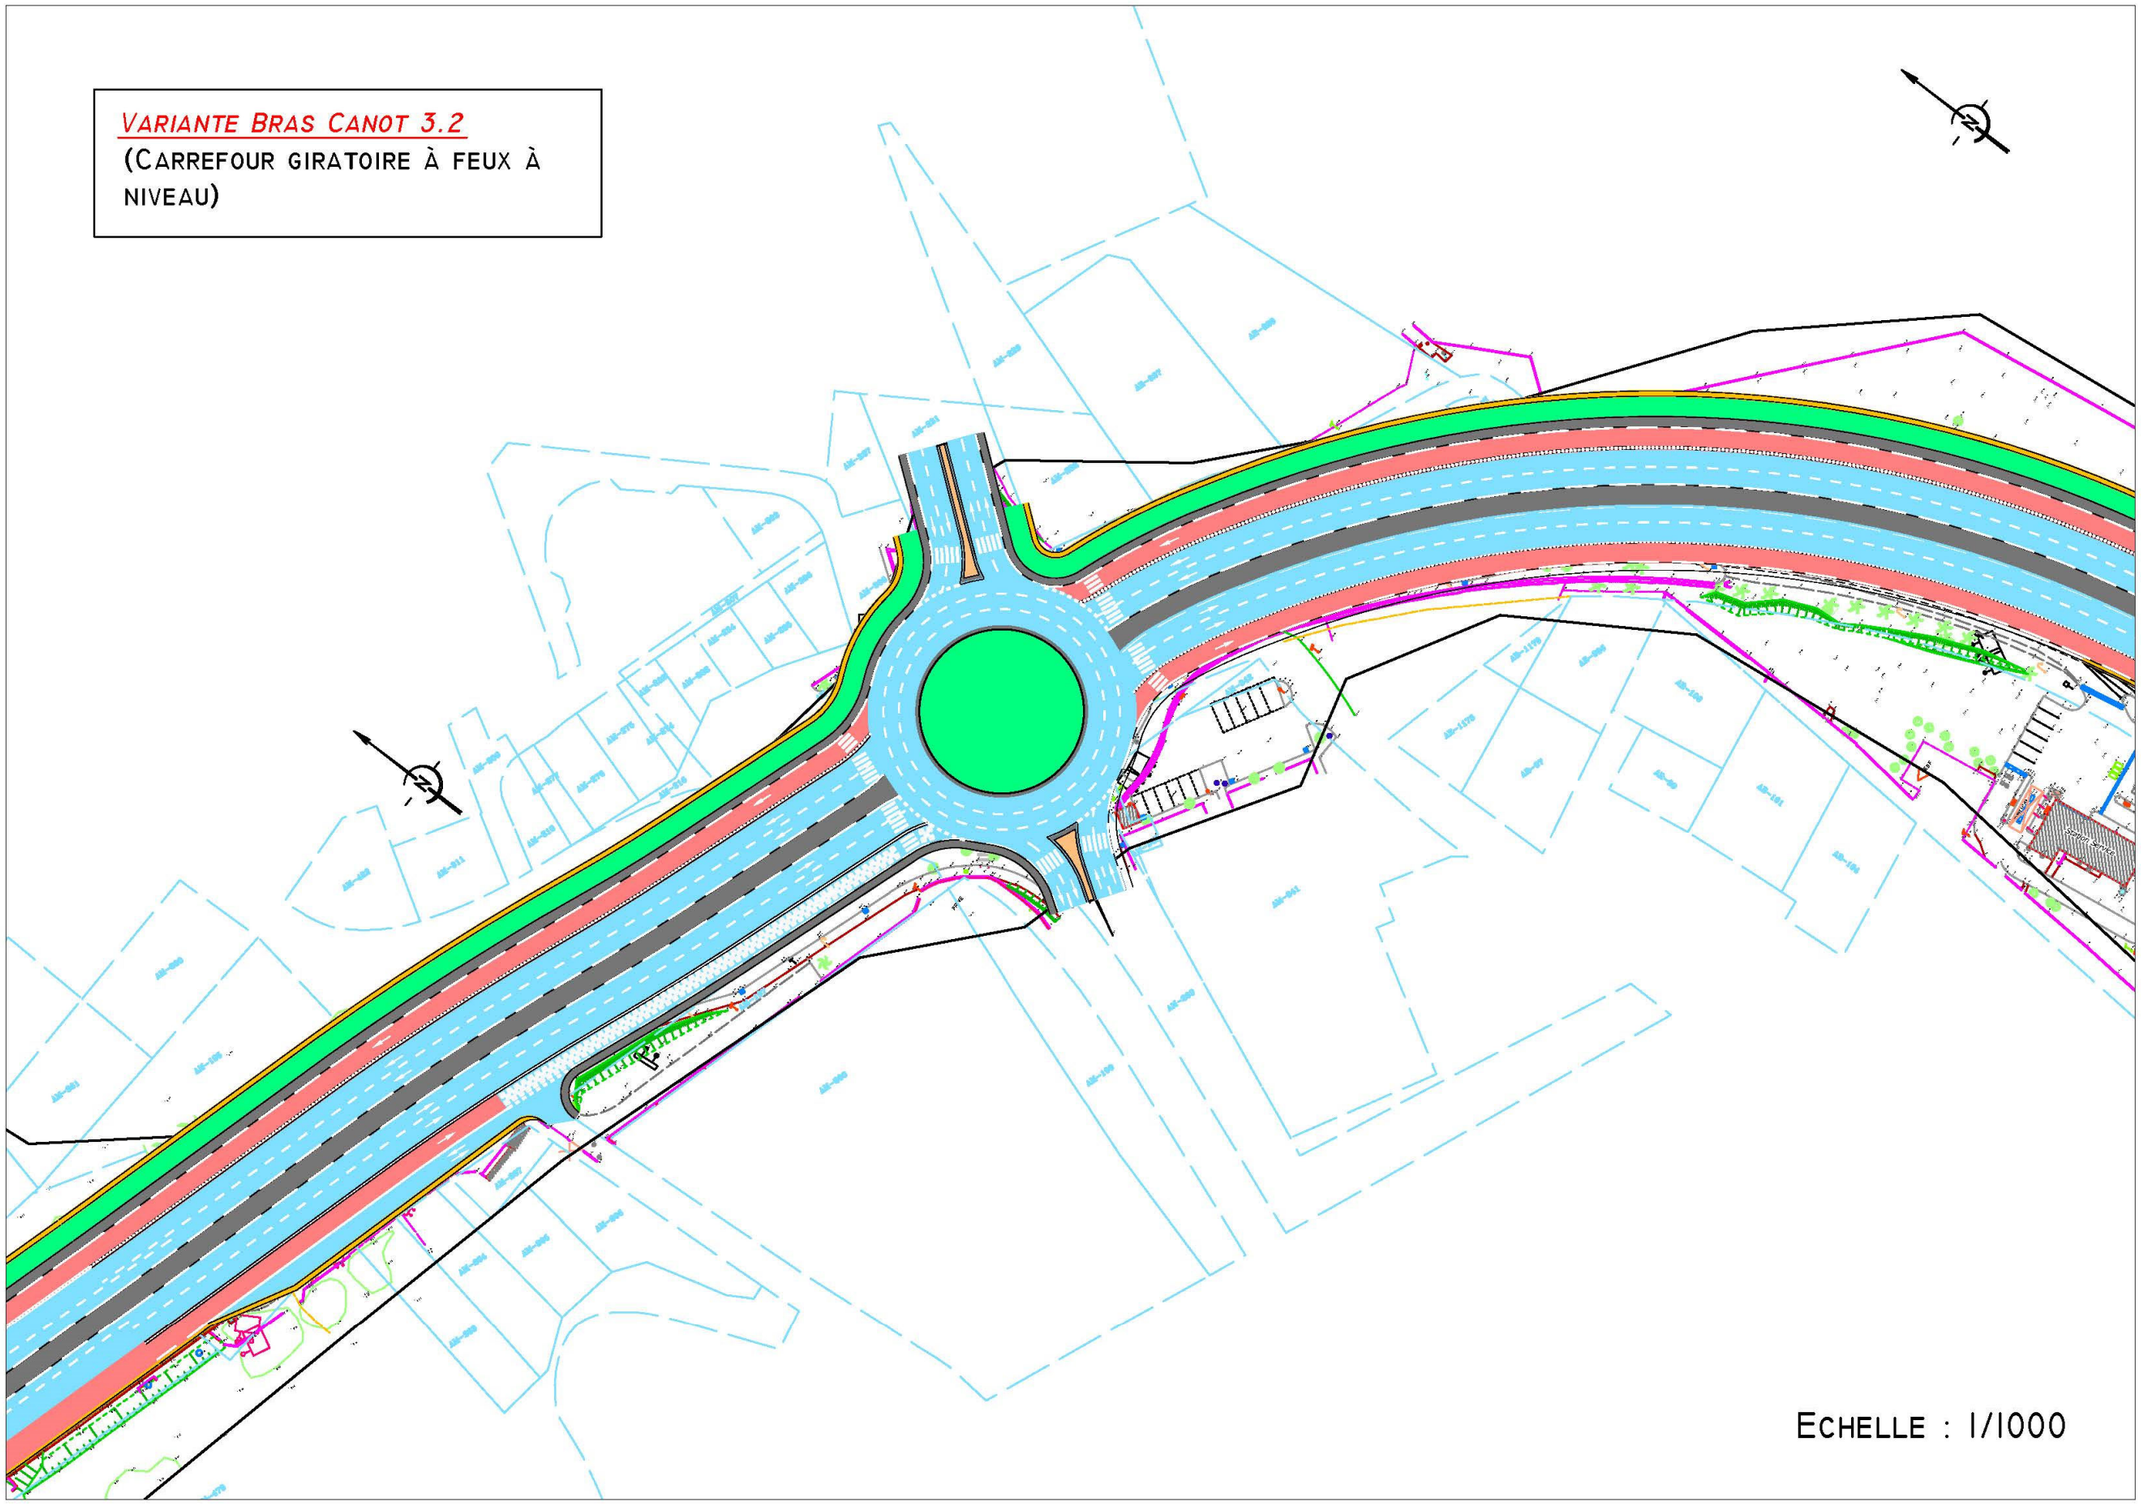

ECHELLE : 1/1000

VARIANTE PLAINE 1.1

PEM et P+R1 entre voies TCSP et voies de circulation générale,
P+R2 entre voies de circulation générale et Bras-Fusil.

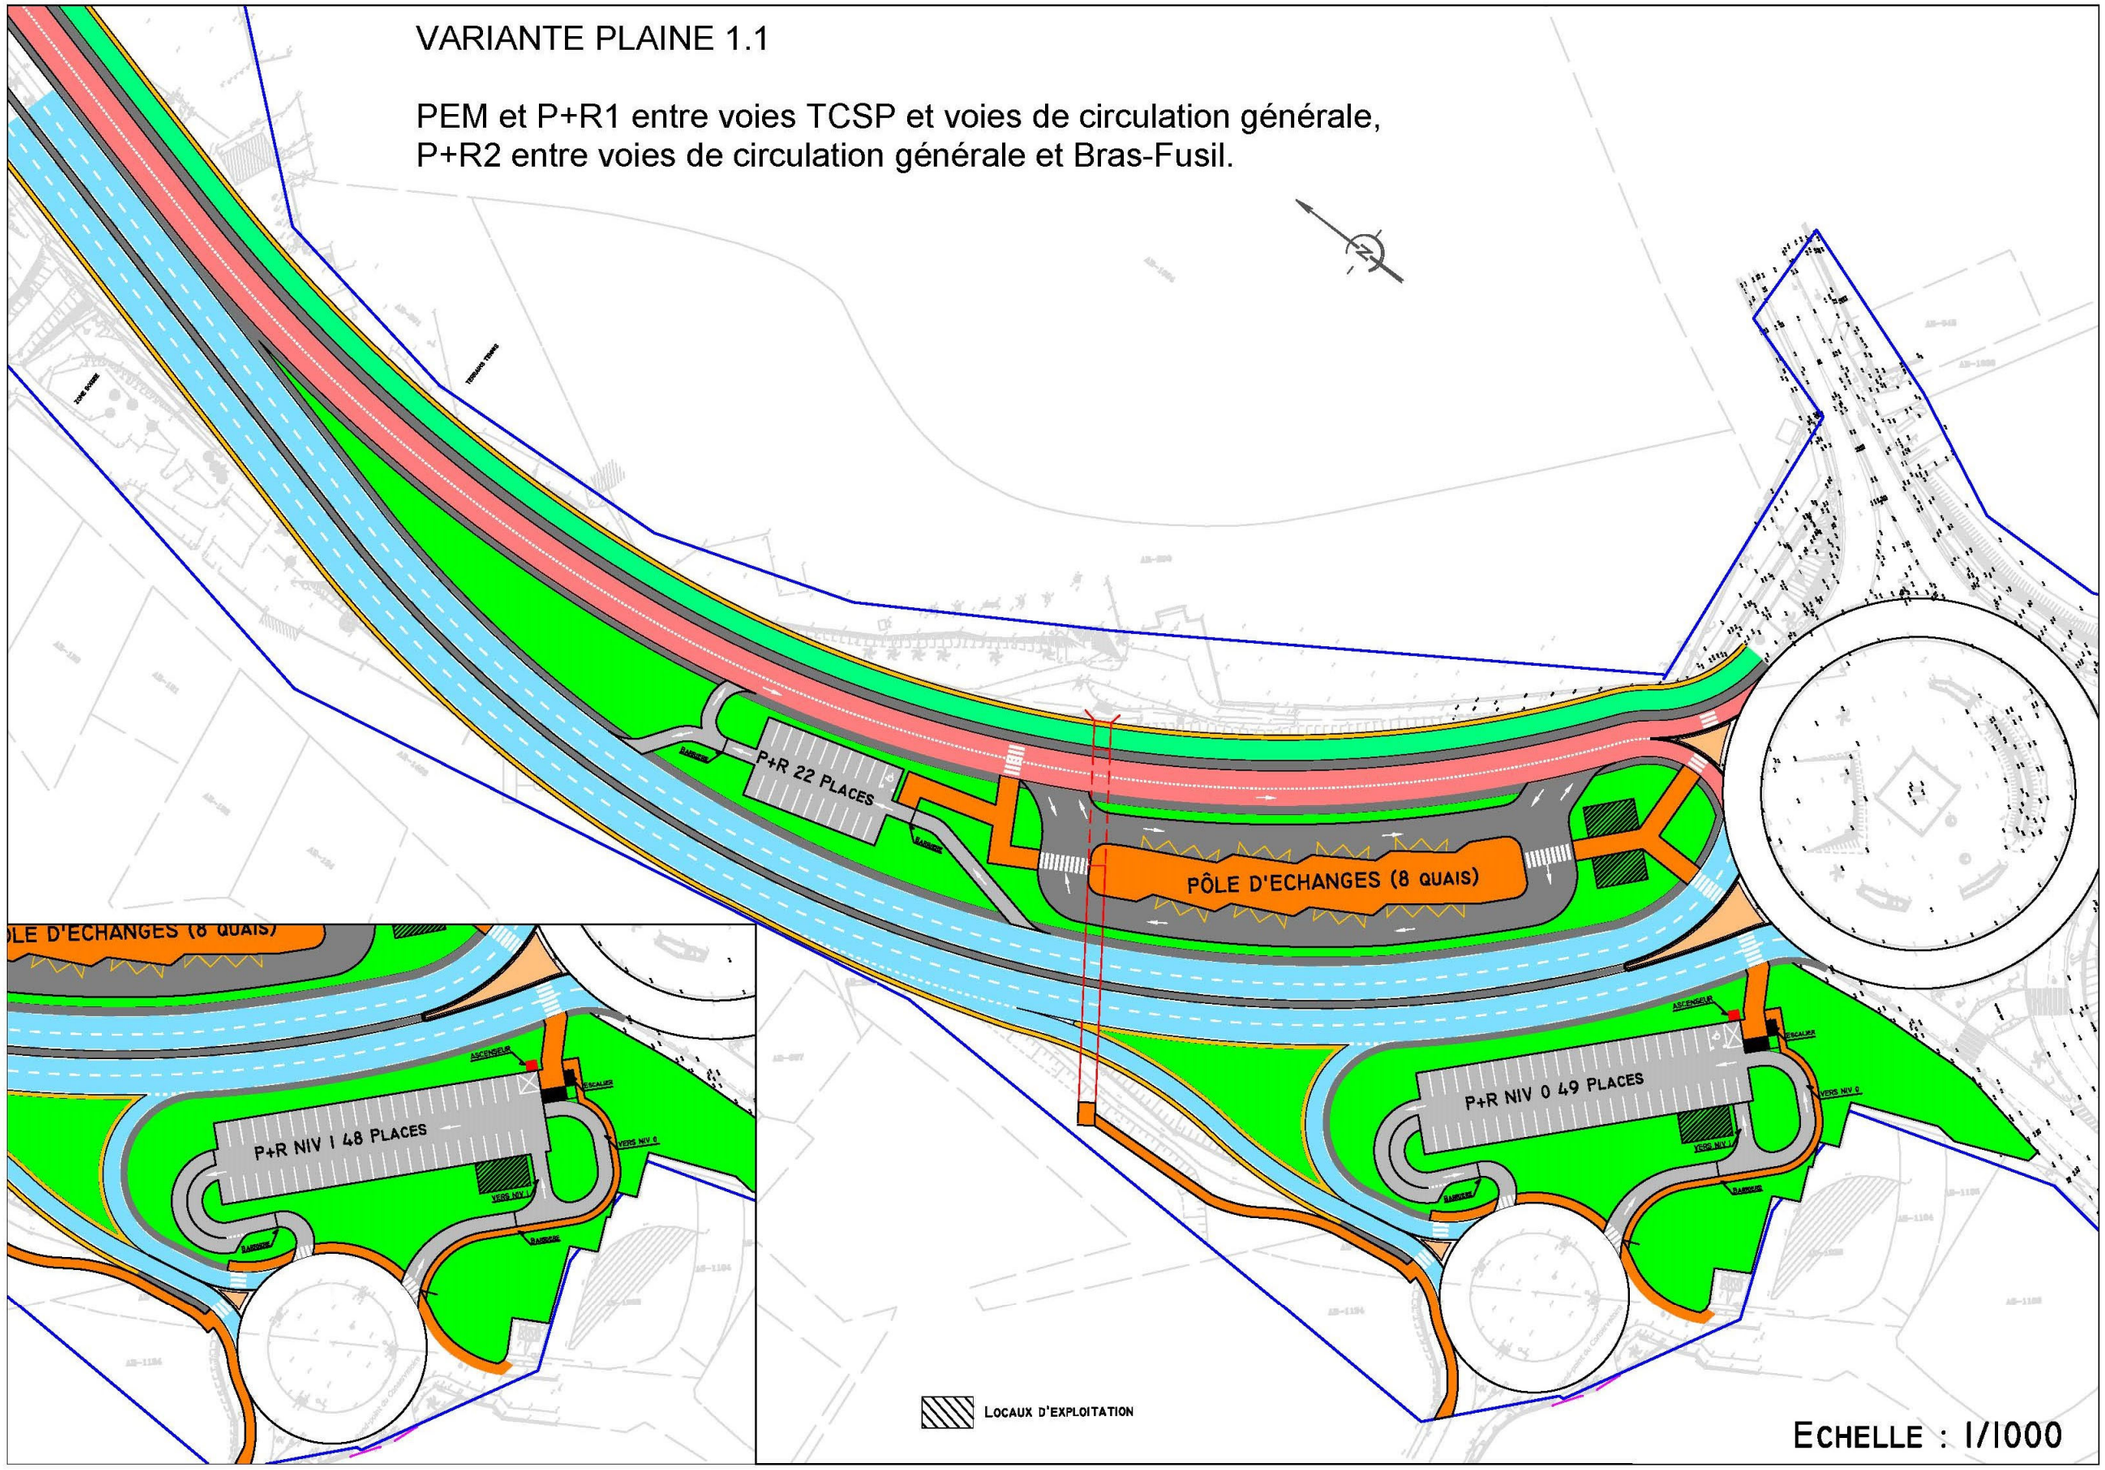

VARIANTE PLAINE 1.2

PEM entre voies TCSP et voies de circulation générale,
P+R entre voies de circulation générale et bras-Fusil

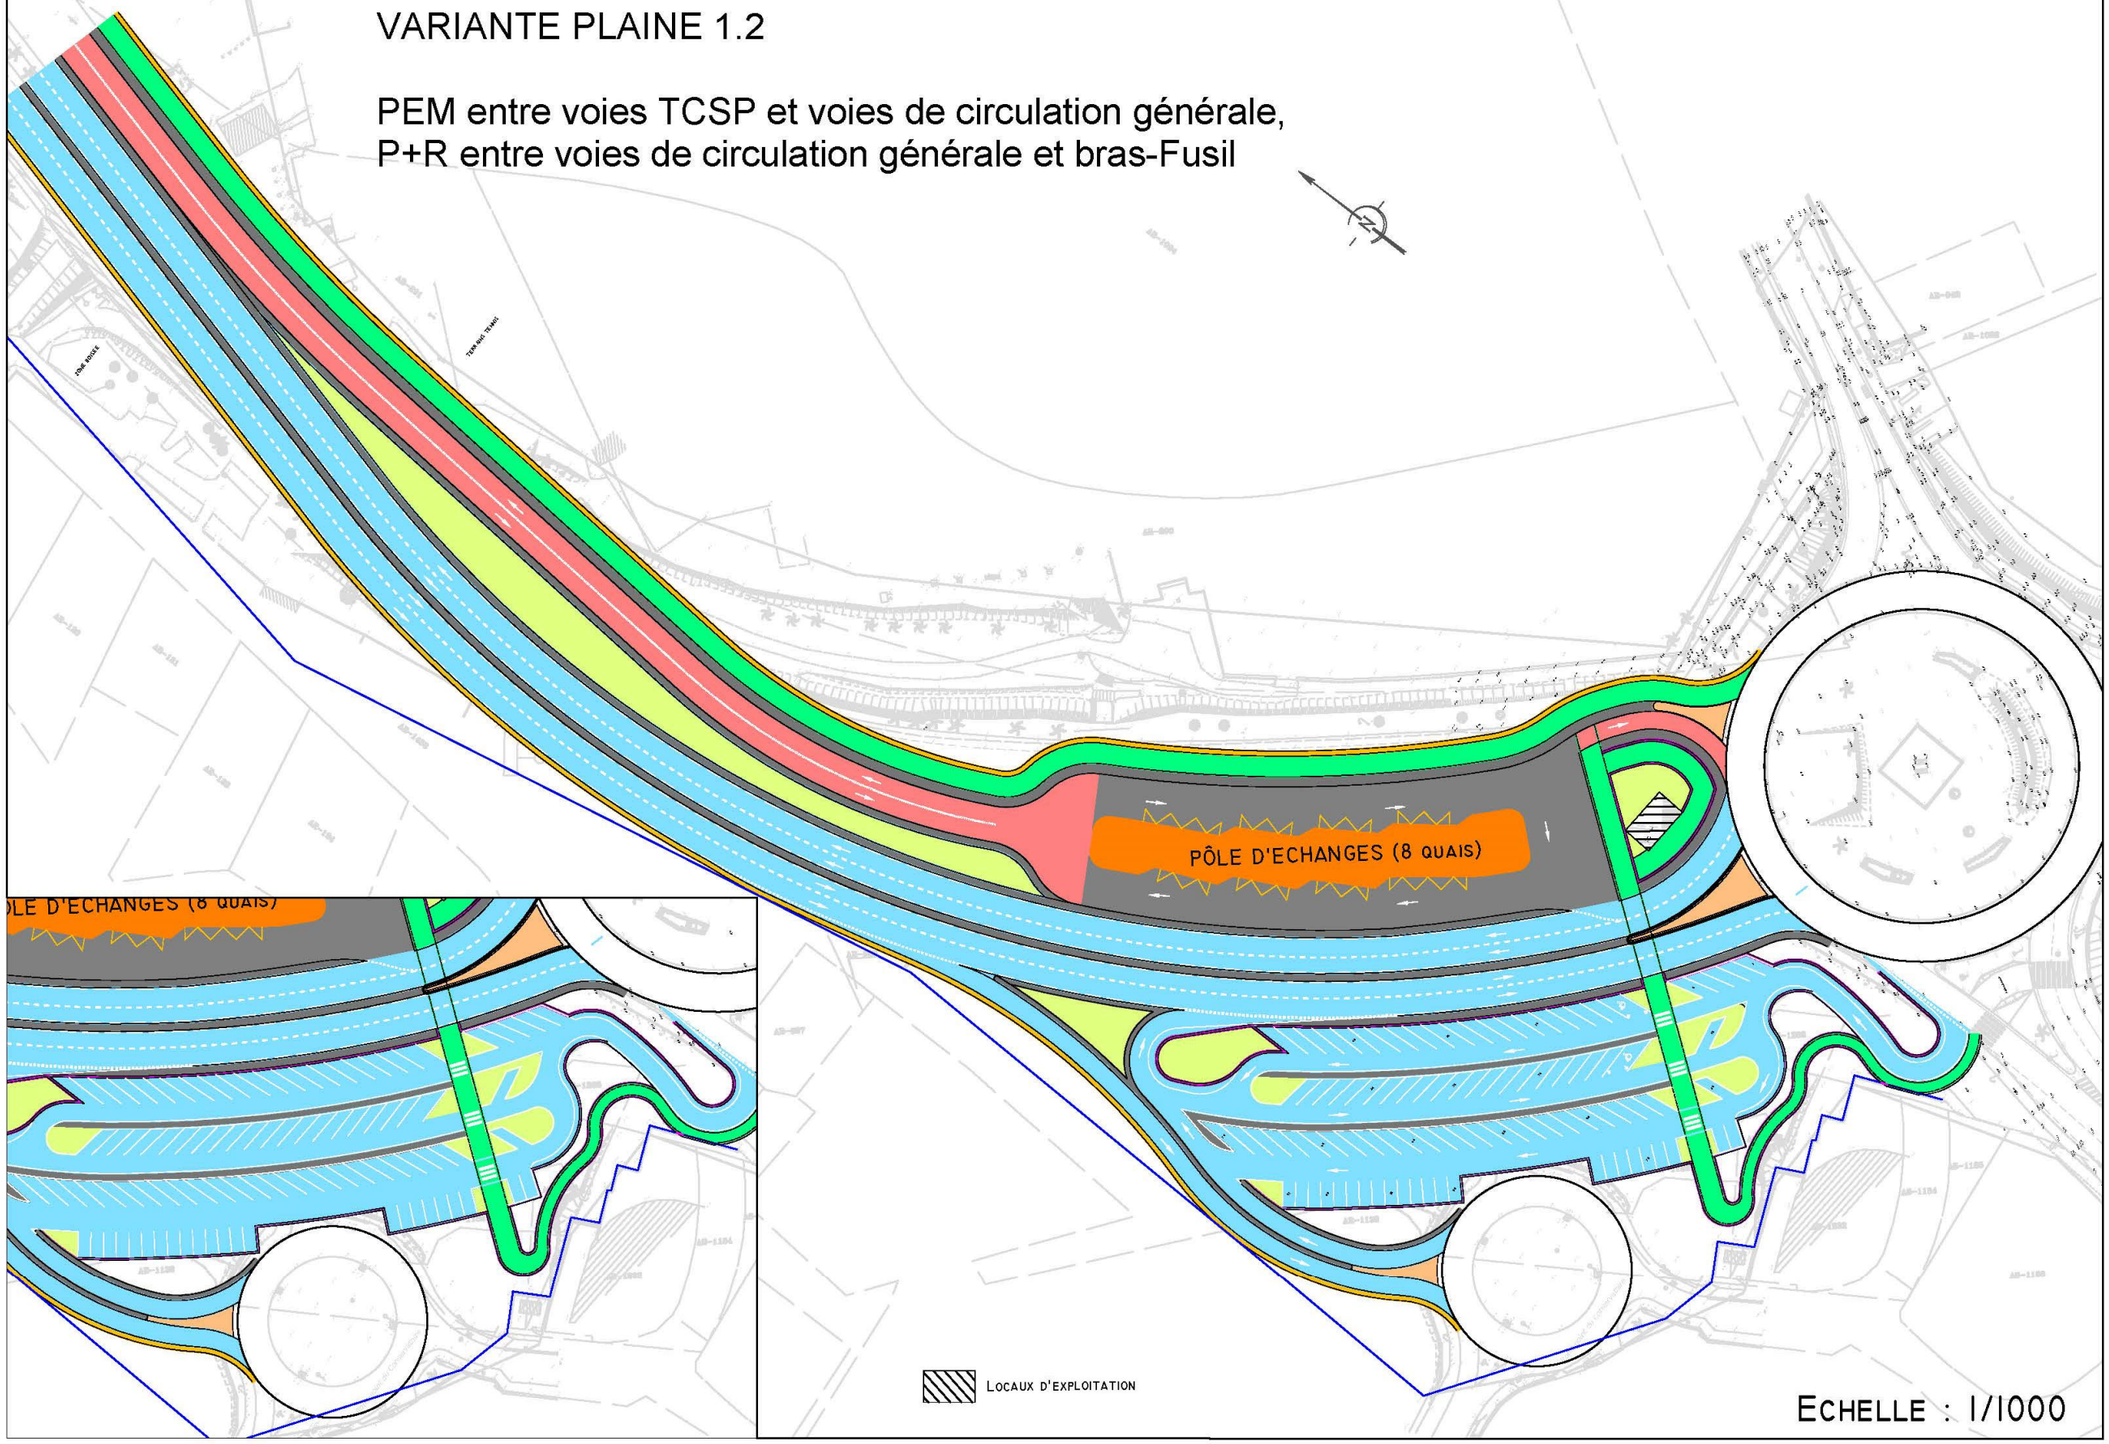

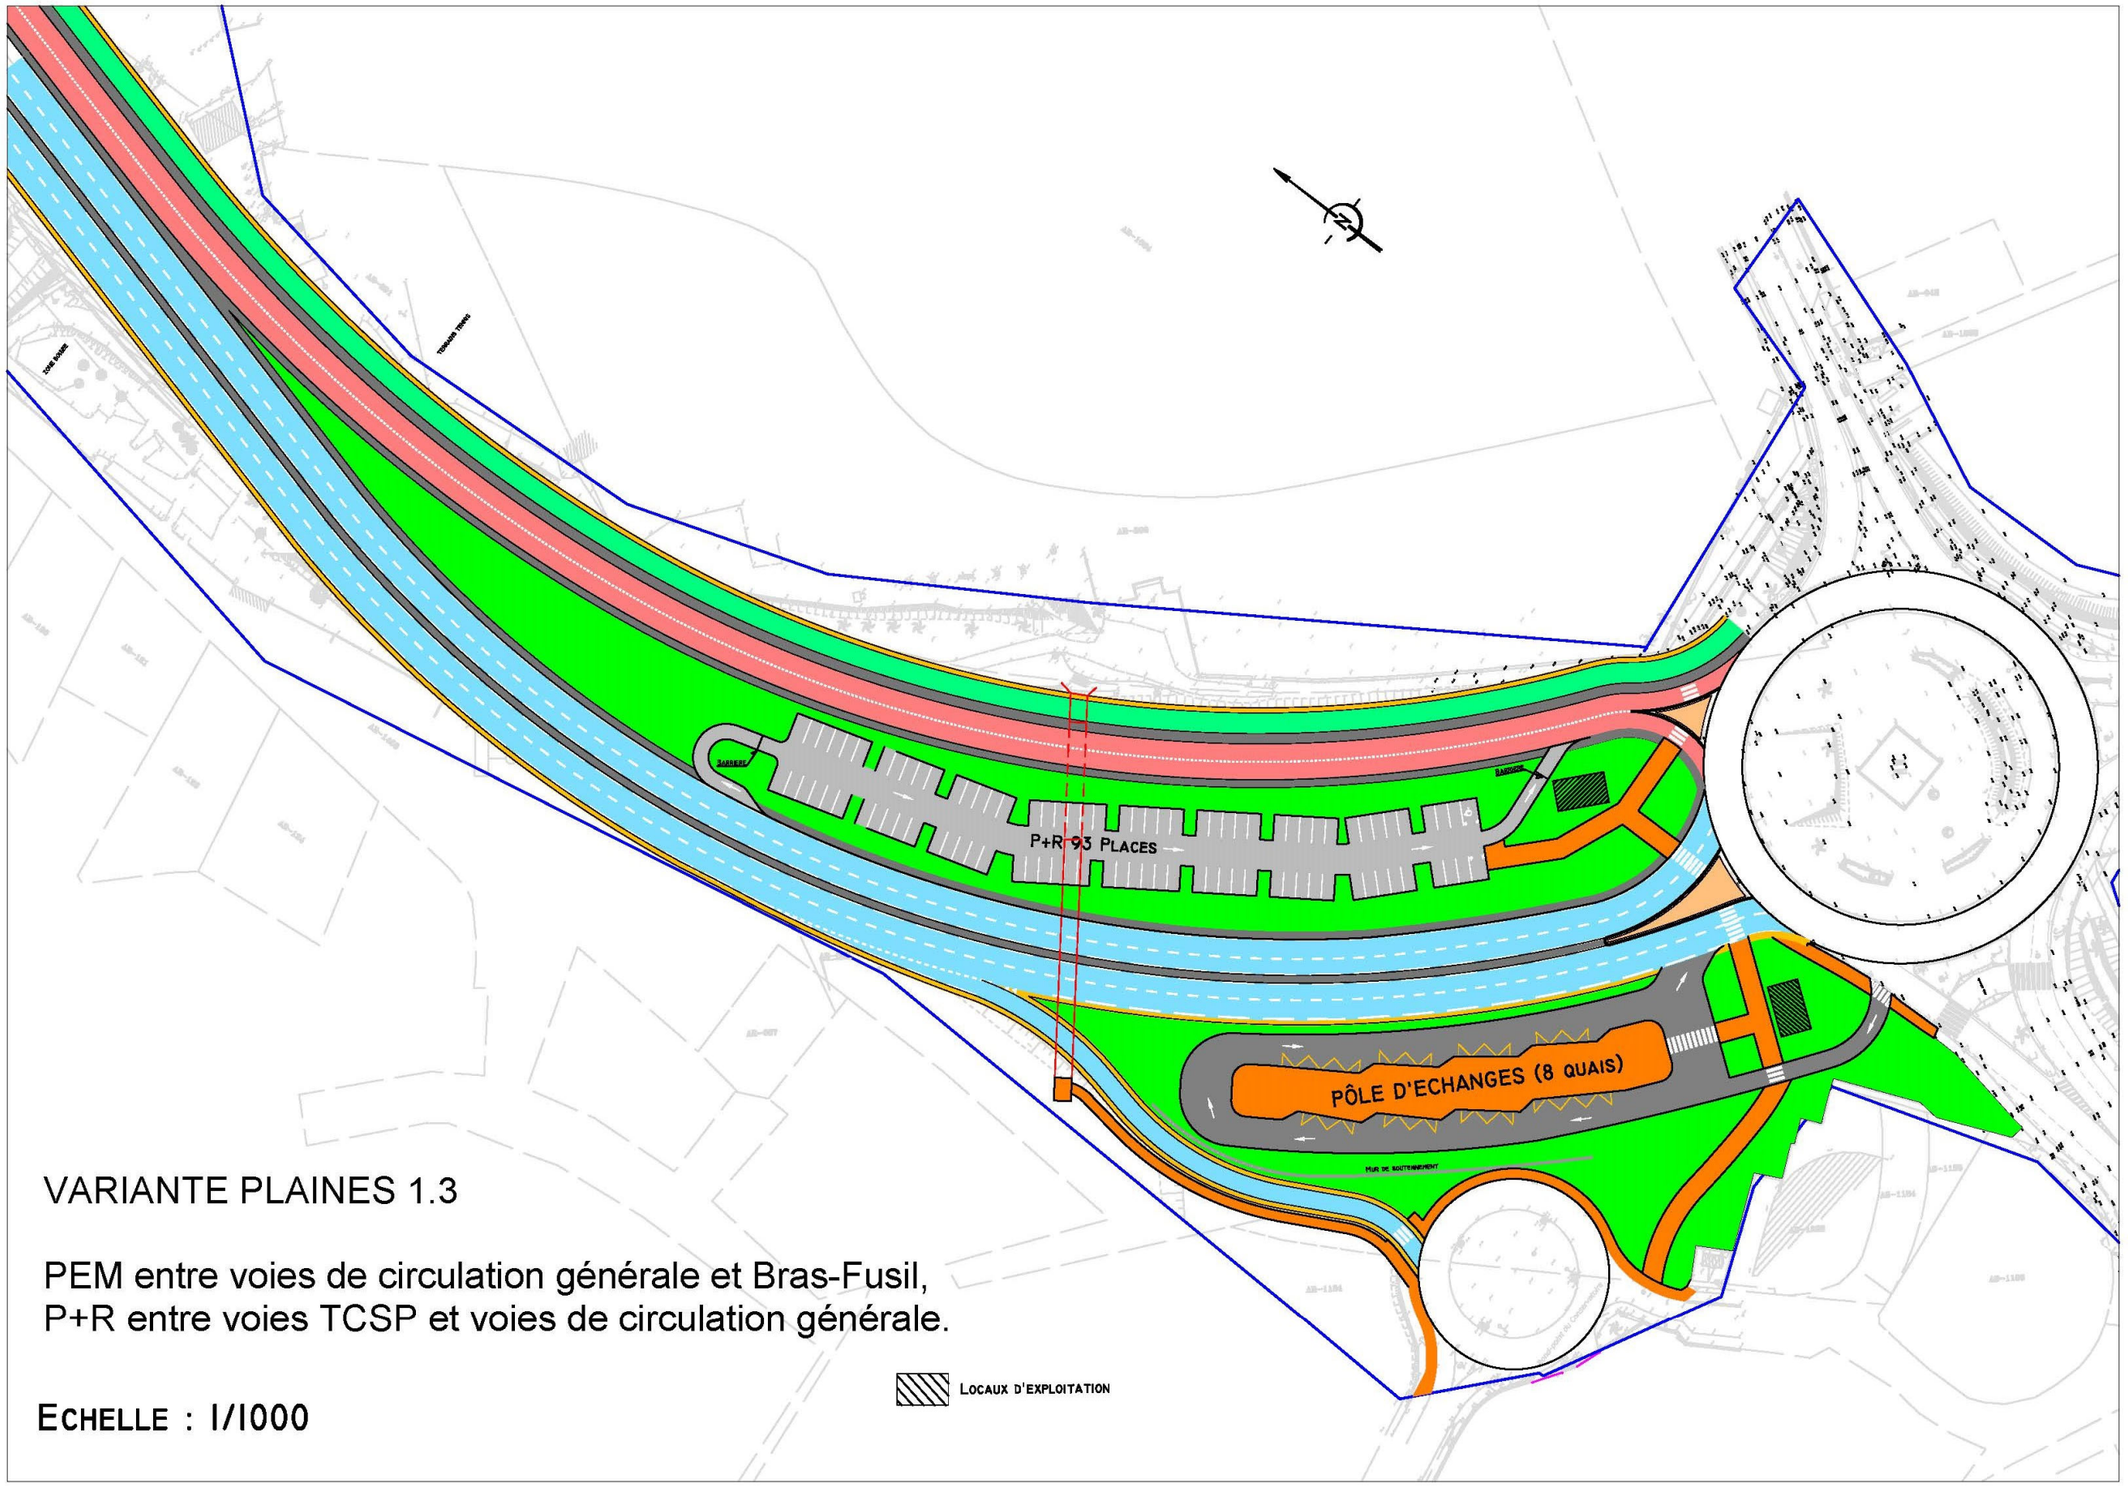

VARIANTE PLAINES 1.3

PEM entre voies de circulation générale et Bras-Fusil,
P+R entre voies TCSP et voies de circulation générale.

ECHELLE : 1/1000

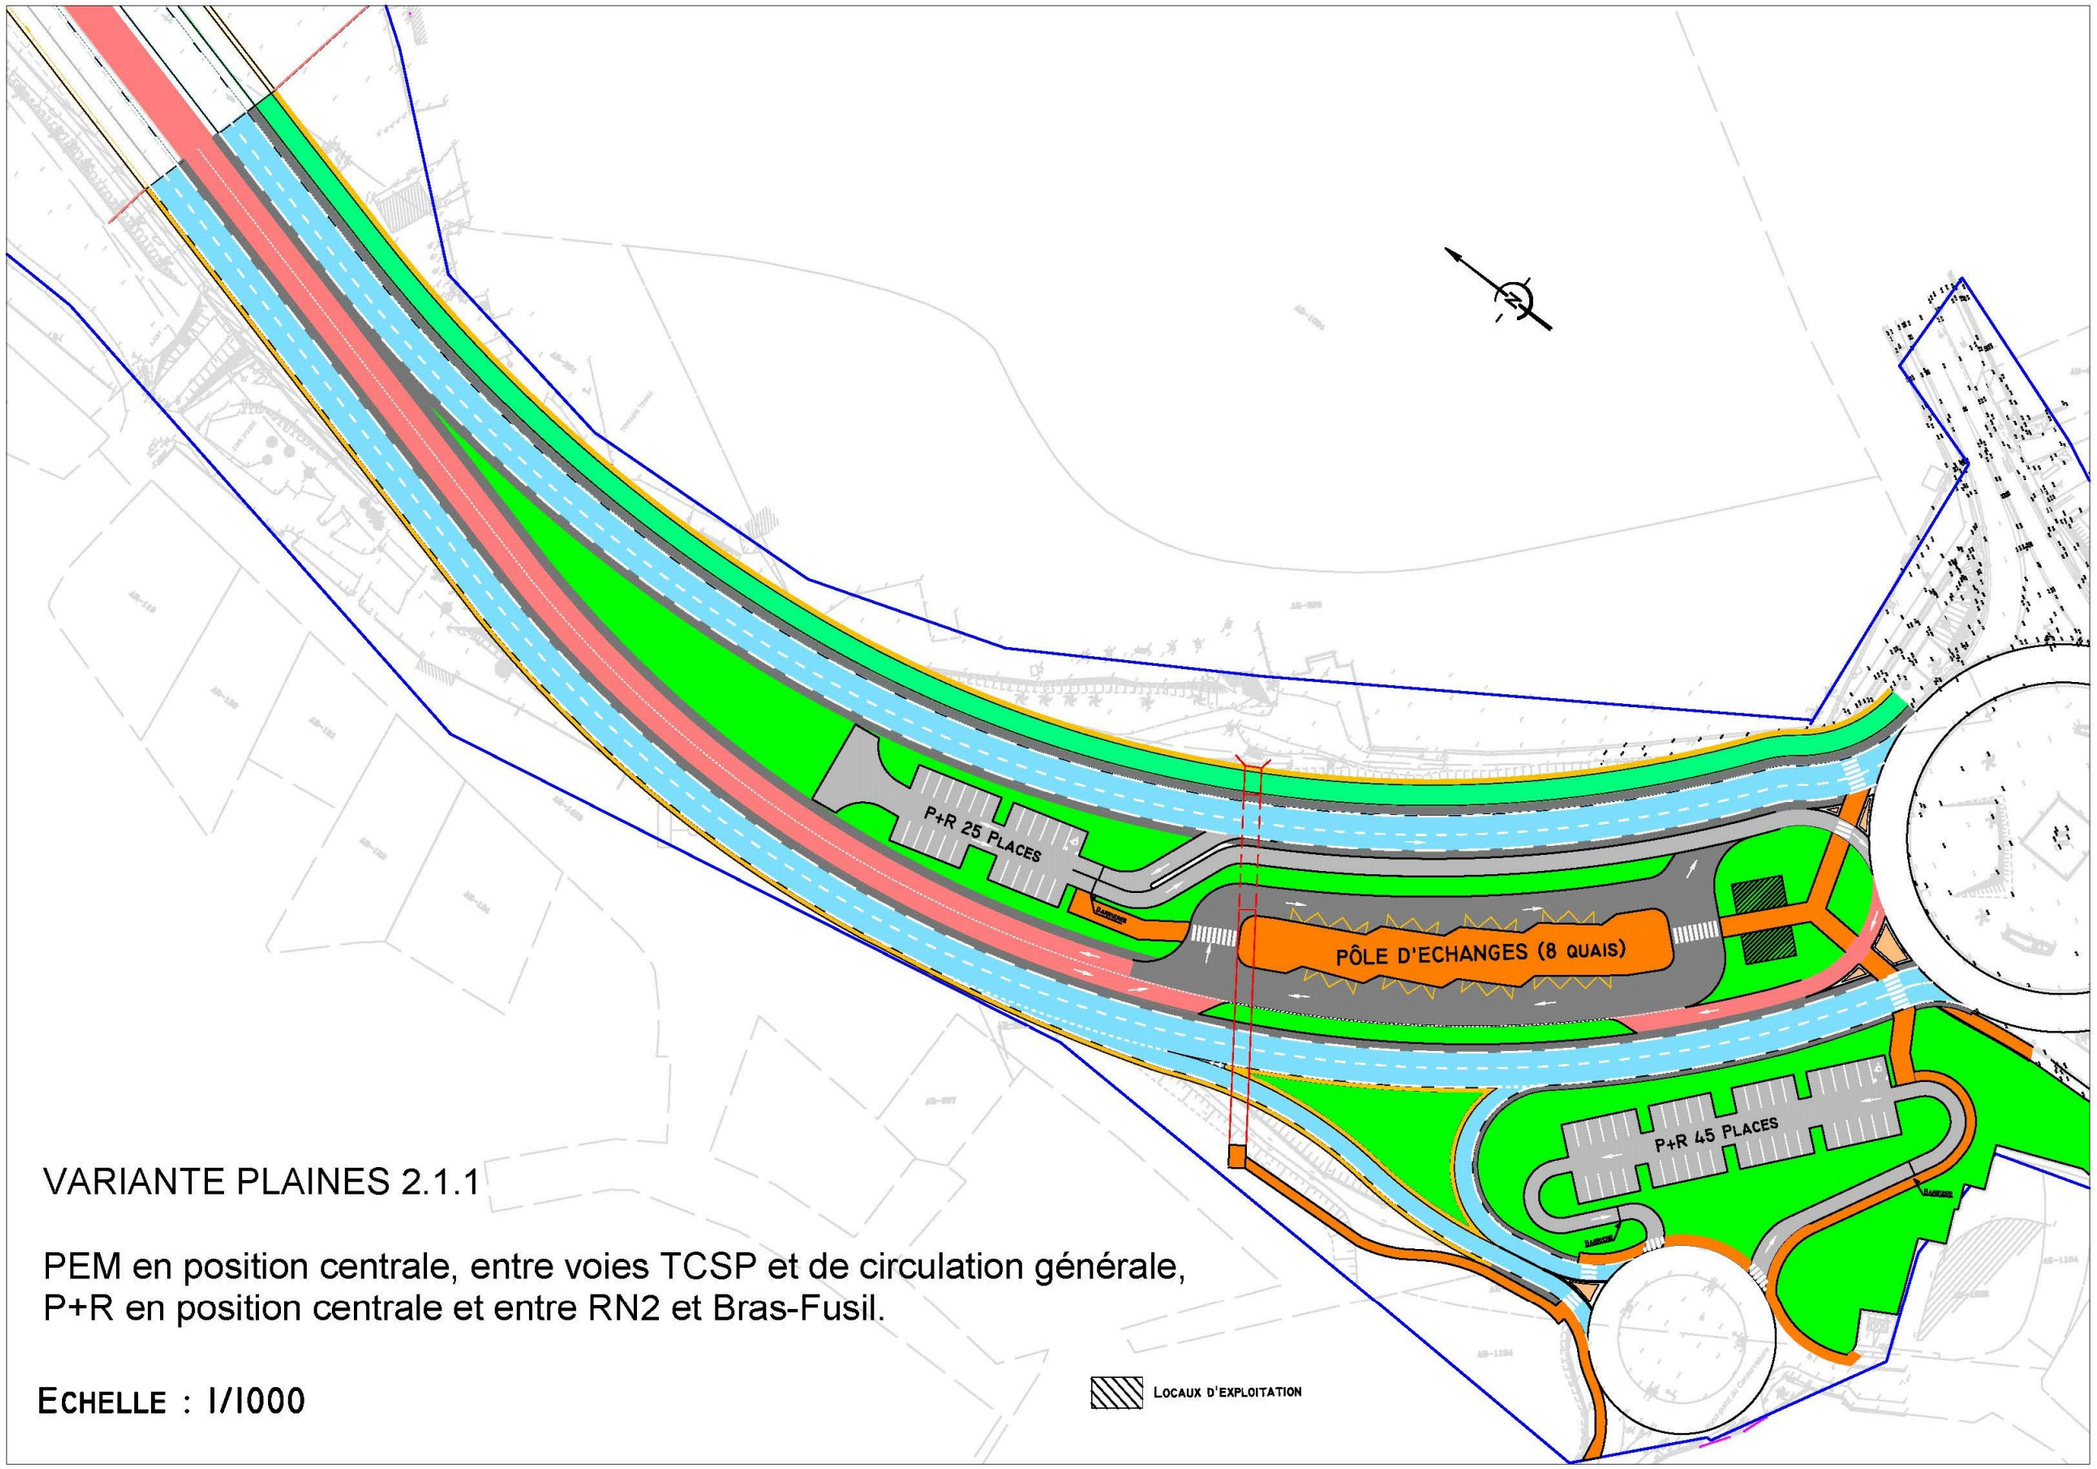

VARIANTE PLAINES 2.1.1

PEM en position centrale, entre voies TCSP et de circulation générale,
P+R en position centrale et entre RN2 et Bras-Fusil.

ECHELLE : 1/1000

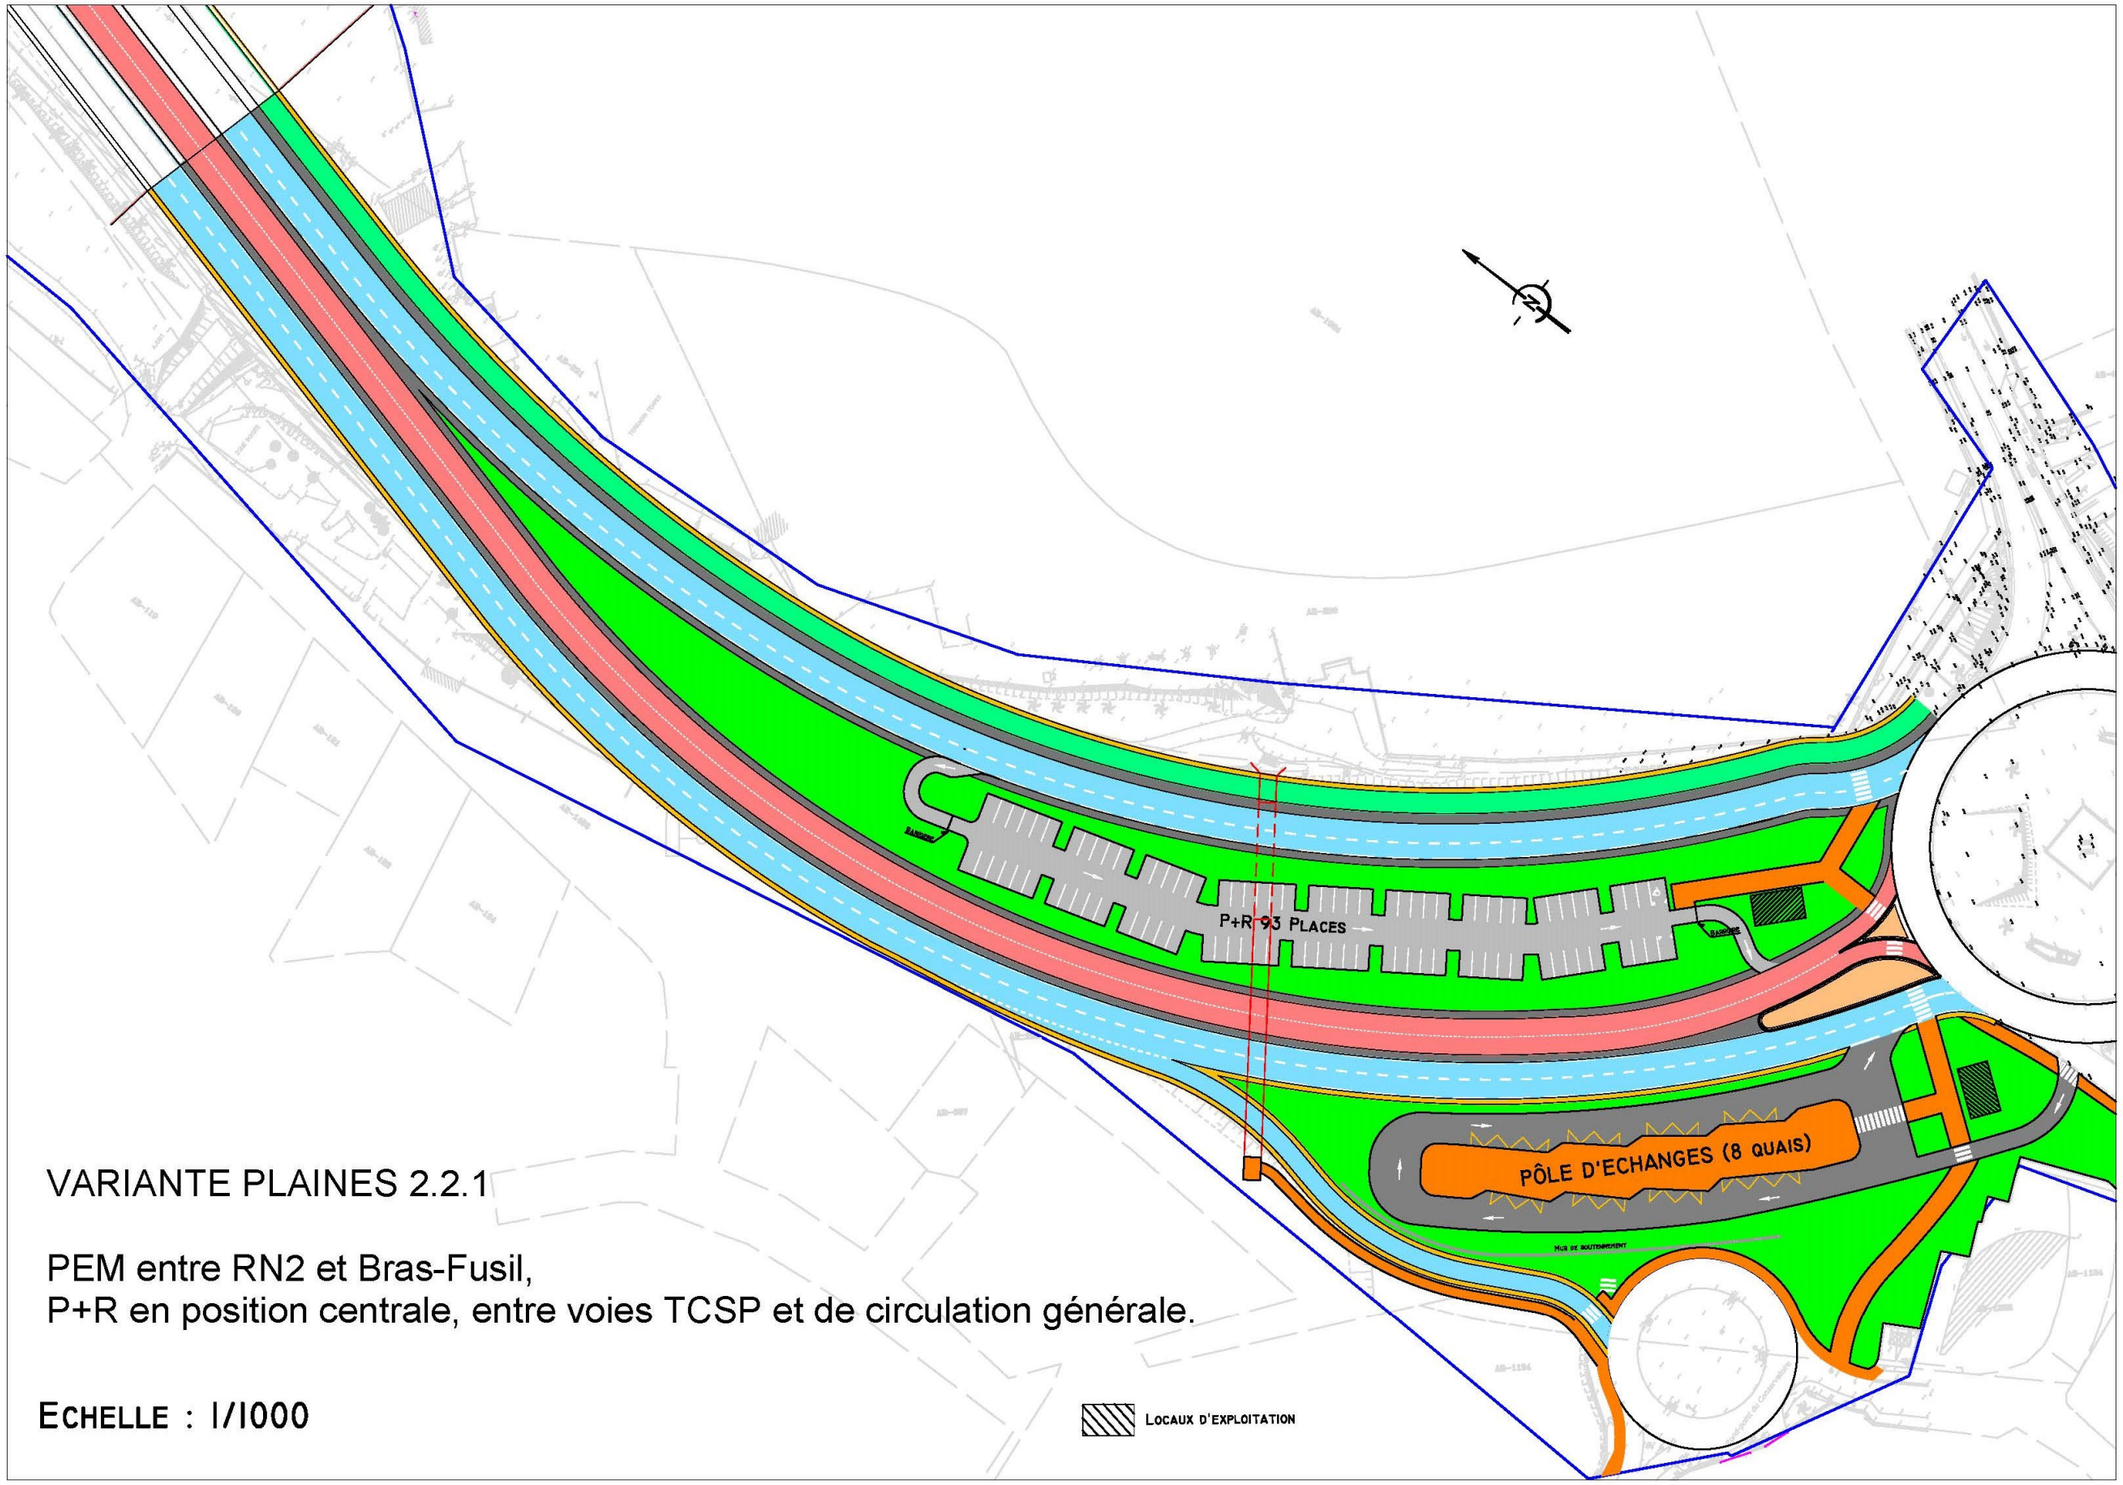
P+R 93 PLACES
PÔLE D'ECHANGES (8 QUAIS)
VARIANTE PLAINES 2.2.1
PEM entre RN2 et Bras-Fusil,
P+R en position centrale, entre voies TCSP et de circulation générale.
ECHELLE : 1/1000
LOCAUX D'EXPLOITATION

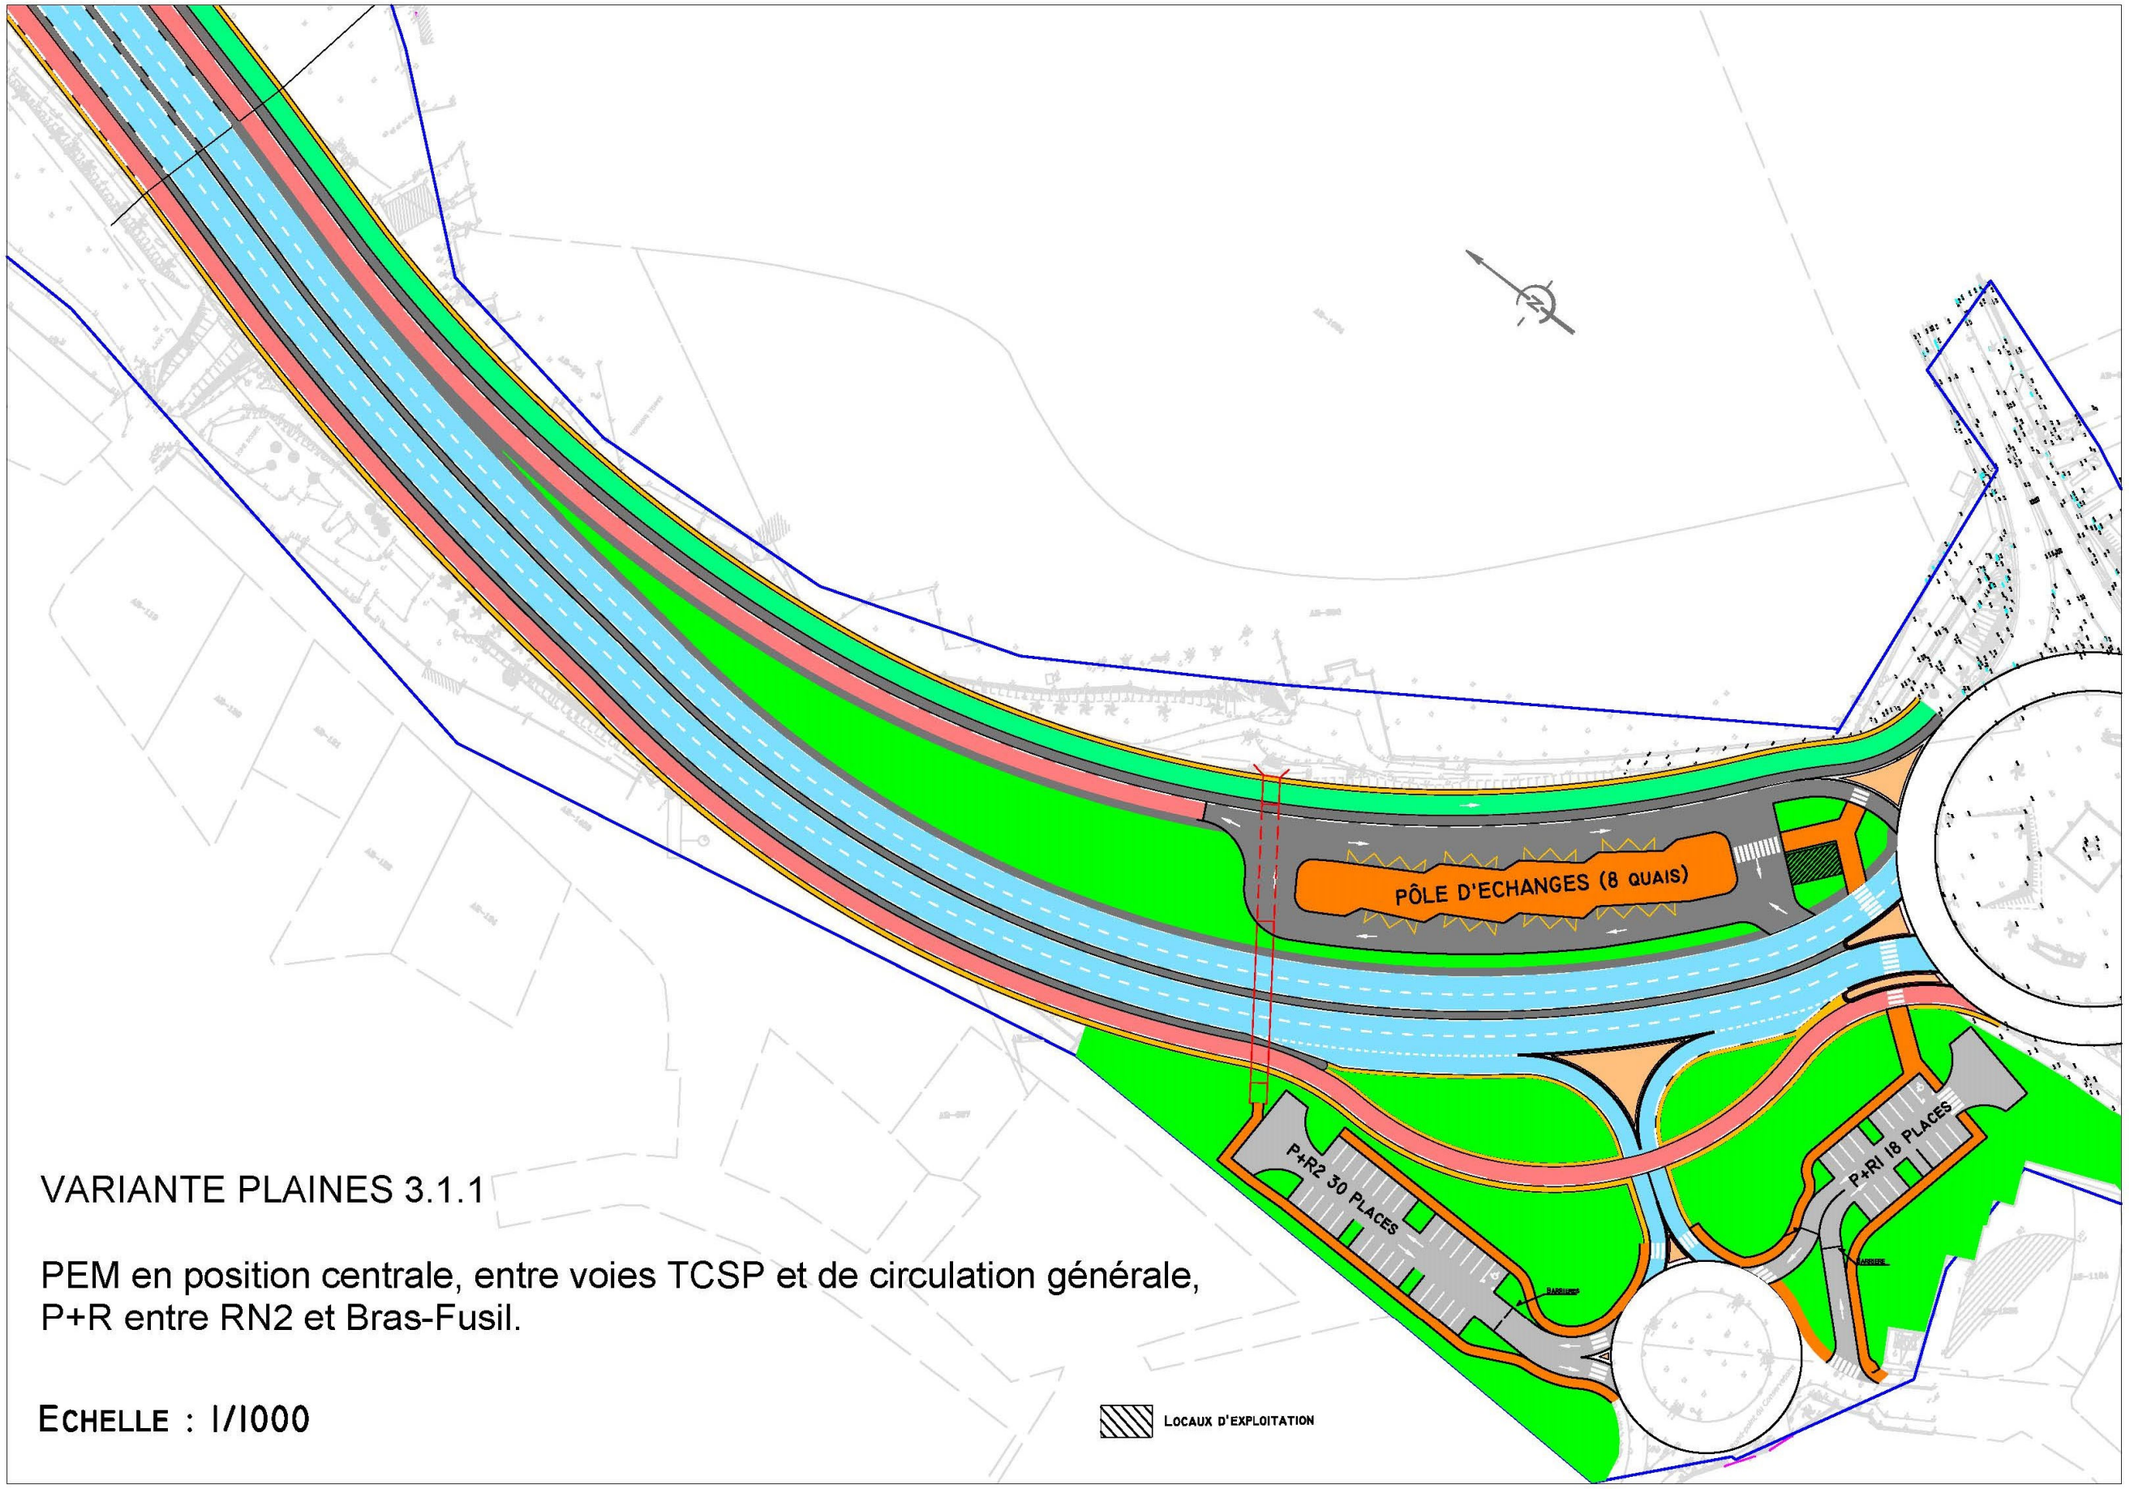
PÔLE D'ECHANGES (8 QUAIS)
P+R2 30 PLACES
P+RI 18 PLACES
BARRIERE
BARRIERE
VARIANTE PLAINES 3.1.1
PEM en position centrale, entre voies TCSP et de circulation générale,
P+R entre RN2 et Bras-Fusil.
ECHELLE : 1/1000
LOCAUX D'EXPLOITATION

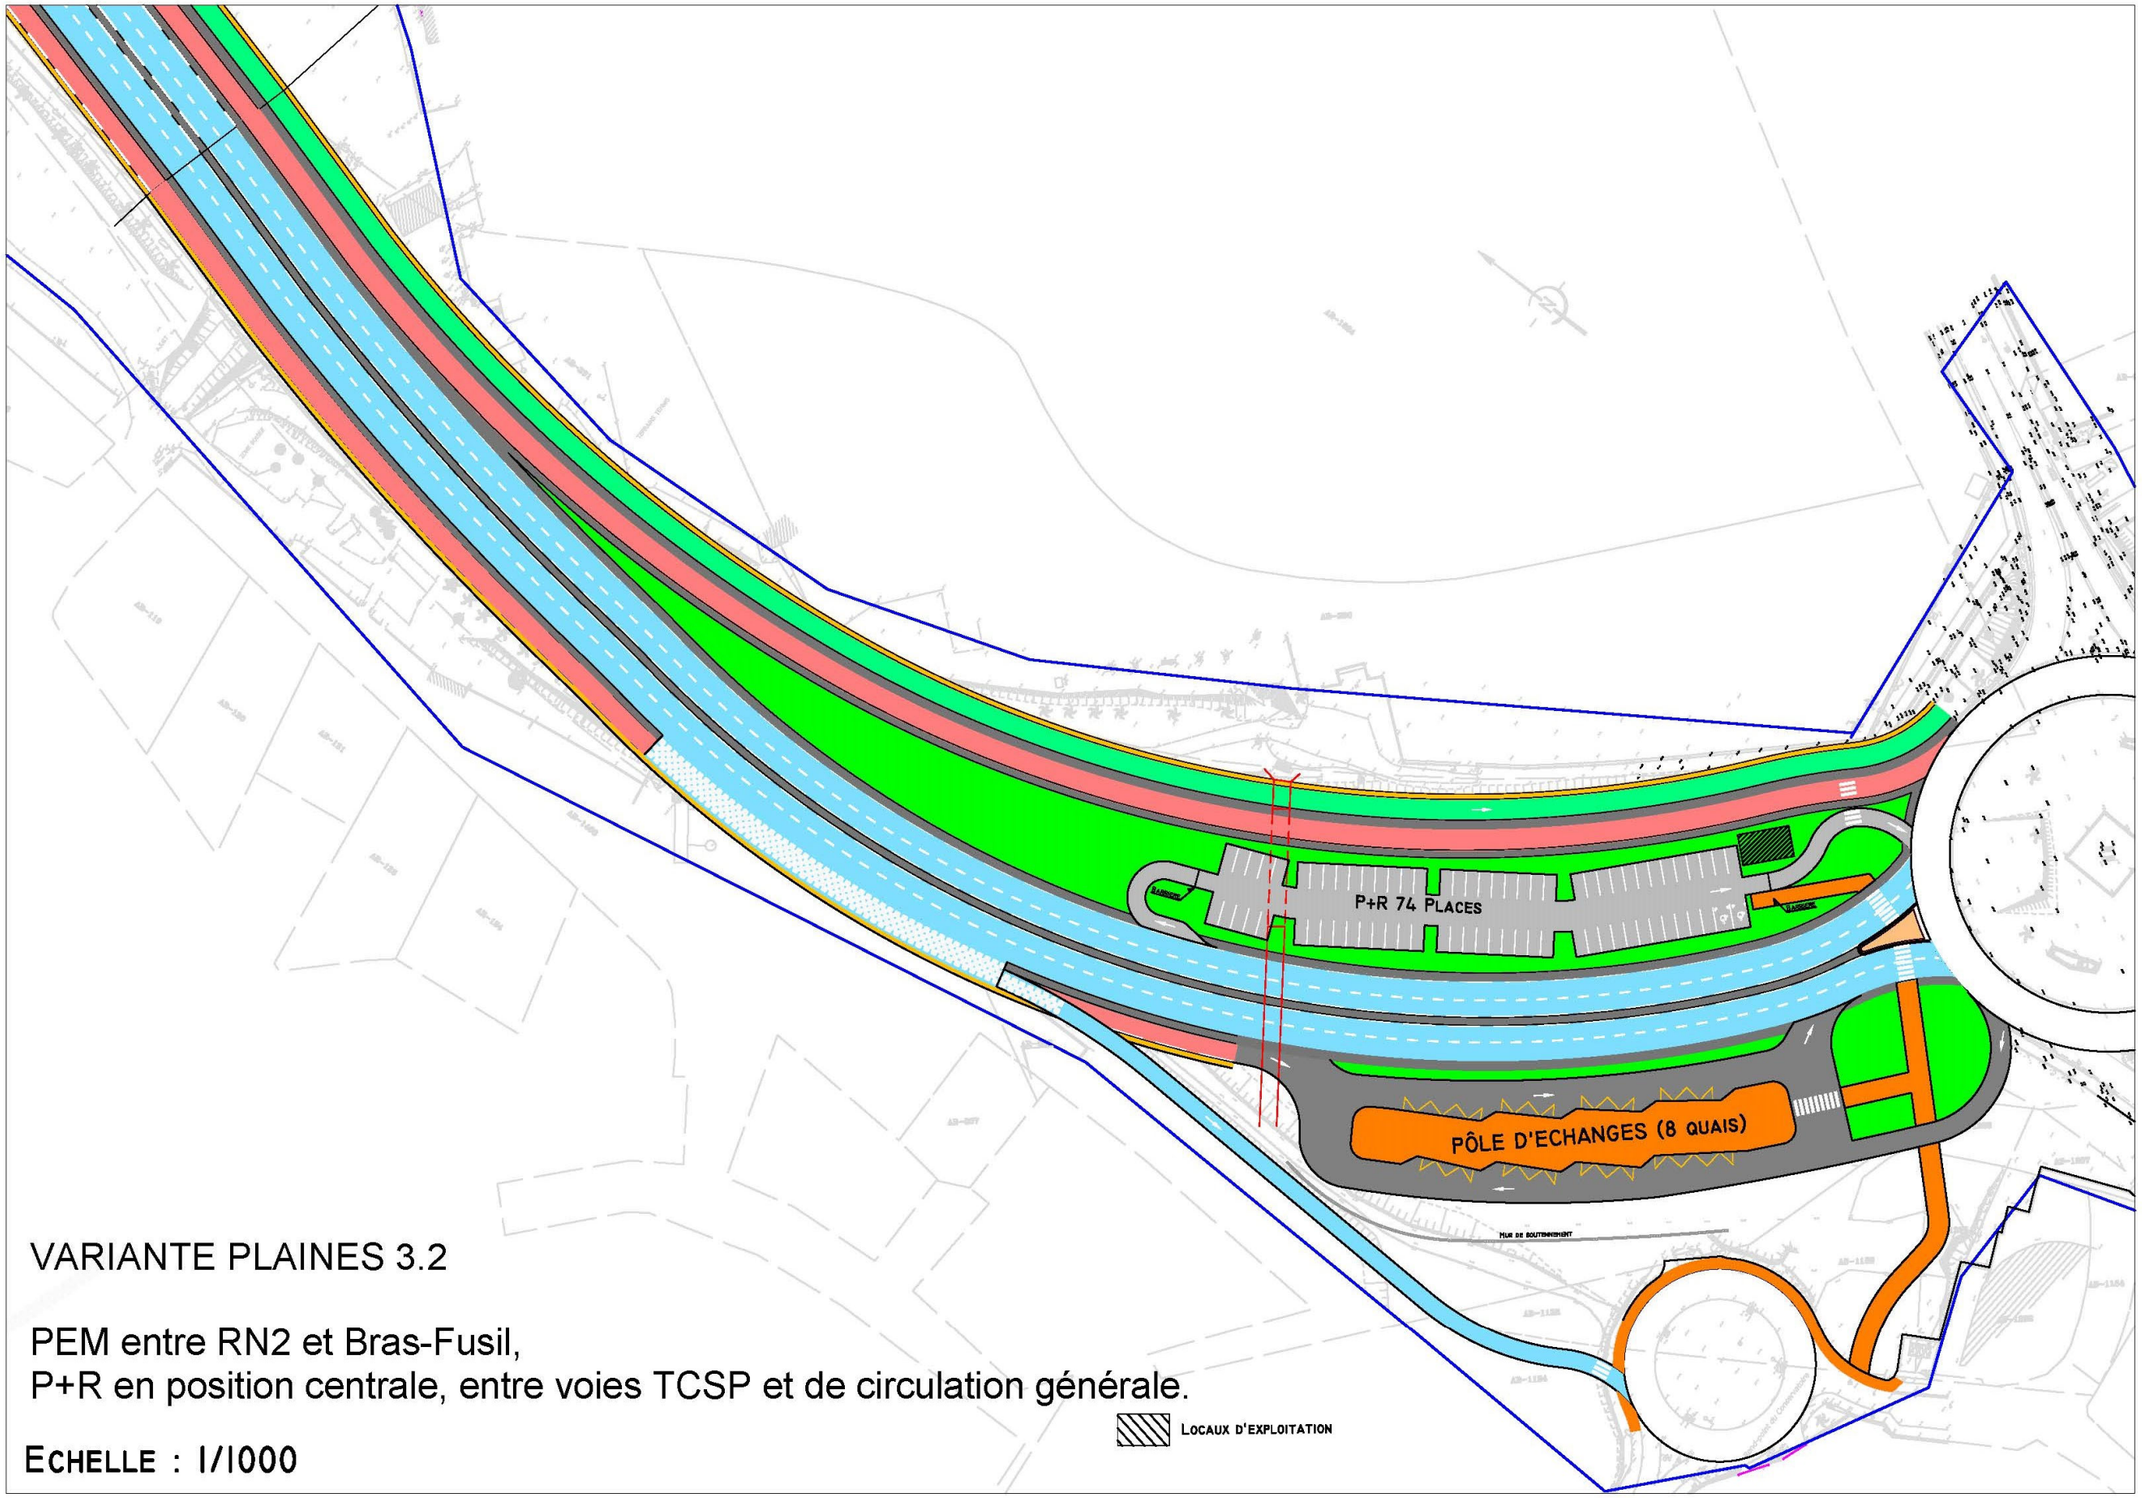

VARIANTE PLAINES 3.2

PEM entre RN2 et Bras-Fusil,
P+R en position centrale, entre voies TCSP et de circulation générale.

ECHELLE : 1/1000

Département

communication.egis@egis.fr

www.egis-group.com