

MC1 – ÉTUDE PRÉLIMINAIRE

ANNEXE 3 – PLANS DES OA COURANTS

RRTG EST – AMÉNAGEMENT DE LA RN2 ENTRE L'ÉCHANGEUR BOURBIER ET LE GIRATOIRE DES PLAINES A SAINT-BENOIT

20 février 2019

V0.1

Région Réunion
DGA GRANDS CHANTIERS TRANSPORTS ET DÉPLACEMENTS
Direction des Transports et des Déplacements



LA 2^{ÈME} GÉNÉRATION
DES GRANDS
CHANTIERS



RRTG EST – AMÉNAGEMENT DE LA RN2 ENTRE L'ÉCHANGEUR BOURBIER ET LE GIRATOIRE DES PLAINES A SAINT-BENOIT

Informations relatives au document

INFORMATIONS GÉNÉRALES

Auteur(s)	OH-LB
Volume du document	MC1 – Etude préliminaire / Mémoire techniqueMémoire technique / Annexe 2 / Plans des OA courants
Version	V1
Référence	EVT / VRU 17 0023 – MOe RRTG RN2 St-Benoît
Numéro CRM	RONL011
Chrono	1

HISTORIQUE DES MODIFICATIONS


Version	Date	Rédigé par	Visé par	Modifications
Vx	xx-xx-2019	Nom	Nom	xx

DESTINATAIRES

Nom	Entité
Nom	xx
Nom	xx
Nom	xx



LA REUNION (974) RN2 - SAINT BENOIT ELARGISSEMENT OA EXISTANT

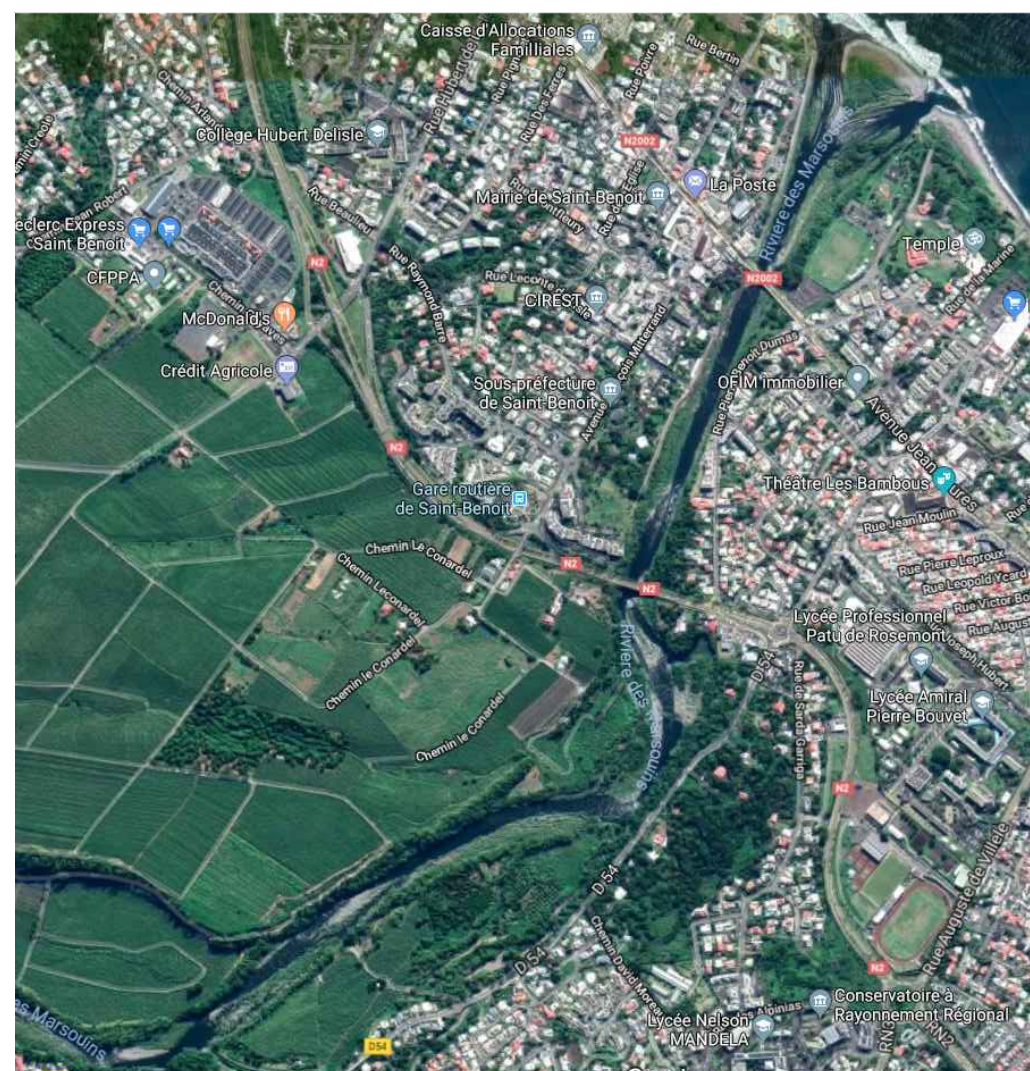

AGENCE DE FREJUS
943, Avenue de Provence
Immeuble "Le Savoy" - CS 90001
83618 FREJUS CEDEX



LISTE DES PLANS		
N° DU PLAN	DESIGNATION	INDICE
0.01	Plan de situation	0
1.00	OA CHEMIN DE BEAULIEU	
1.01	Recueil photos	0
1.02	Existant - Vue en plan	0
1.03	Existant - Coupes	0
1.04	Projet - Vue en plan	0
1.05	Projet - Coupe A	0
2.00	OA H. DELISLE	
2.01	Recueil photos	0
2.02	Existant - Vue en plan	0
2.03	Existant - Coupe A	0
2.04	Existant - Coupe B	0
2.05	Projet - Vue en plan	0
2.06	Projet - Coupe A	0
3.00	OA LECONARDEL	
3.01	Recueil photos	0
3.02	Existant - Vue en plan	0
3.03	Existant - Coupes	0
3.04	Projet - Vue en plan	0
3.05	Projet - Coupe A	0

4.00	PSGR BRAS CANOT	
4.01	Recueil photos	0
4.02	Existant - Vue en plan	0
4.03	Projet - Vue en plan	0
4.04	Projet - Exemple PSGR	0
5.00	OA Sarda Garriga	
5.01	Recueil photos	0
5.02	Existant - Coupe A	0
5.03	Existant - Coupe B	0
5.04	Projet - Vue en plan	0
5.05	Projet - Coupe A	0
6.00	OA LES PLAINES	
6.01	Recueil photos	0
6.02	Existant - Vue en plan	0
6.03	Existant - Coupes	0
6.04	Projet - Vue en plan	0
6.05	Projet - Coupe A	0

\\10.50.2.14\DATA\VRM_LC\12_PROJETS\0_TEMPORAIRE\974_VRU170023_ST
BENOIT\03_PRODUCTION\01_EPI\02_DESSIN\1-00-RN2 ST BENOIT - OA CH DE BEAULIEU IND0.DWG

0	Avril 2019	SLR	Création du document.
INDICE	DATE	DESS.	NATURE DE LA MODIFICATION
ECHELLE : Aucune			

PROJETEUR
S. LEMESNAGER
INGENIEUR
J. MORAND
CHEF DE PROJET
J. MORAND

MAITRE D'OEUVRE





MAITRE D'OUVRAGE



LA REUNION (974) RN2 - SAINT BENOIT ELARGISSEMENT OA EXISTANT	
LISTE DE PLANS	

UNITE	
Mètre	
PHASE	
EF	
PLAN N°	IND.
0.00	0

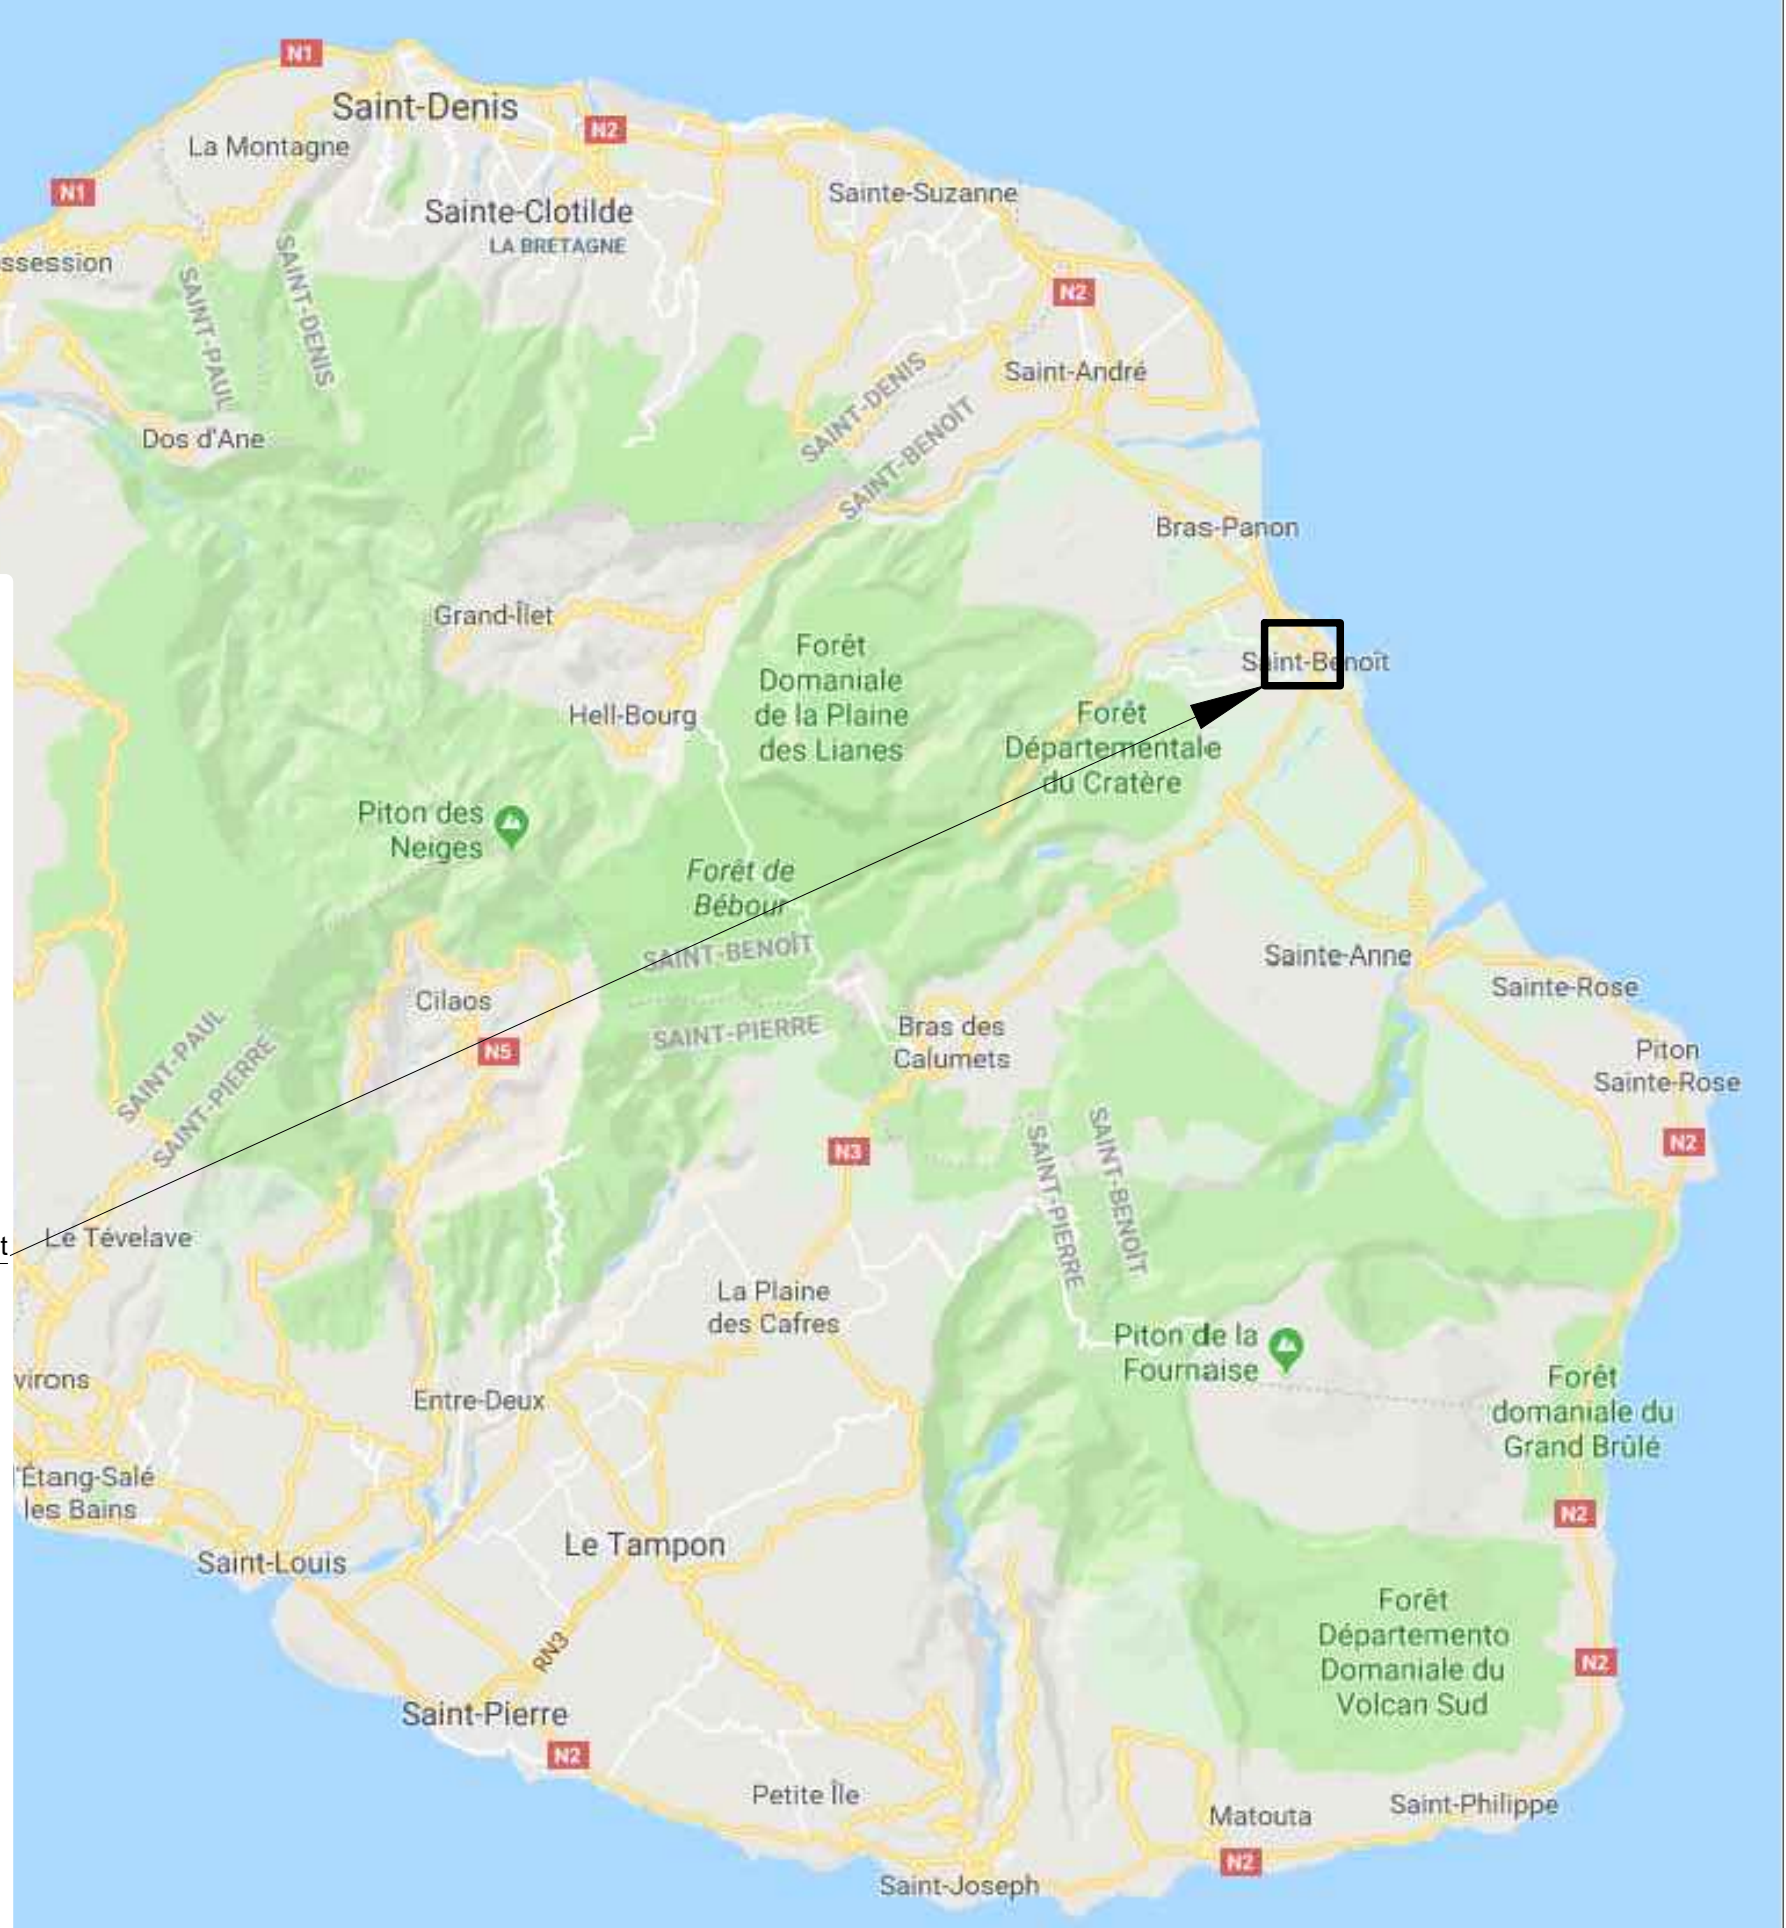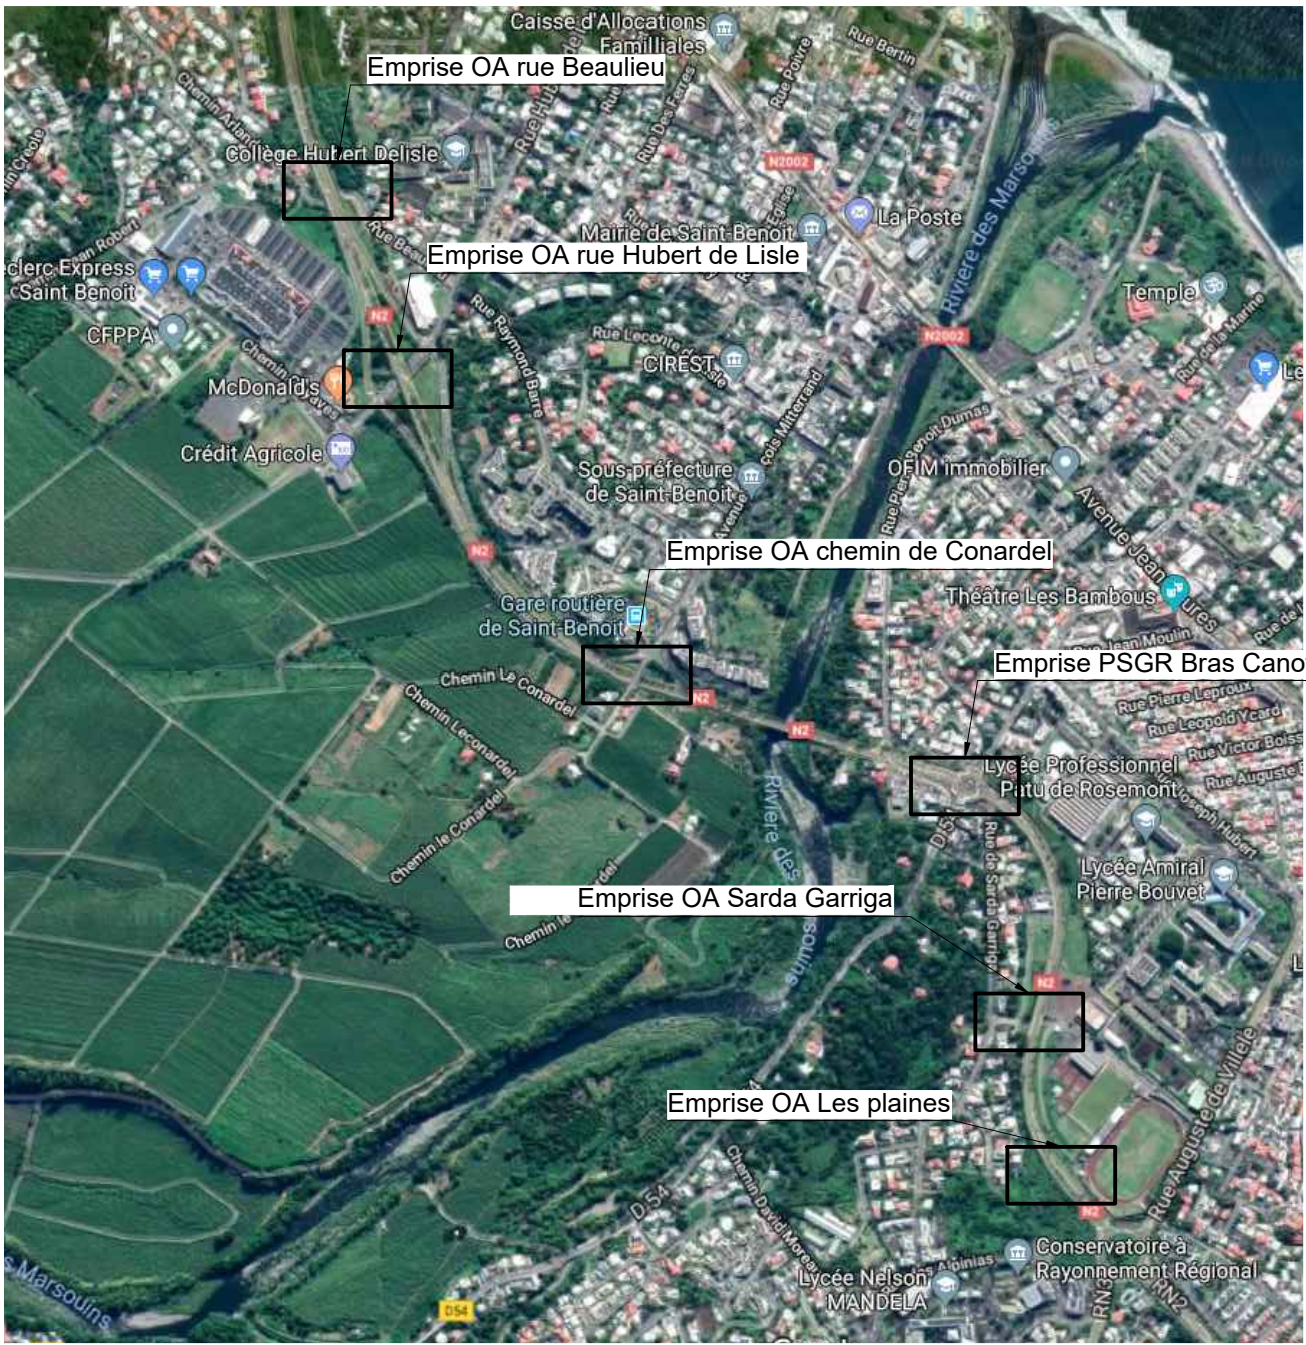

\\10.50.2.14\DATA\IRM_LC\12_PROJETS\0_TEMPORAIRE\974_VRU170023_ST BENOIT03_PRODUCTION\01_EPI02_DESSIN\1-00-RN2 ST BENOIT - OA CH DE BEAULIEU IND0.DWG							PROJETEUR	MAITRE D'OEUVRE 	MAITRE D'OUVRAGE  REGION REUNION www.regionreunion.com	LA REUNION (974) RN2 - SAINT BENOIT ELARGISSEMENT OA EXISTANT		UNITE				
				Mètre												
				PHASE												
													J. MORAND	PLAN DE SITUATION	EF	
				0	Avril 2019	SLR	Création du document.						CHEF DE PROJET		PLAN N°	IND.
				INDICE	DATE	DESS.	NATURE DE LA MODIFICATION								0.01	0
ECHELLE : Aucune							J. MORAND									

Photo 1



Photo 2



Photo 3



Photo 4



Photo 5



Photo 6



Photo 7



Photo 8



\\10.50.2.14\DATA\IRM_LC\12_PROJETS\0_TEMPORAIRE\974_VRU170023_ST
BENOIT03_PRODUCTION\01_EPI02_DESSIN\1-00-RN2 ST BENOIT - OA CH DE BEAULIEU IND0.DWG

0	Avril 2019	SLR	Création du document.
INDICE	DATE	DESS.	NATURE DE LA MODIFICATION
ECHELLE : Aucune			



PROJETEUR
S. LEMESNAGER
INGENIEUR
J. MORAND
CHEF DE PROJET
J. MORAND

MAITRE D'OEUVRE

MAITRE D'OUVRAGE

LA REUNION (974)	
RN2 - SAINT BENOIT	
ELARGISSEMENT OA EXISTANT	
OA CHEMIN DE BEAULIEU	
RECUEIL PHOTOS	


UNITE	
Mètre	
PHASE	
EF	
PLAN N°	IND.
1.01	0

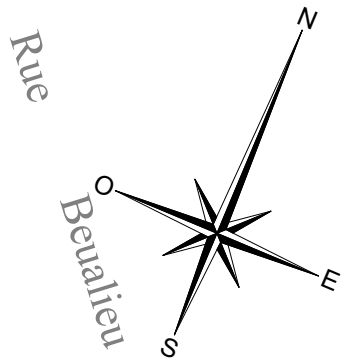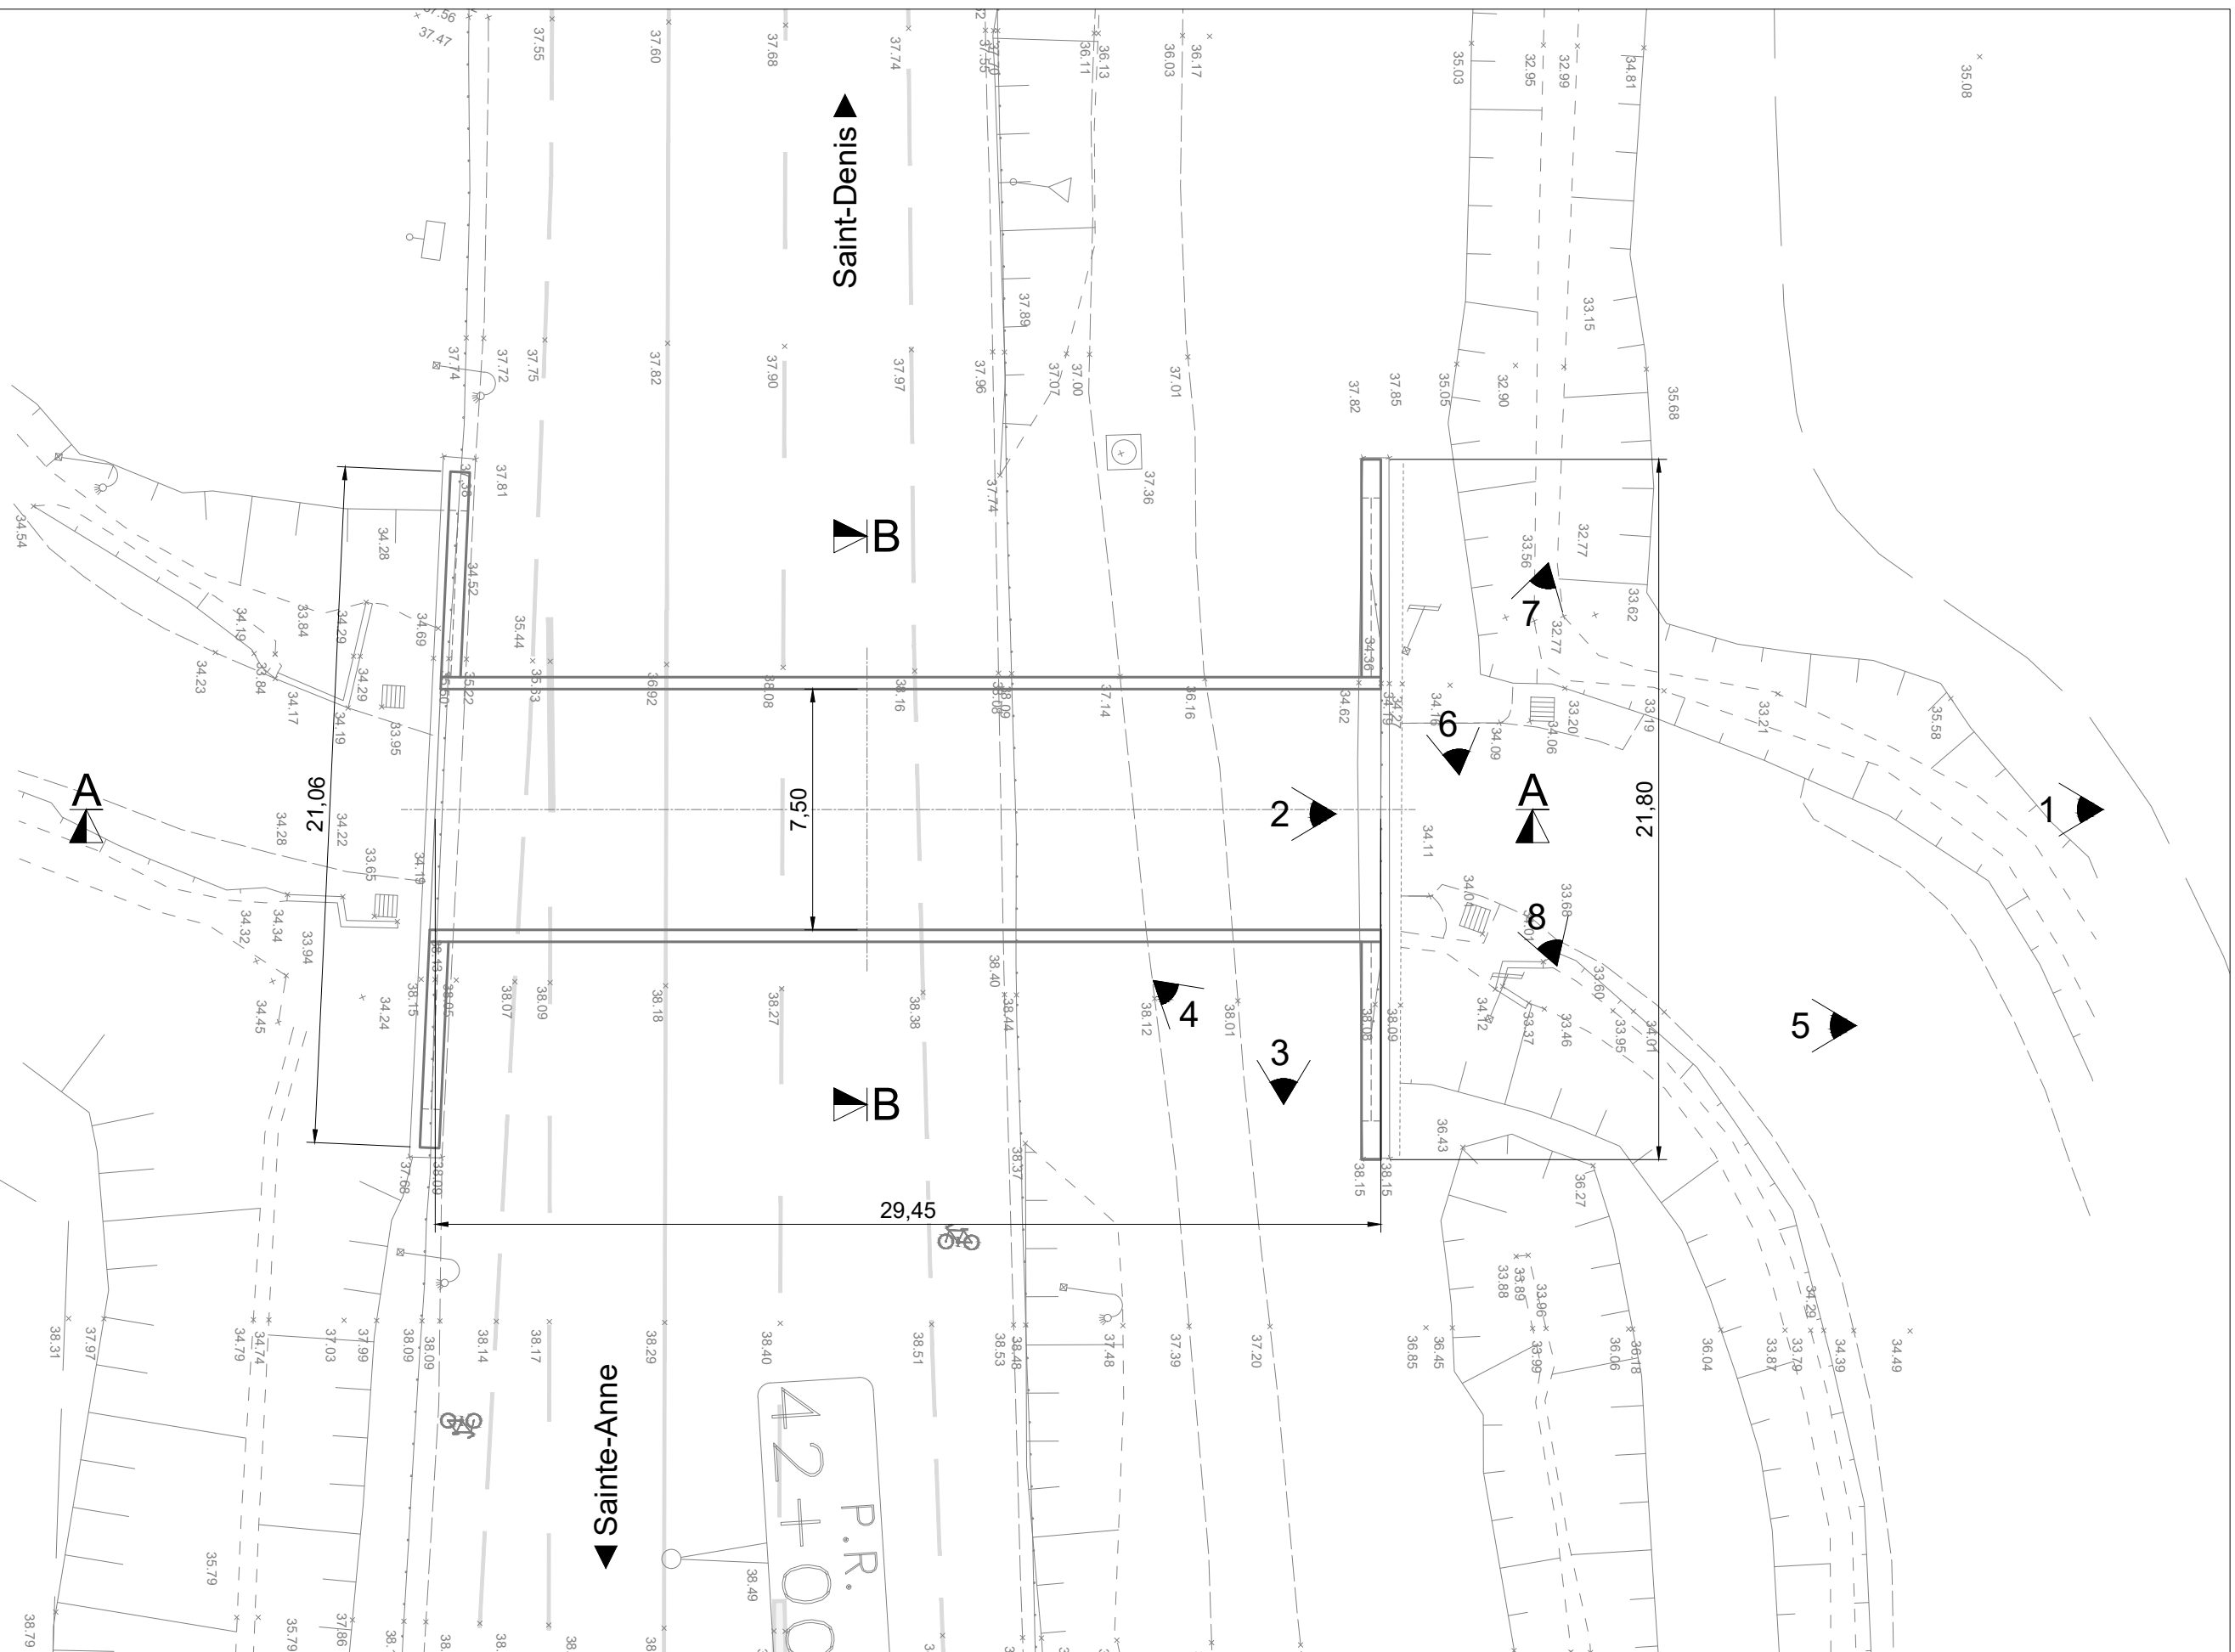

\\10.50.2.14\DATA\VRM_LC\12_PROJETS\0_TEMPOAIRE\974_VRU170023_ST BENOIT\03_PRODUCTION\01_EPI\02_DESSIN\1-00-RN2 ST BENOIT - OA CH DE BEAULIEU IND0.DWG				PROJETEUR	MAITRE D'OEUVRE		MAITRE D'OUVRAGE	 REGION REUNION www.regionreunion.com	LA REUNION (974) RN2 - SAINT BENOIT ELARGISSEMENT OA EXISTANT		UNITE	
				S. LEMESNAGER							Mètre	
				INGENIEUR						PHASE		
	0	Avril 2019	SLR	Création du document.	J. MORAND	OA CHEMIN DE BEAULIEU EXISTANT VUE EN PLAN			EF			
	INDICE	DATE	DESS.	NATURE DE LA MODIFICATION	CHEF DE PROJET			PLAN N°	IND.			
	ECHELLE : 1/200				J. MORAND	1.02	0					

COUPE A

ECH : 1/100

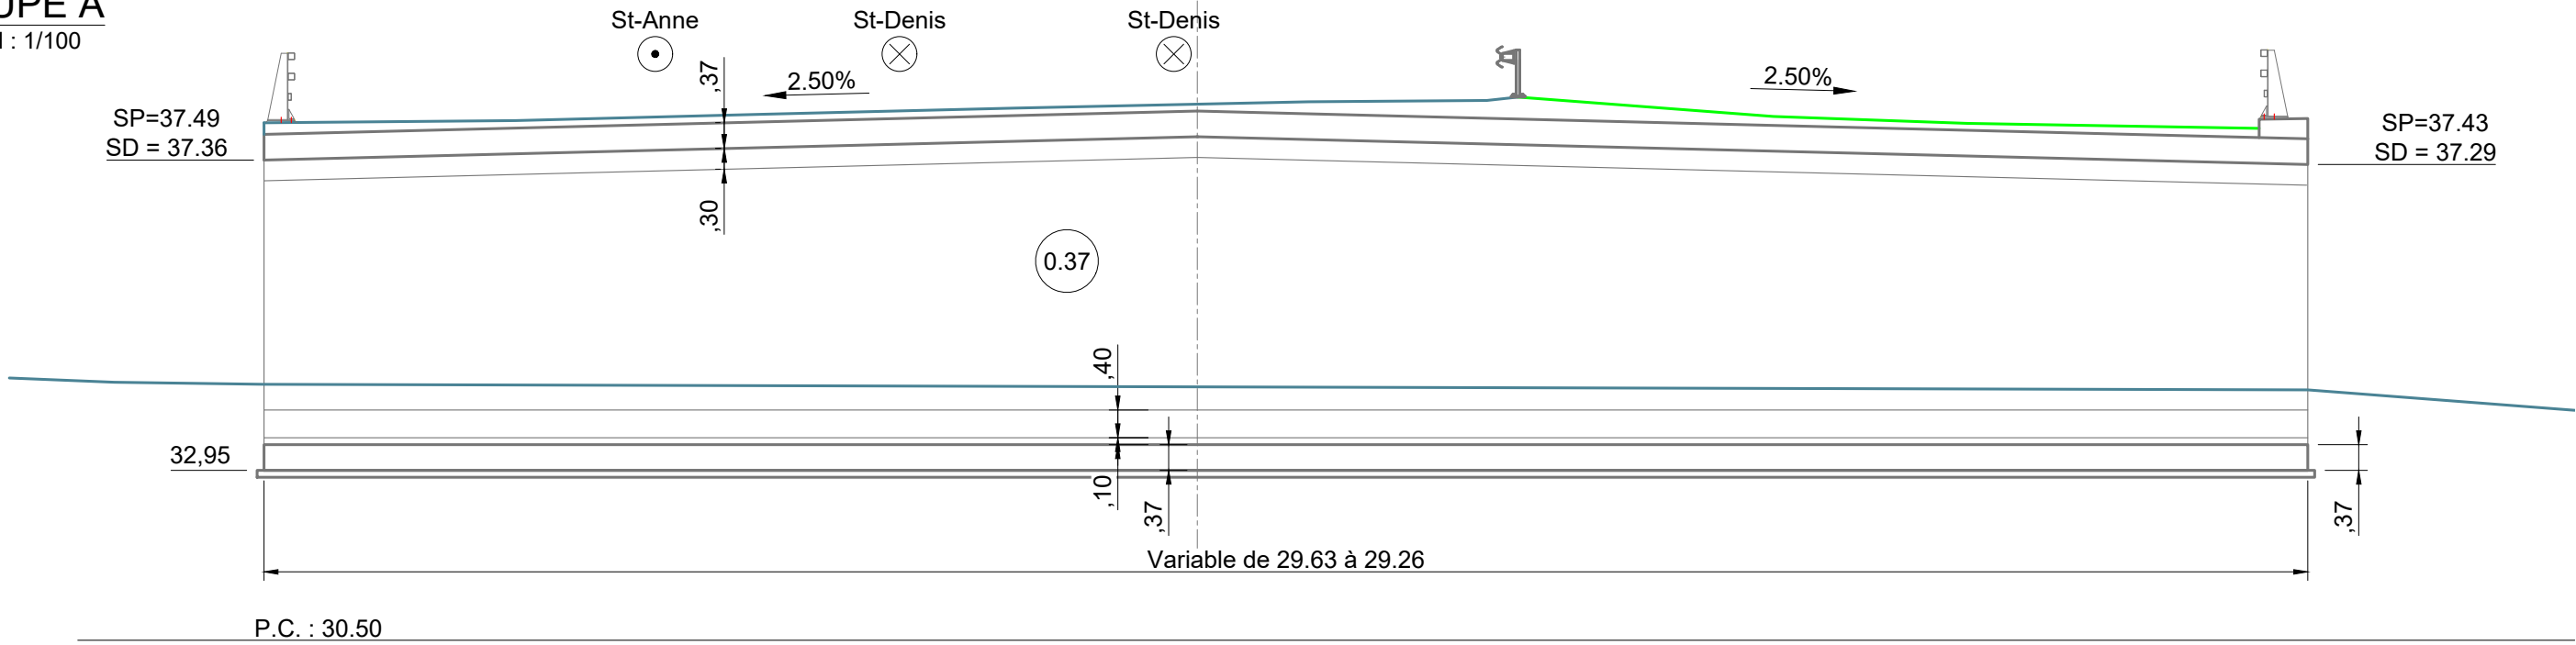


◀ Sainte-Anne

Saint-Denis ▶

COUPE B

ECH : 1/50

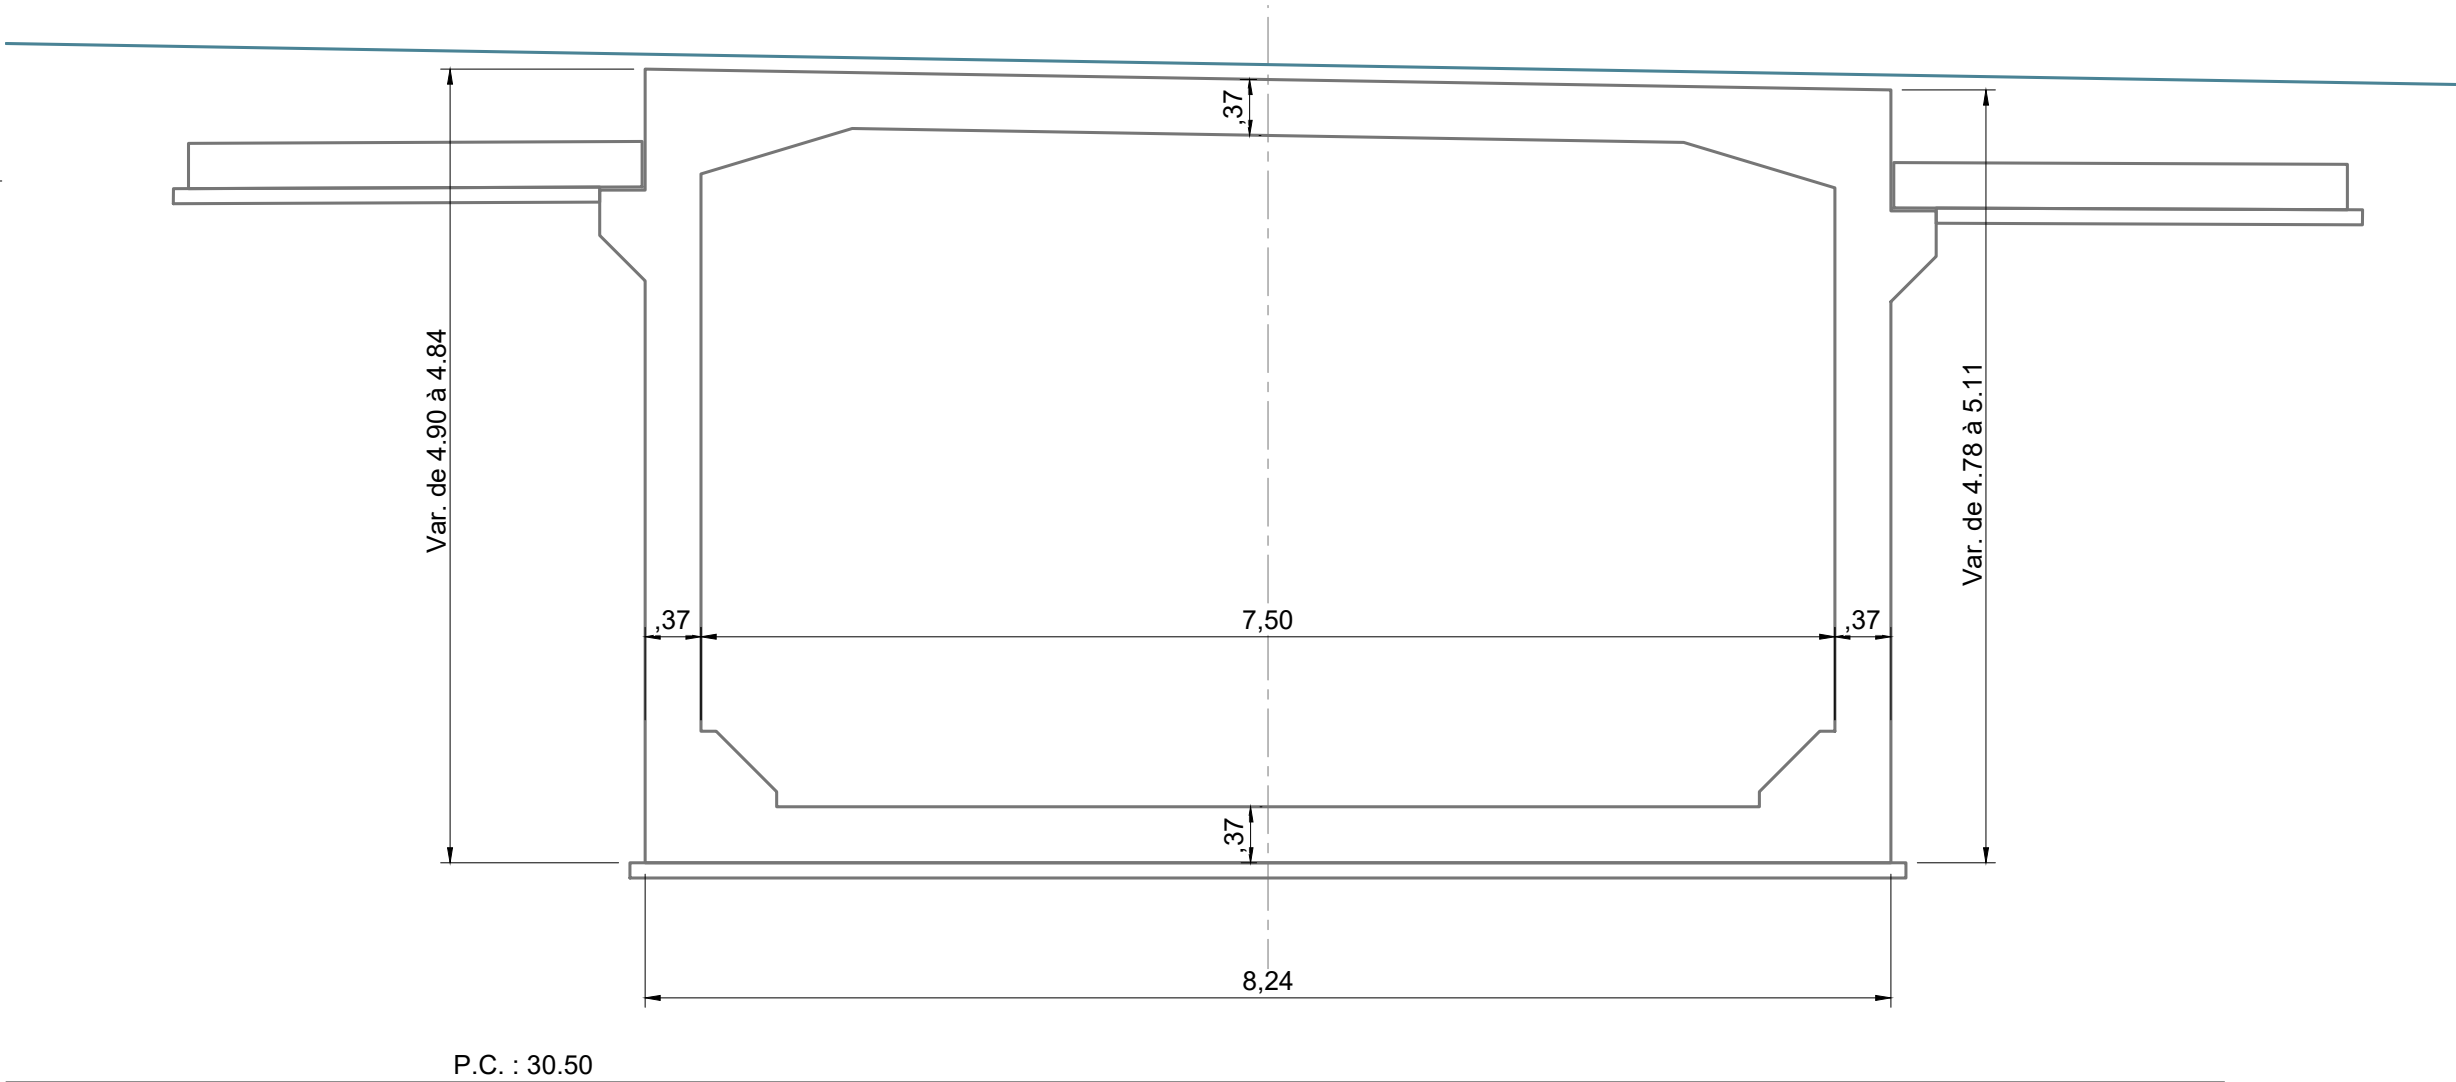

P.C. : 30.50

\\10.50.2.14\DATA\VRM_LC\12_PROJETS\0_TEMPORAIRE\974_VRU170023_ST
BENOIT03_PRODUCTION\01_EPI02_DESSIN\1-00-RN2 ST BENOIT - OA CH DE BEAULIEU IND0.DWG

0	Avril 2019	SLR	Création du document.
INDICE	DATE	DESS.	NATURE DE LA MODIFICATION

ECHELLE : 1/50 - 1/100

PROJETEUR
S. LEMESNAGER
INGENIEUR
J. MORAND
CHEF DE PROJET
J. MORAND

MAITRE D'OEUVRE




MAITRE D'OUVRAGE



LA REUNION (974)
RN2 - SAINT BENOIT
ELARGISSEMENT OA EXISTANT
OA CHEMIN DE BEAULIEU
EXISTANT
COUPES

UNITE	
Mètre	
PHASE	
EF	
PLAN N°	IND.
1.03	0

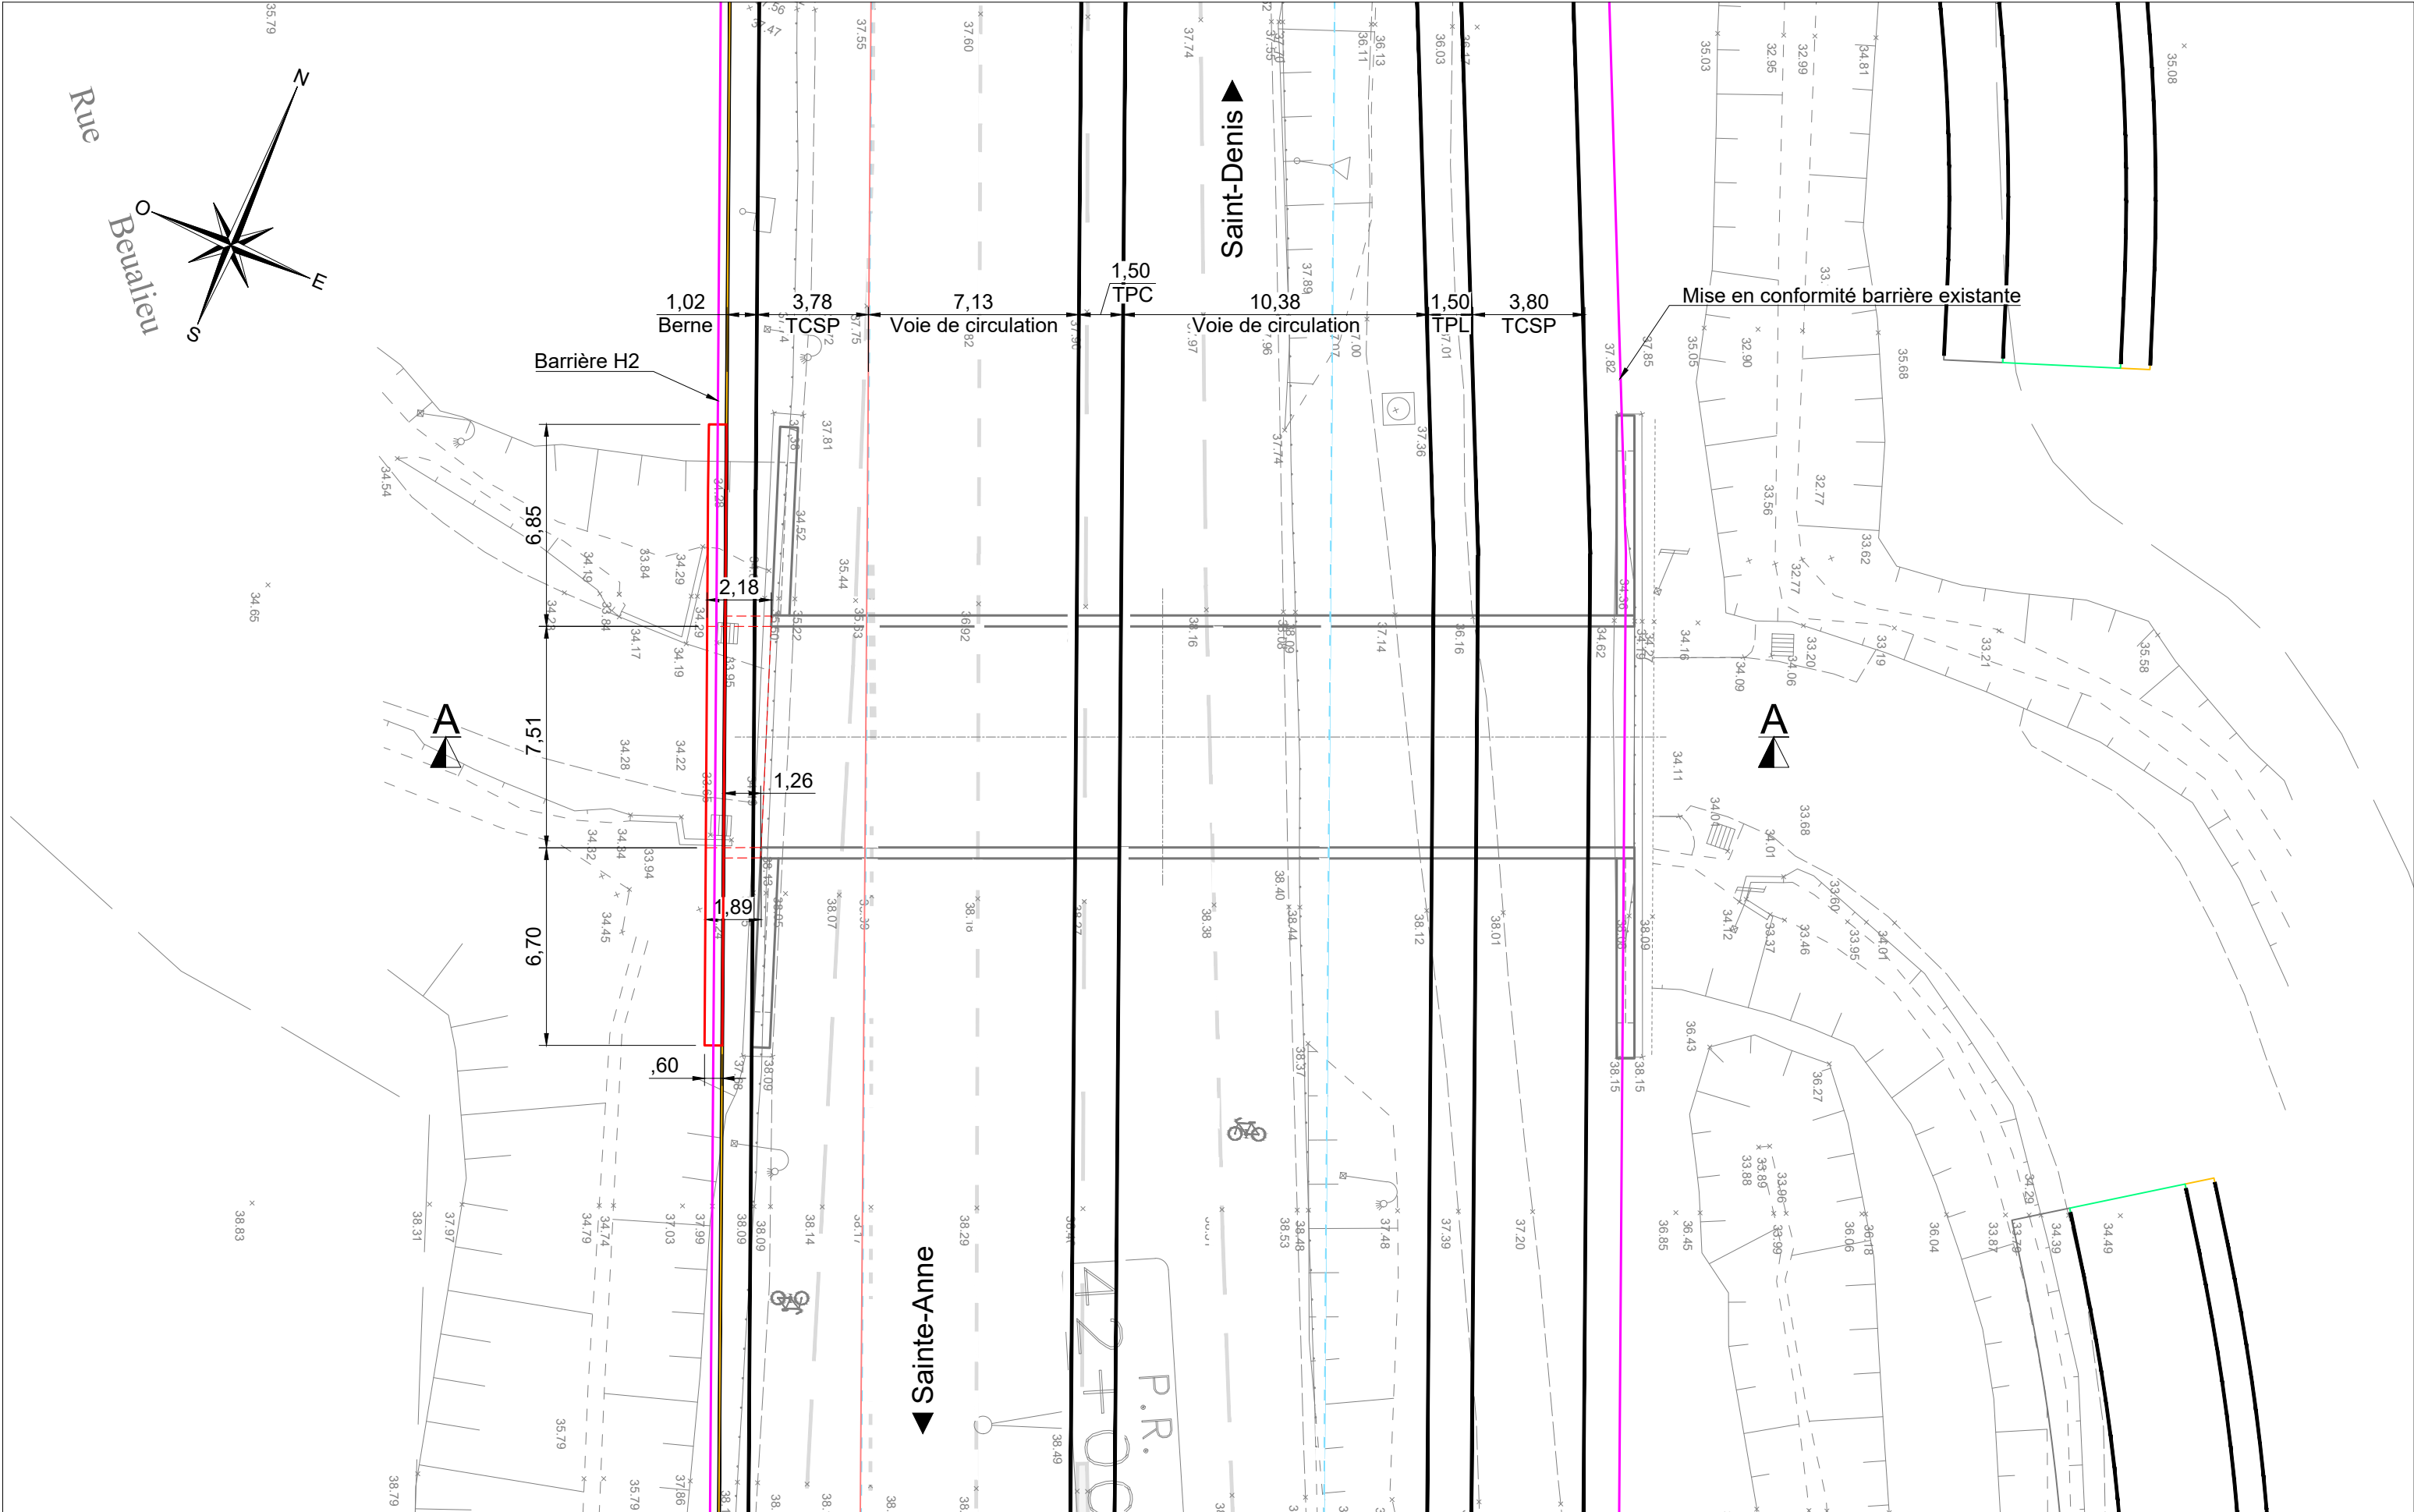

\\10.50.2.14\DATA\VRM_LC\12_PROJETS\0_TEMPORAIRE\974_VRU170023_ST
BENOIT03_PRODUCTION\01_EPI02_DESSIN\1-00-RN2 ST BENOIT - OA CH DE BEAULIEU IND0.DWG

INDICE	DATE	DESS.	NATURE DE LA MODIFICATION
0	Avril 2019	SLR	Création du document.

ECHELLE : 1/200

PROJETEUR		S. LEMESNAGER
INGENIEUR		J. MORAND
CHEF DE PROJET		J. MORAND

MAITRE D'OEUVRE

MAITRE D'OUVRAGE

www.regionreunion.com

LA REUNION (974)		UNITE
RN2 - SAINT BENOIT		Mètre
ELARGISSEMENT OA EXISTANT		PHASE
OA CHEMIN DE BEAULIEU		EF
PROJET		PLAN N°
VUE EN PLAN		IND.
		1.04
		0

Photo 1



Photo 2



Photo 3



Photo 4



Photo 5

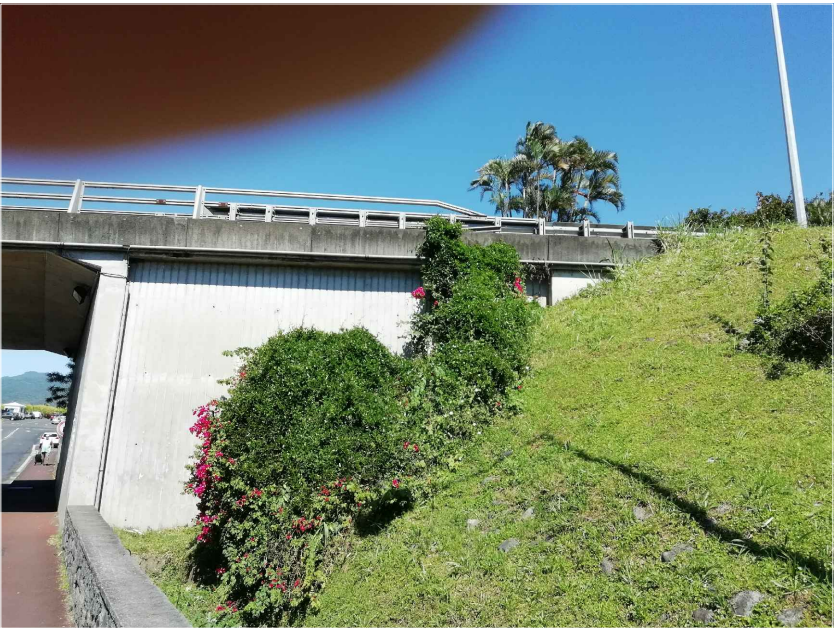



Photo 6



Photo 7



Photo 8

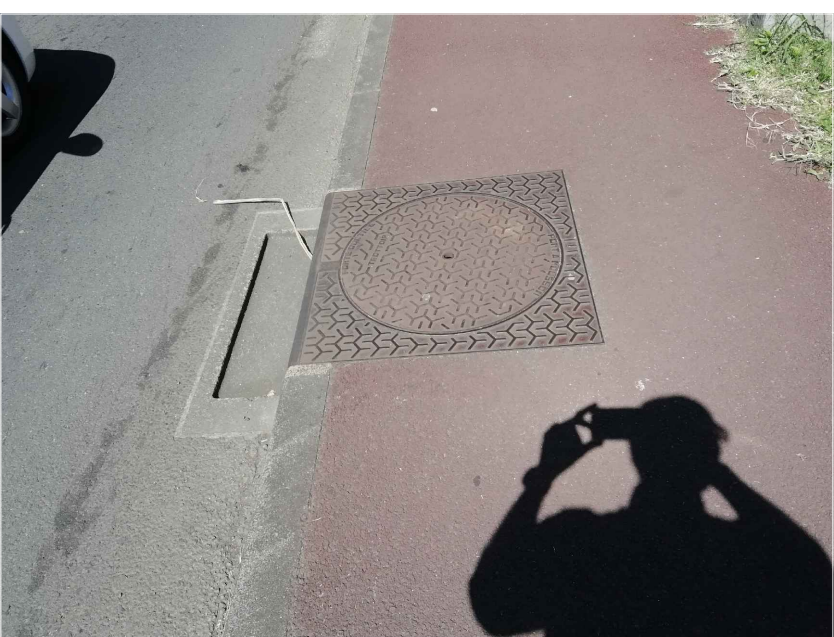

\\10.50.2.14\DATA\VRM_LC\12_PROJETS\10_TEMPORAIRE\974_VRU170023_ST
BENOIT03_PRODUCTION\01_EPI02_DESSIN\2-00-RN2 ST BENOIT - OA H DELISLE IND0.DWG

0	Avril 2019	SLR	Création du document.
INDICE	DATE	DESS.	NATURE DE LA MODIFICATION
ECHELLE : Aucune			


PROJETEUR
S. LEMESNAGER
INGENIEUR
J. MORAND
CHEF DE PROJET
J. MORAND


MAITRE D'OEUVRE



MAITRE D'OUVRAGE


LA REUNION (974)	
RN2 - SAINT BENOIT	
ELARGISSEMENT OA EXISTANT	
OA H. DELISLE	
RECUEIL PHOTOS	


UNITE	
Mètre	
PHASE	
EF	
PLAN N°	IND.
2.01	0

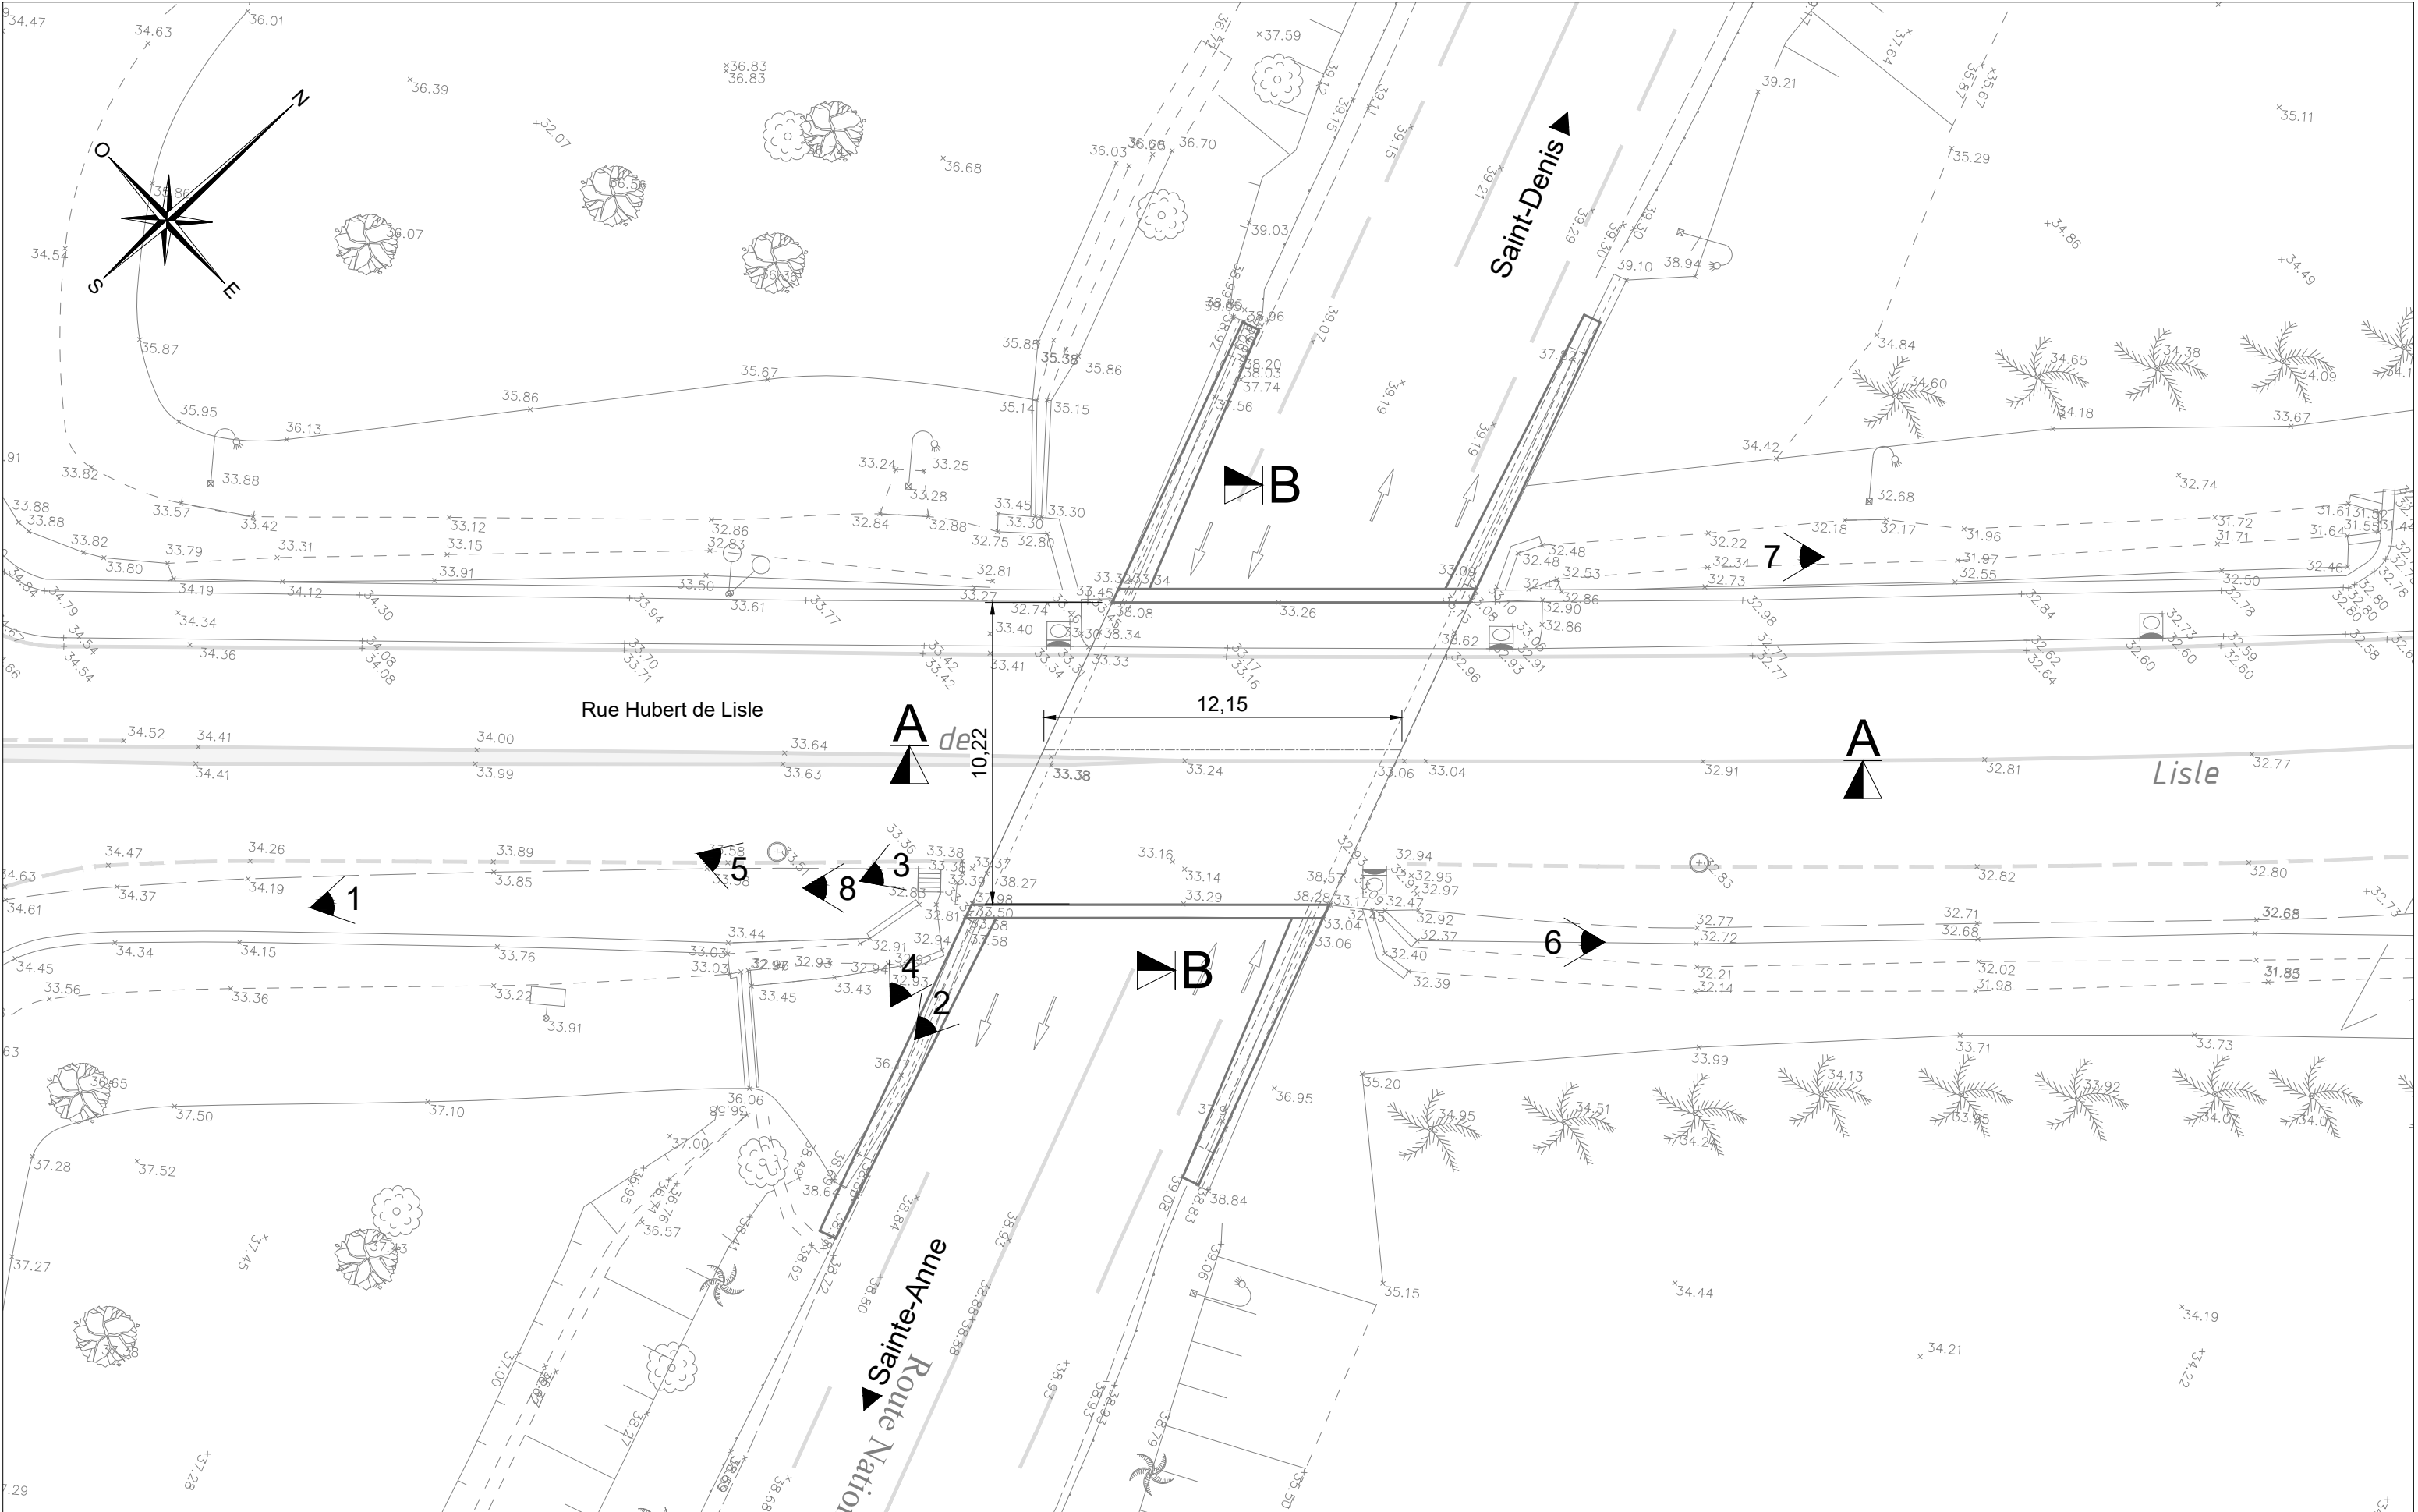

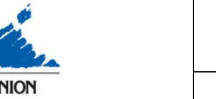\10.50.2.14\DATA\VRM_LC\12_PROJETS\0_TEMPORAIRE\974_VRU170023_ST BENOIT\03_PRODUCTION\01_EPI\02_DESSIN\2-00-RN2 ST BENOIT - OA H DELISLE IND0.DWG					PROJETEUR			LA REUNION (974) RN2 - SAINT BENOIT ELARGISSEMENT OA EXISTANT OA H. DELISLE EXISTANT VUE EN PLAN	UNITE	
					S. LEMESNAGER				Mètre	
					INGENIEUR				PHASE	
					J. MORAND				EF	
	0	Avril 2019	SLR	Création du document.	CHEF DE PROJET				PLAN N°	IND.
									2.02	0

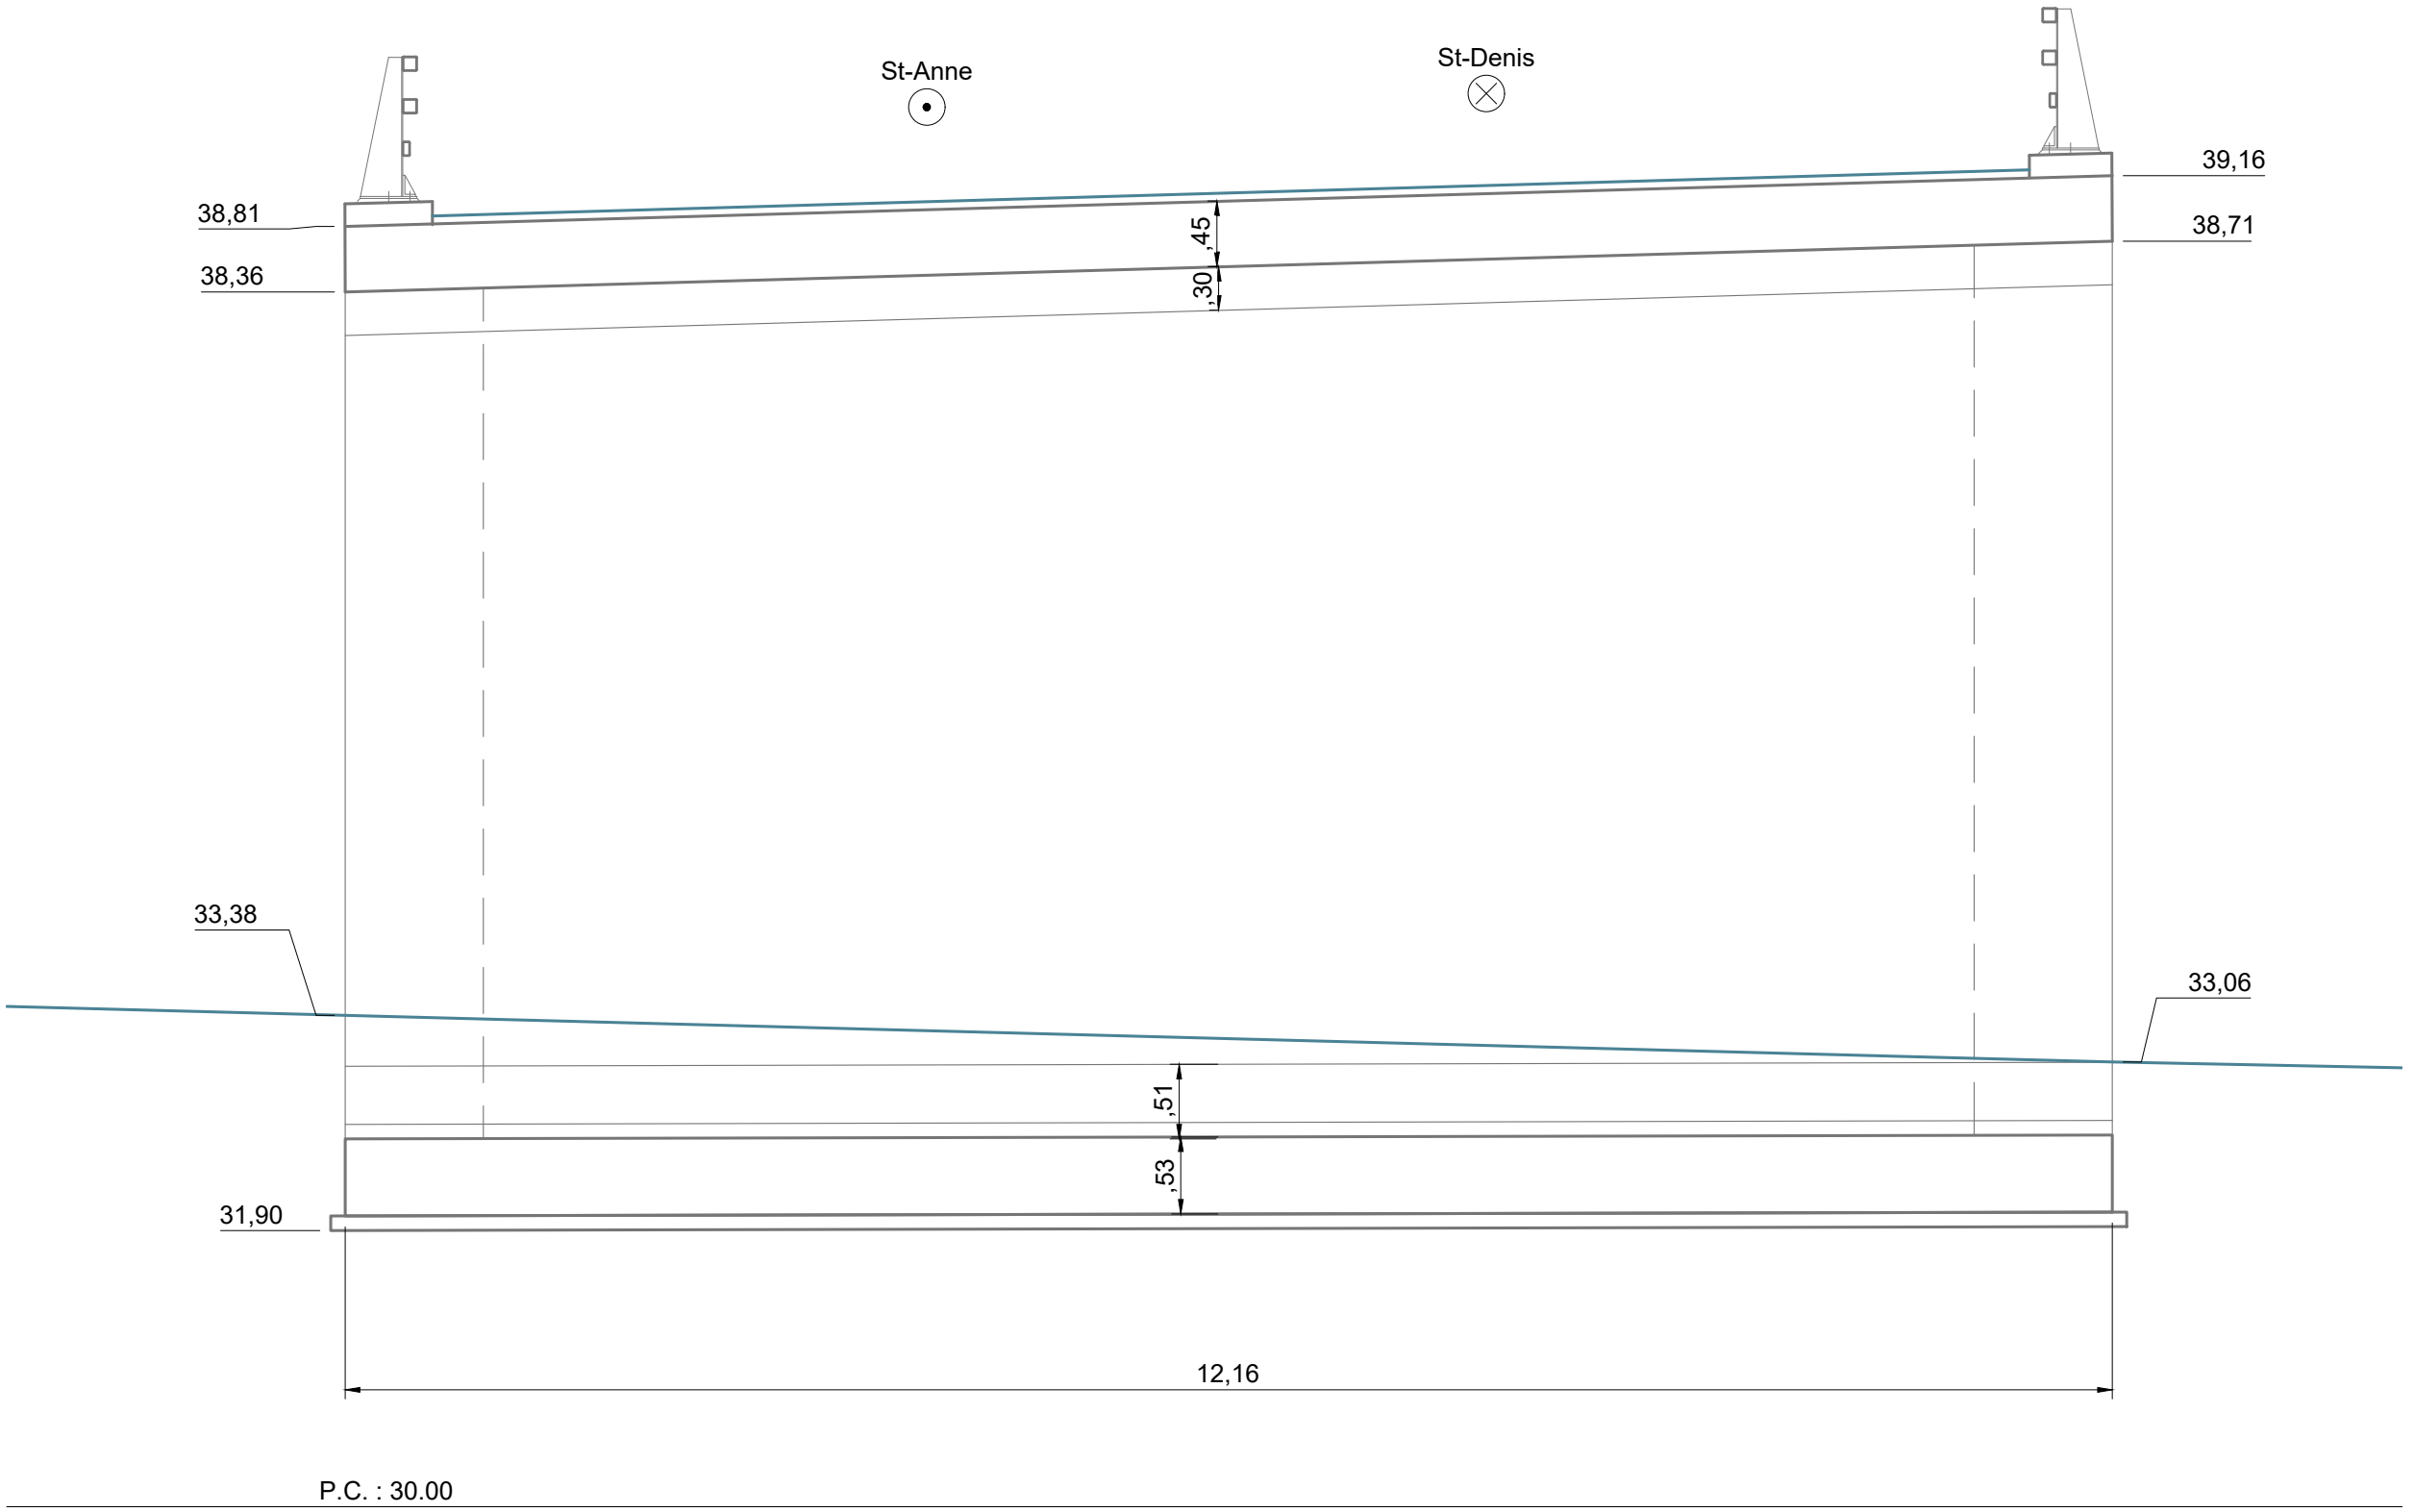

\\10.50.2.14\DATA\VRM_LC\12_PROJETS\0_TEMPORAIRE\974_VRU170023_ST BENOIT\03_PRODUCTION\01_EPI\02_DESSIN\2-00-RN2 ST BENOIT - OA H DELISLE IND0.DWG					PROJETEUR	MAITRE D'OEUVRE	MAITRE D'OUVRAGE	LA REUNION (974) RN2 - SAINT BENOIT ELARGISSEMENT OA EXISTANT		UNITE	
					S. LEMESNAGER					Mètre	
					INGENIEUR					PHASE	
	0	Avril 2019	SLR	Création du document.	J. MORAND			OA H. DELISLE EXISTANT COUPE A		EF	
	INDICE	DATE	DESS.	NATURE DE LA MODIFICATION	CHEF DE PROJET					PLAN N°	IND.
	ECHELLE : 1/50				J. MORAND					2.03	0

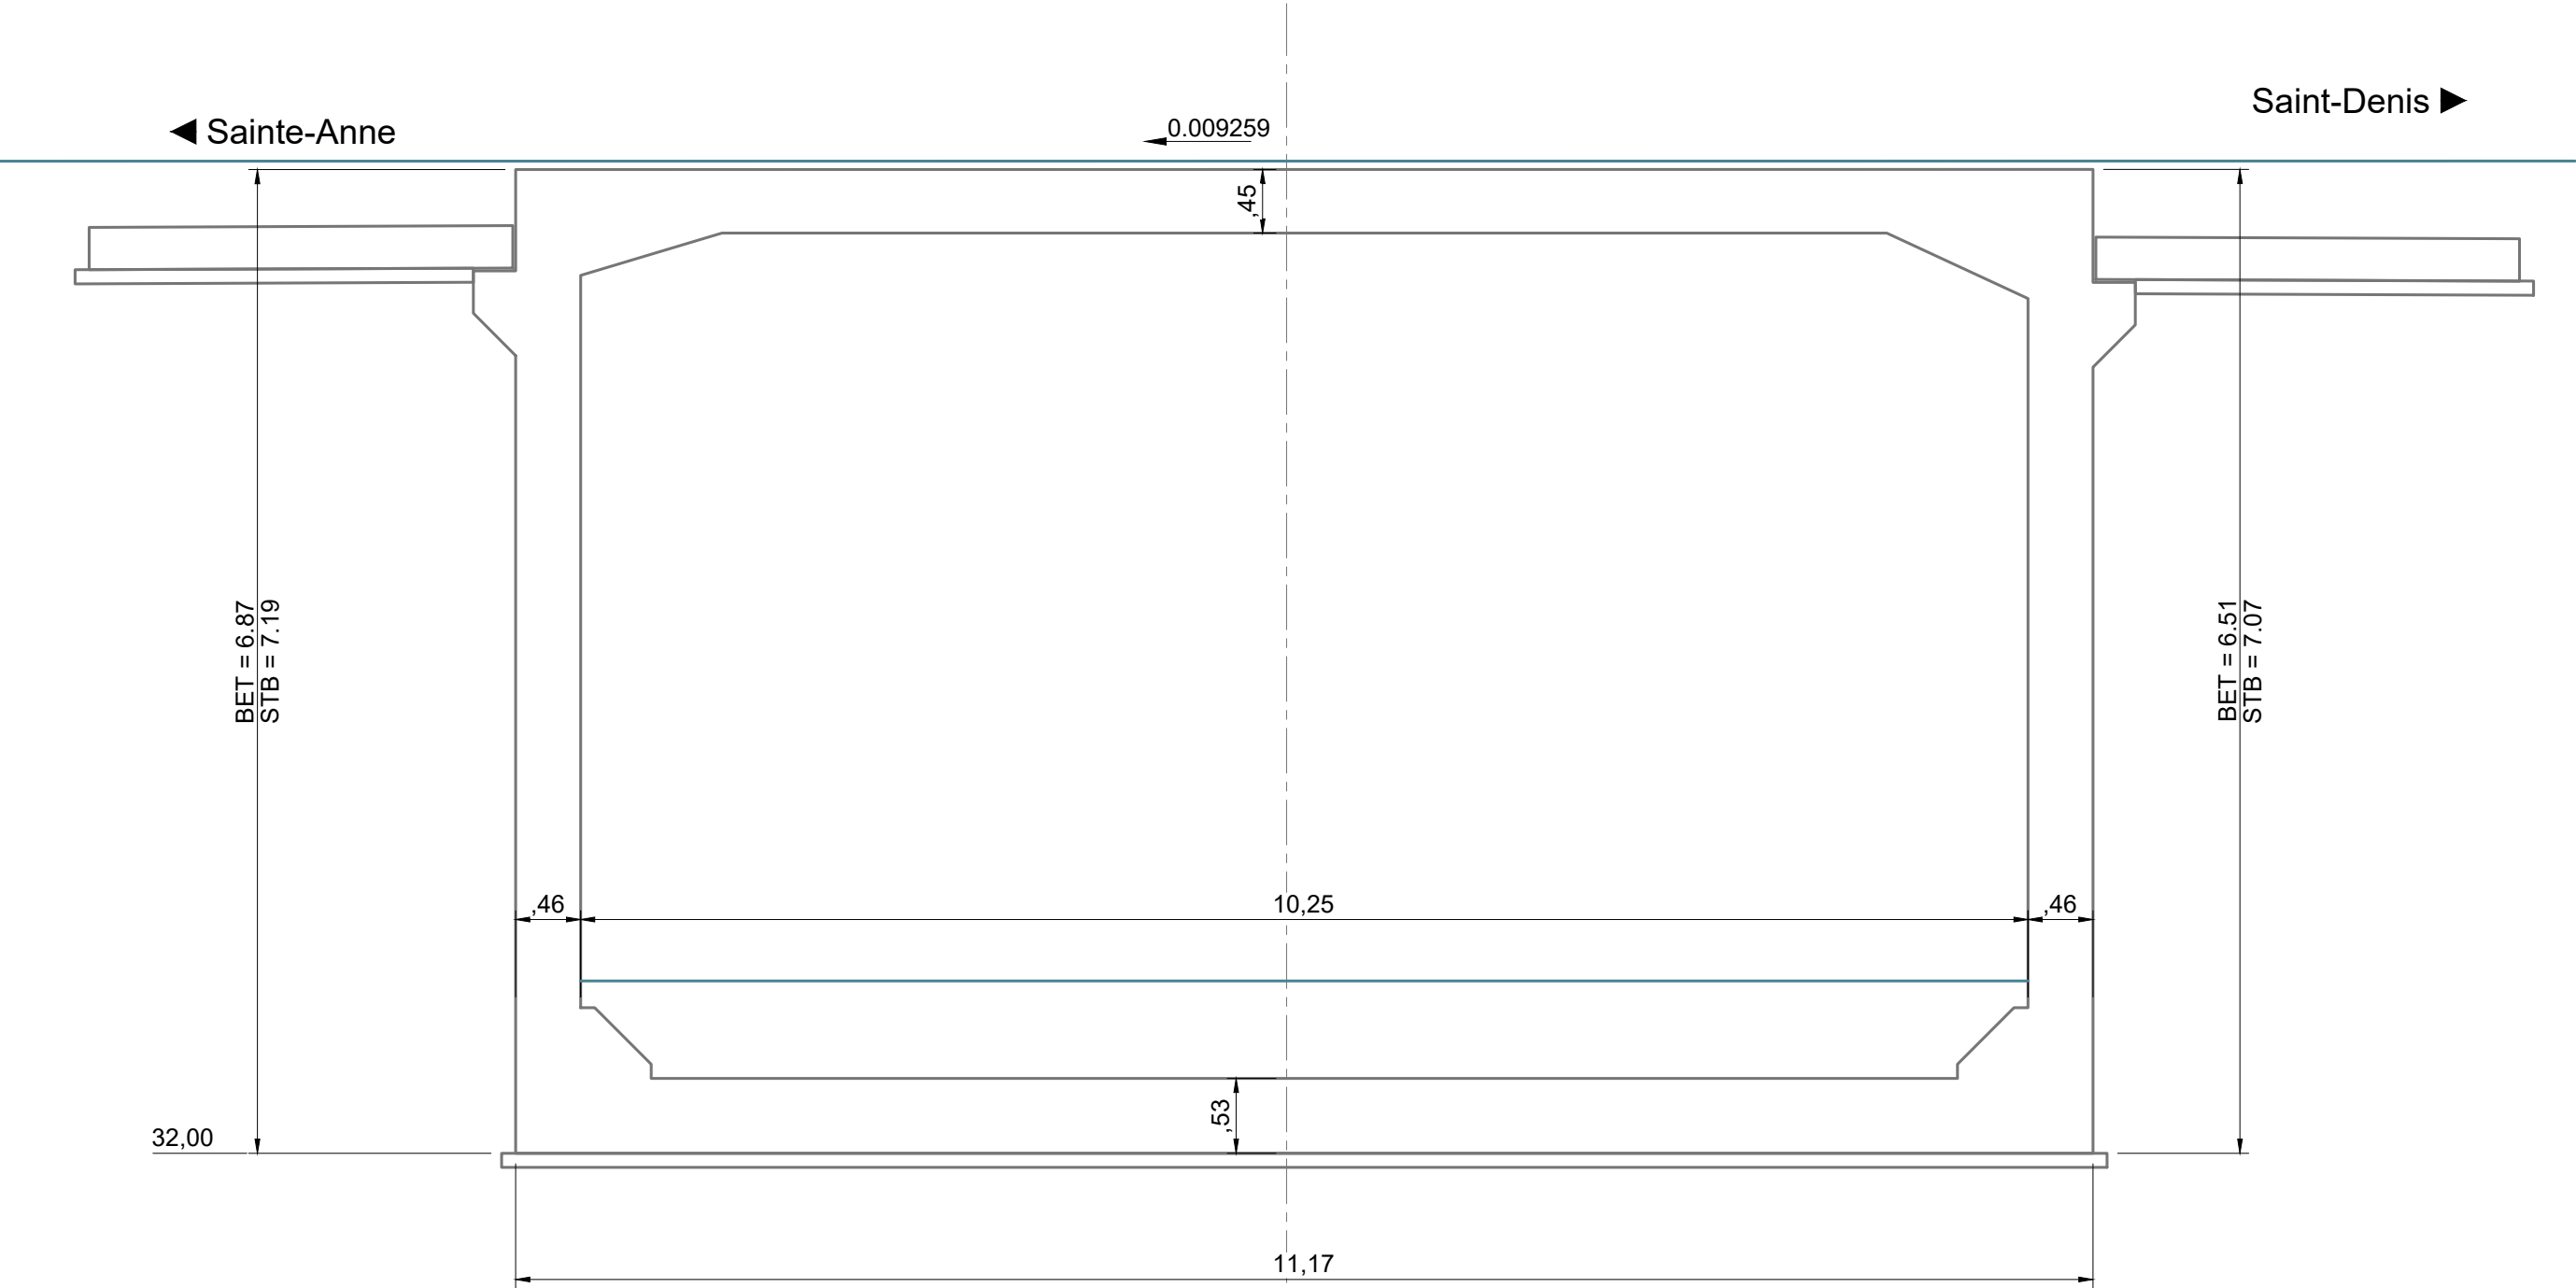

\\10.50.2.14\DATA\VRM_LC\12_PROJETS\0_TEMPORAIRE\974_VRU170023_ST
BENOIT\03_PRODUCTION\01_EPI\02_DESSIN\2-00-RN2 ST BENOIT - OA H DELISLE IND0.DWG

0	Avril 2019	SLR	Création du document.
INDICE	DATE	DESS.	NATURE DE LA MODIFICATION

ECHELLE : 1/50

PROJETEUR
S. LEMESNAGER
INGENIEUR
J. MORAND
CHEF DE PROJET
J. MORAND

MAITRE D'OEUVRE




MAITRE D'OUVRAGE



LA REUNION (974)
RN2 - SAINT BENOIT
ELARGISSEMENT OA EXISTANT
OA H. DELISLE
EXISTANT
COUPE B

UNITE	
Mètre	
PHASE	
EF	
PLAN N°	IND.
2.04	0

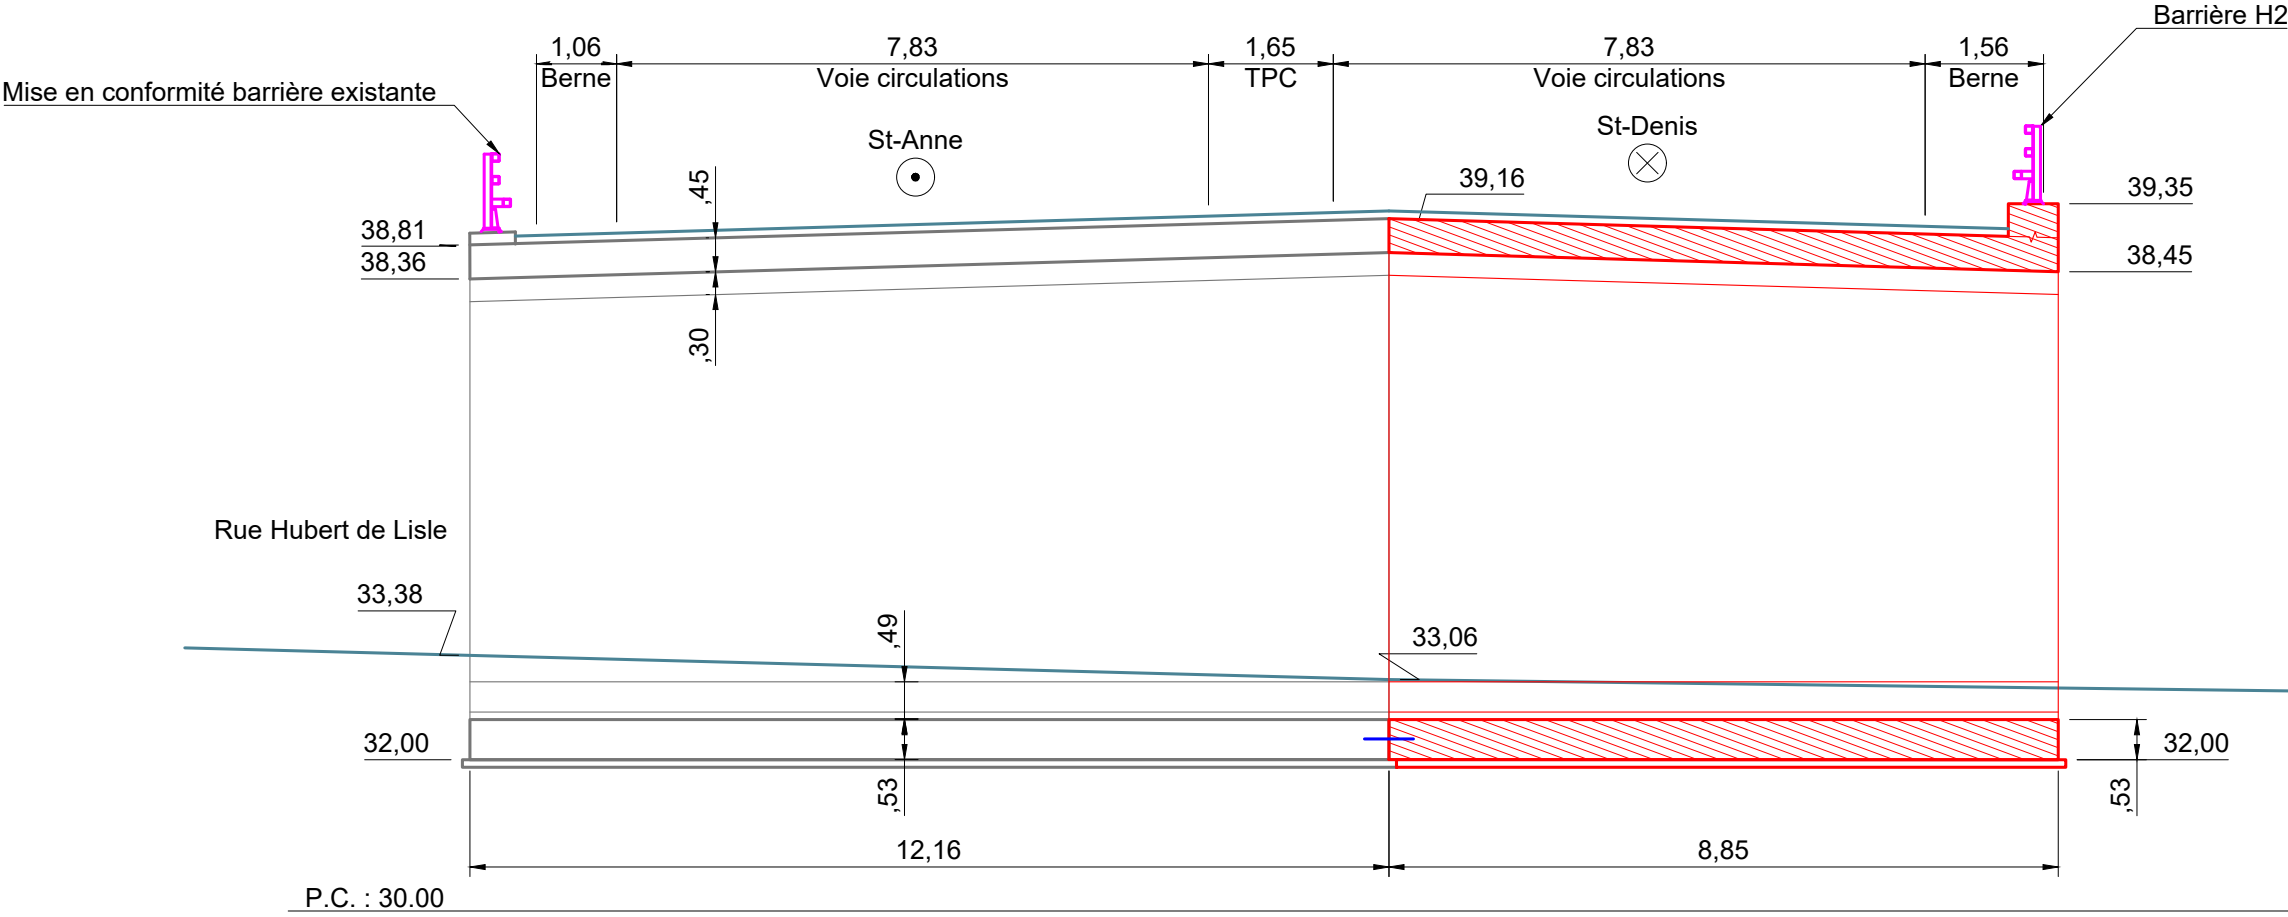

\\10.50.2.14\DATA\VRM_LC\12_PROJETS\0_TEMPORAIRE\974_VRU170023_ST BENOIT\03_PRODUCTION\01_EPI\02_DESSIN\2-00-RN2 ST BENOIT - OA H DELISLE IND0.DWG				PROJETEUR	MAITRE D'OEUVRE		MAITRE D'OUVRAGE		LA REUNION (974) RN2 - SAINT BENOIT ELARGISSEMENT OA EXISTANT	UNITE	
				S. LEMESNAGER						Mètre	
				INGENIEUR			PHASE				
				J. MORAND			EF				
	0	Avril 2019	SLR	Création du document.			PLAN N°	IND.			
	INDICE	DATE	DESS.	NATURE DE LA MODIFICATION	CHEF DE PROJET		2.06	0			
	ECHELLE : 1/100				J. MORAND						

Photo 1



Photo 2



Photo 3

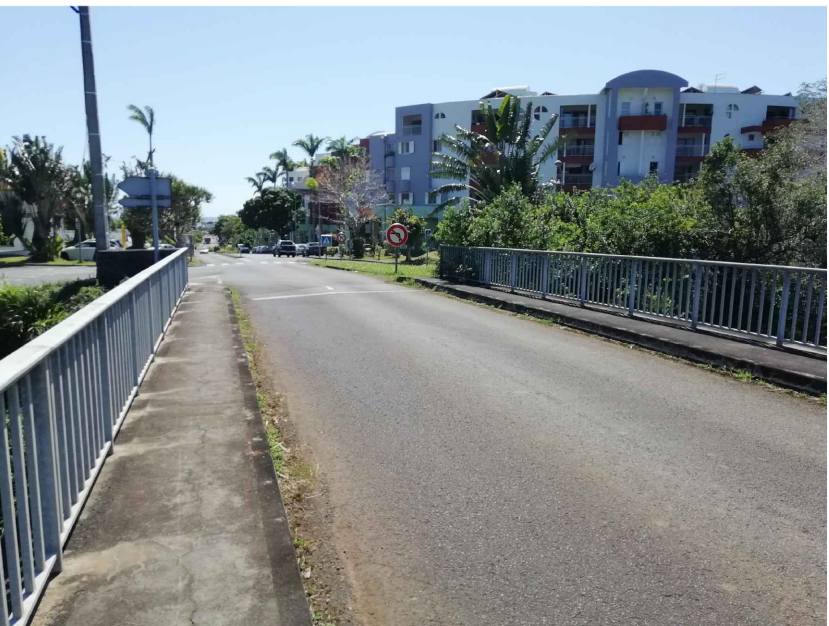


Photo 4



Photo 5



Photo 6



Photo 7



Photo 8



\\10.50.2.14\DATA\VRM_LC\12_PROJETS\10_TEMPORAIRE\974_VRU170023_ST
BENOIT\03_PRODUCTION\01_EPI\02_DESSIN\3-00-RN2 ST BENOIT - OA LECONARDEL IND0.DWG

0	Avril 2019	SLR	Création du document.
INDICE	DATE	DESS.	NATURE DE LA MODIFICATION
ECHELLE : Aucune			


PROJETEUR
S. LEMESNAGER
INGENIEUR
J. MORAND
CHEF DE PROJET
J. MORAND

MAITRE D'OEUVRE


MAITRE D'OUVRAGE



LA REUNION (974)	
RN2 - SAINT BENOIT	
ELARGISSEMENT OA EXISTANT	
OA LECONARDEL	
RECUEIL PHOTOS	

UNITE	
Mètre	
PHASE	
EF	
PLAN N°	IND.
3.01	0

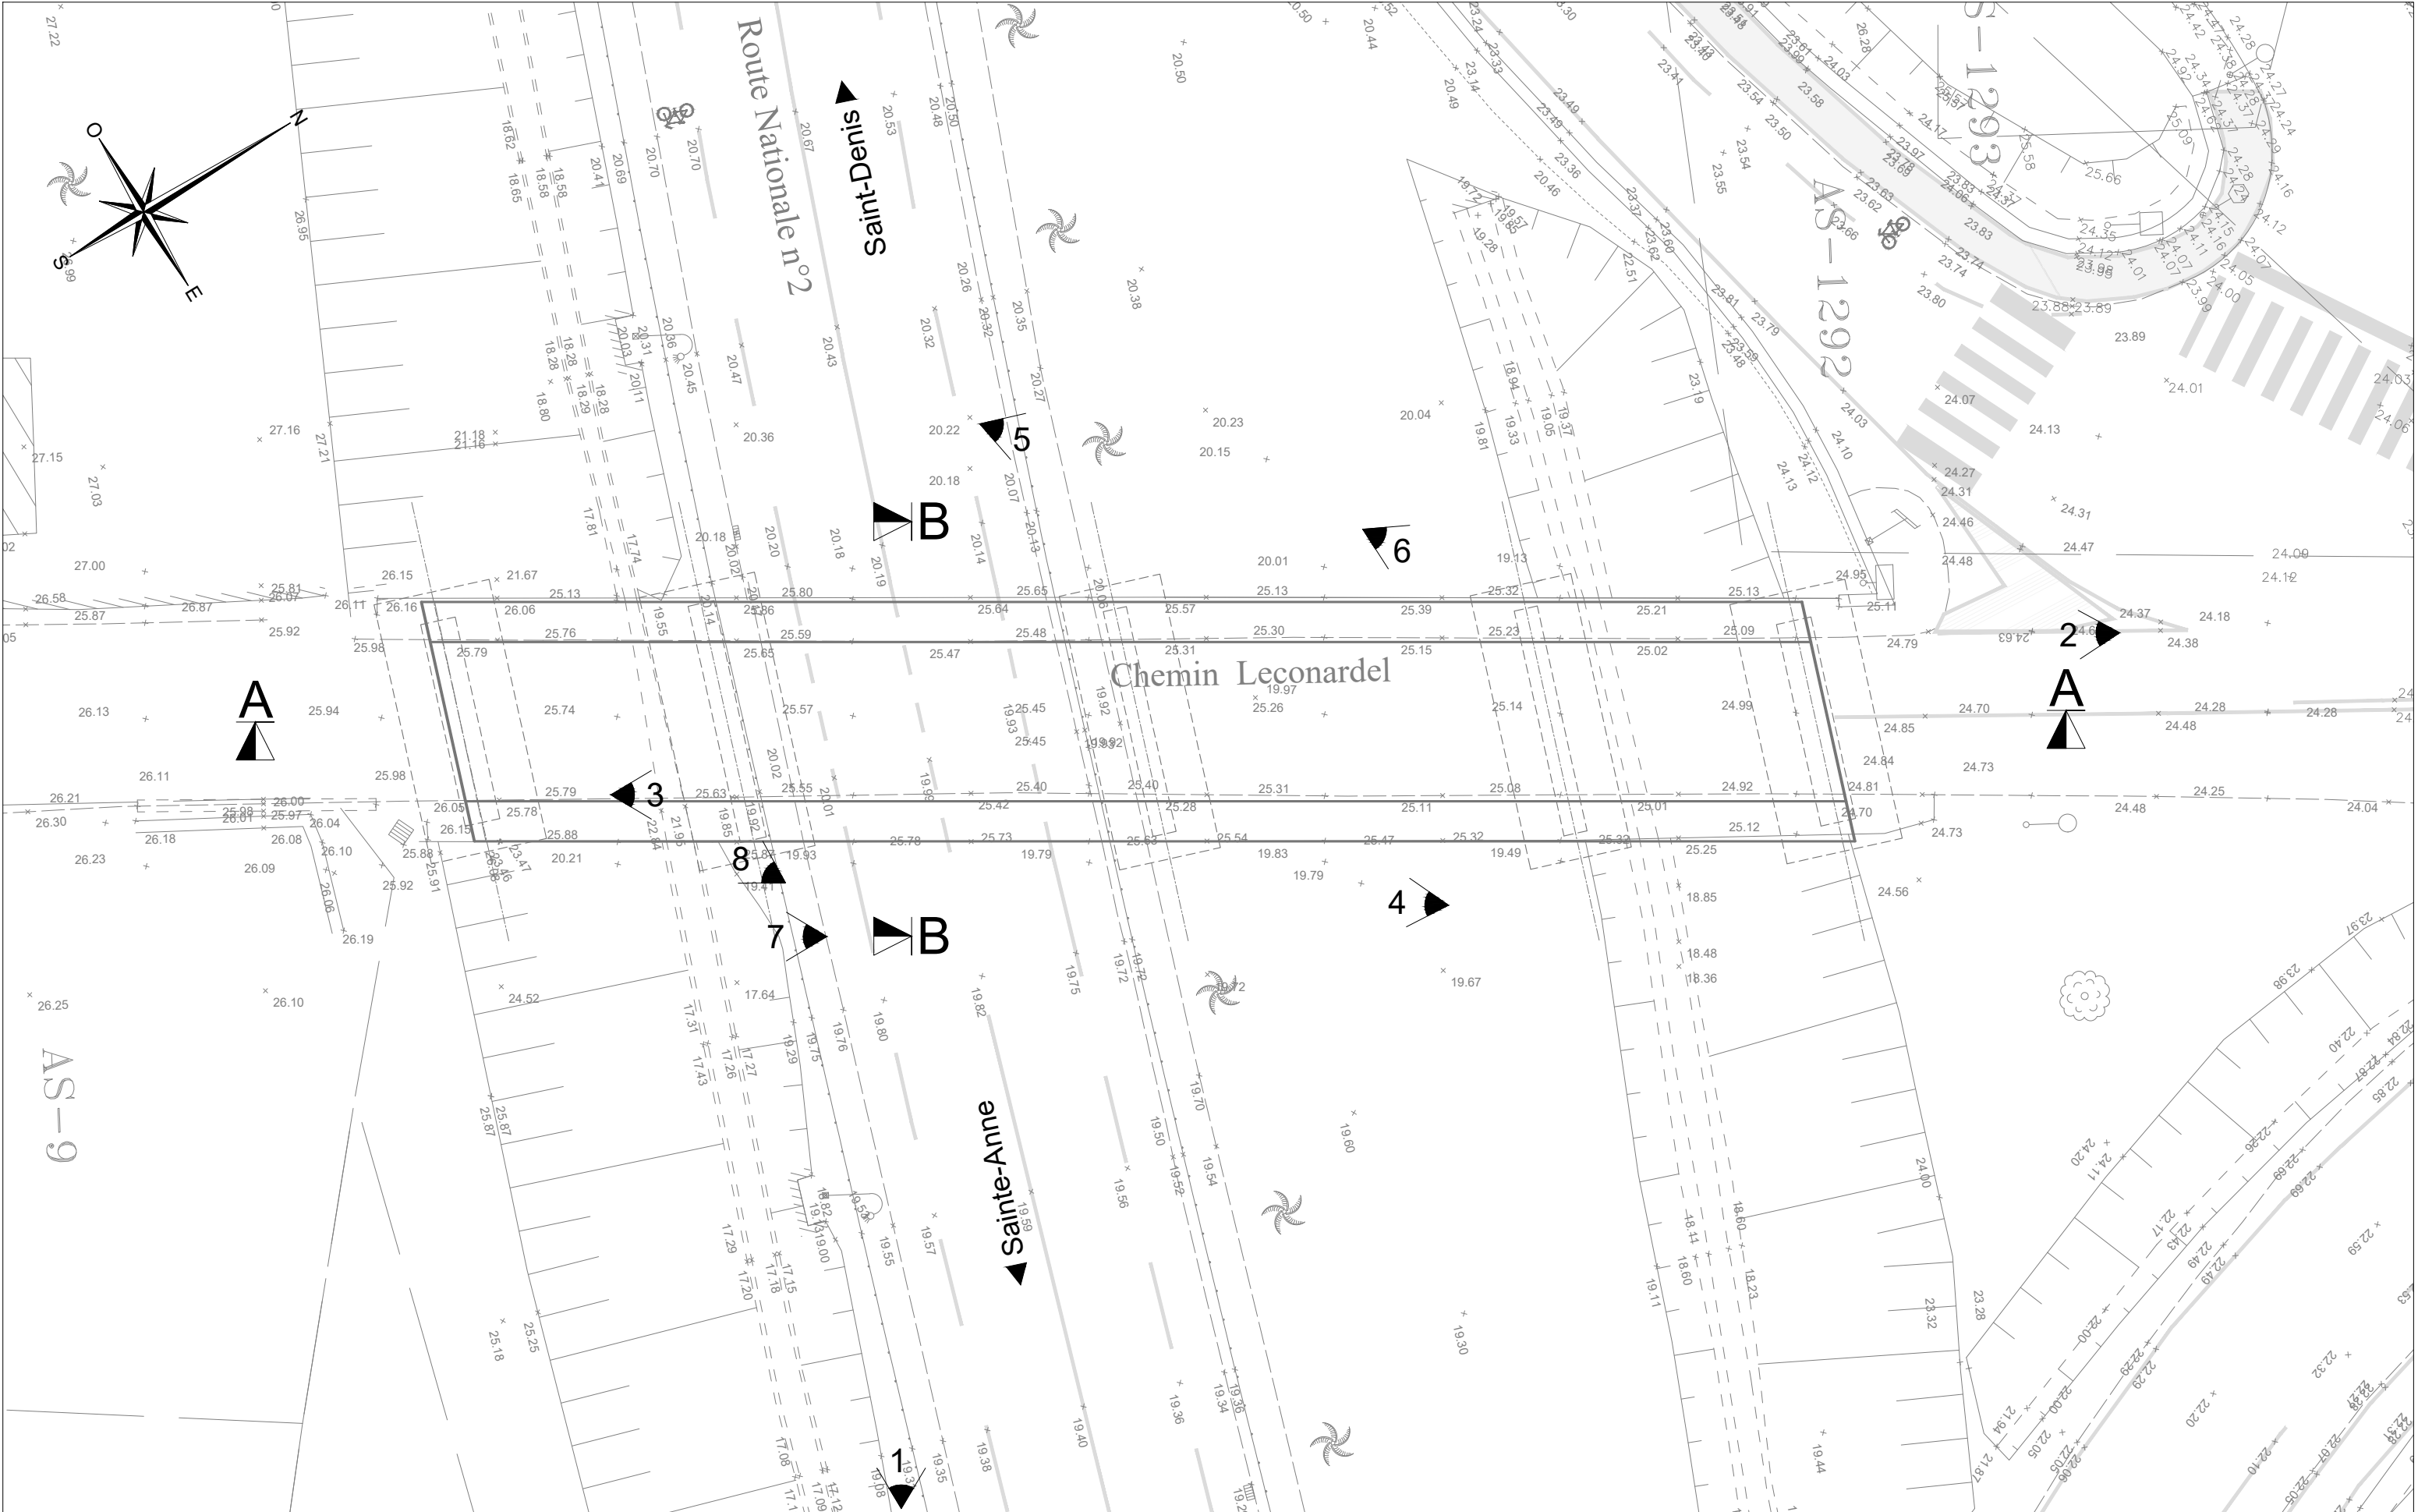


\I10.50.2.14\DATA\VRM_LC\12_PROJETS\0_TEMPORAIRE\974_VRU170023_ST BENOIT\03_PRODUCTION\01_EP\02_DESSIN\3-00-RN2 ST BENOIT - OA LECONARDEL IND0.DWG						PROJETEUR		MAITRE D'OEUVRE 		MAITRE D'OUVRAGE  REGION REUNION www.regionreunion.com		LA REUNION (974) RN2 - SAINT BENOIT ELARGISSEMENT OA EXISTANT OA LECONARDEL EXISTANT VUE EN PLAN		UNITE					
						S. LEMESNAGER								Mètre					
						INGENIEUR								PHASE					
				0		Avril 2019		SLR		Création du document.		J. MORAND		EF		PLAN N°		IND.	
				INDICE		DATE		DESS.		NATURE DE LA MODIFICATION		CHEF DE PROJET							
												J. MORAND				3.02		0	

COUPE A
ECH : 1/200

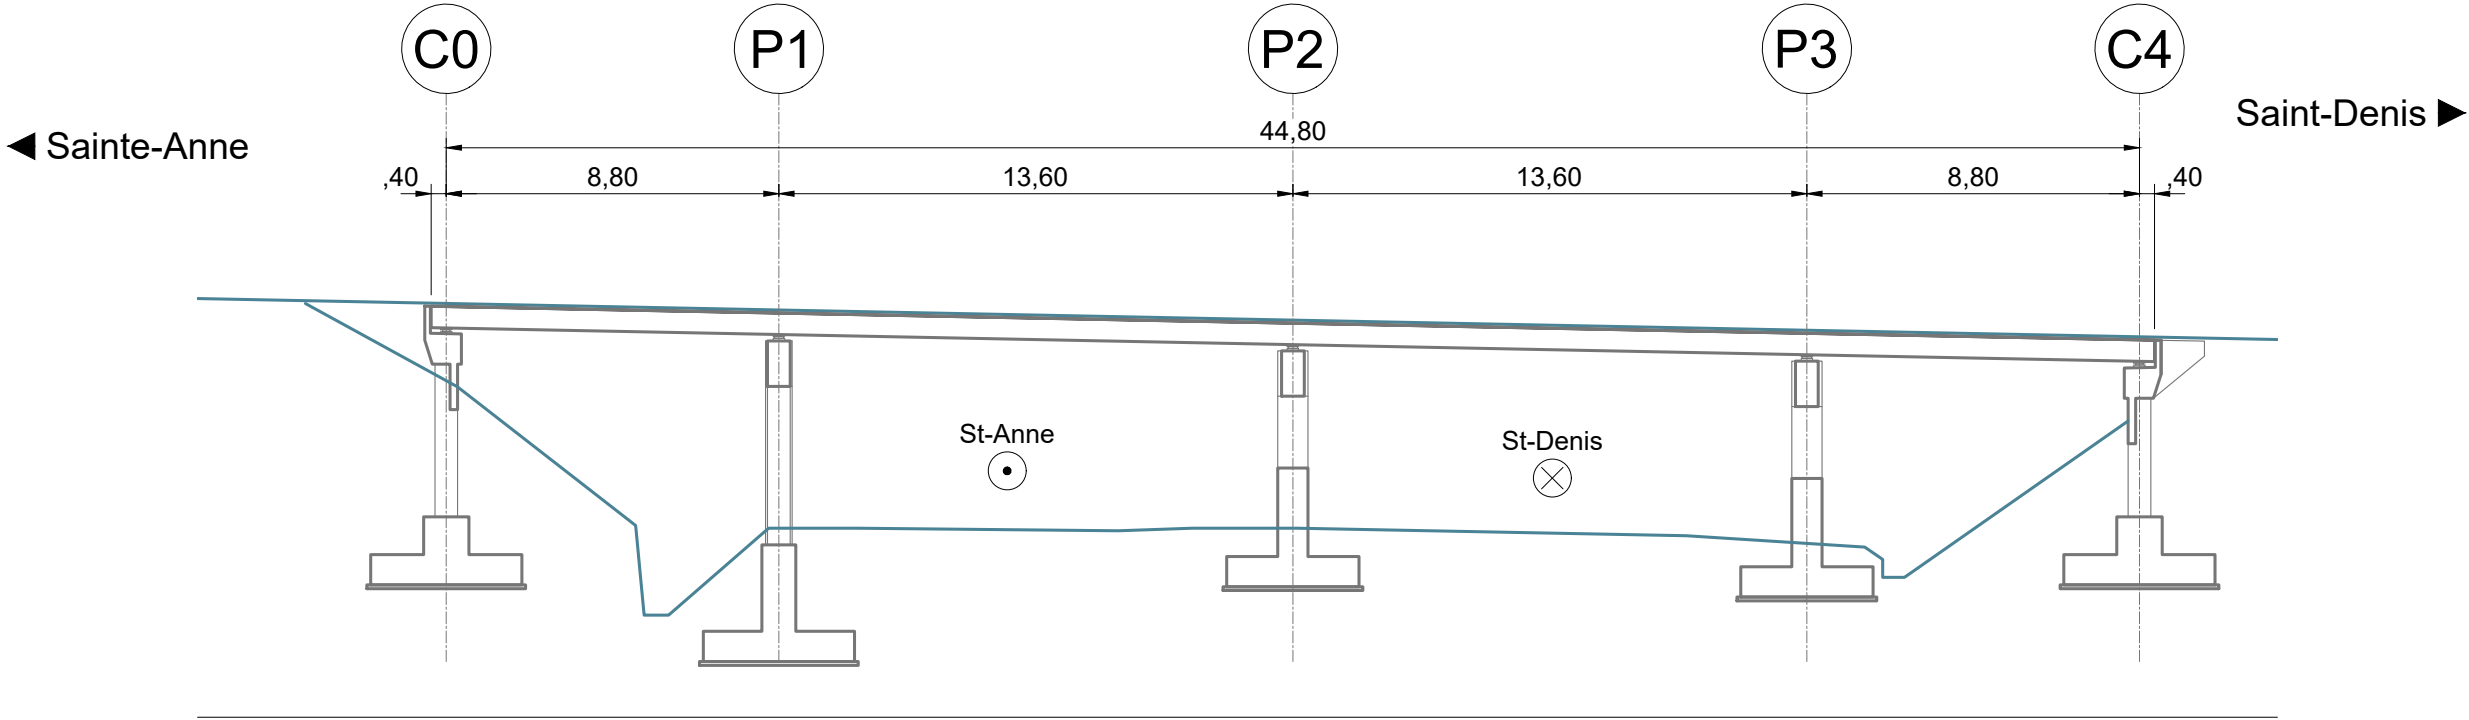

COUPE B
ECH : 1/50

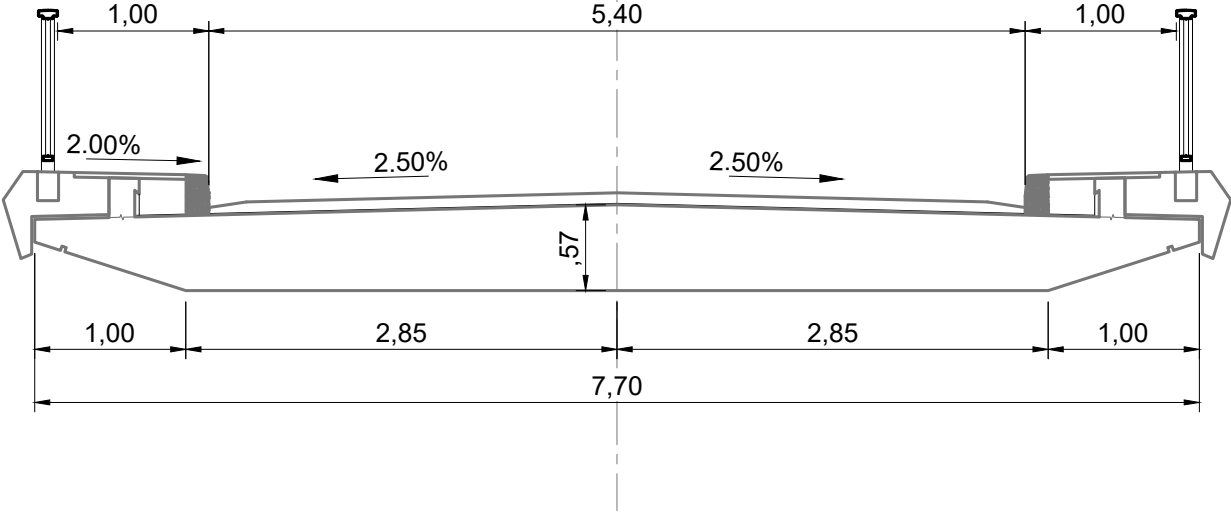

\\10.50.2.14\DATA\VRM_LC\12_PROJETS\0_TEMPORAIRE\974_VRU170023_ST
BENOIT\03_PRODUCTION\01_EPI\02_DESSIN\3-00-RN2 ST BENOIT - OA LECONARDEL IND0.DWG

0	Avril 2019	SLR	Création du document.
INDICE	DATE	DESS.	NATURE DE LA MODIFICATION
ECHELLE : 1/200 & 1/50			


PROJETEUR
S. LEMESNAGER
INGENIEUR
J. MORAND
CHEF DE PROJET
J. MORAND

MAITRE D'OEUVRE

MAITRE D'OUVRAGE

LA REUNION (974)	
RN2 - SAINT BENOIT	
ELARGISSEMENT OA EXISTANT	
OA LECONARDEL	
EXISTANT	
COUPES	

UNITE	
Mètre	
PHASE	
EF	
PLAN N°	IND.
3.03	0

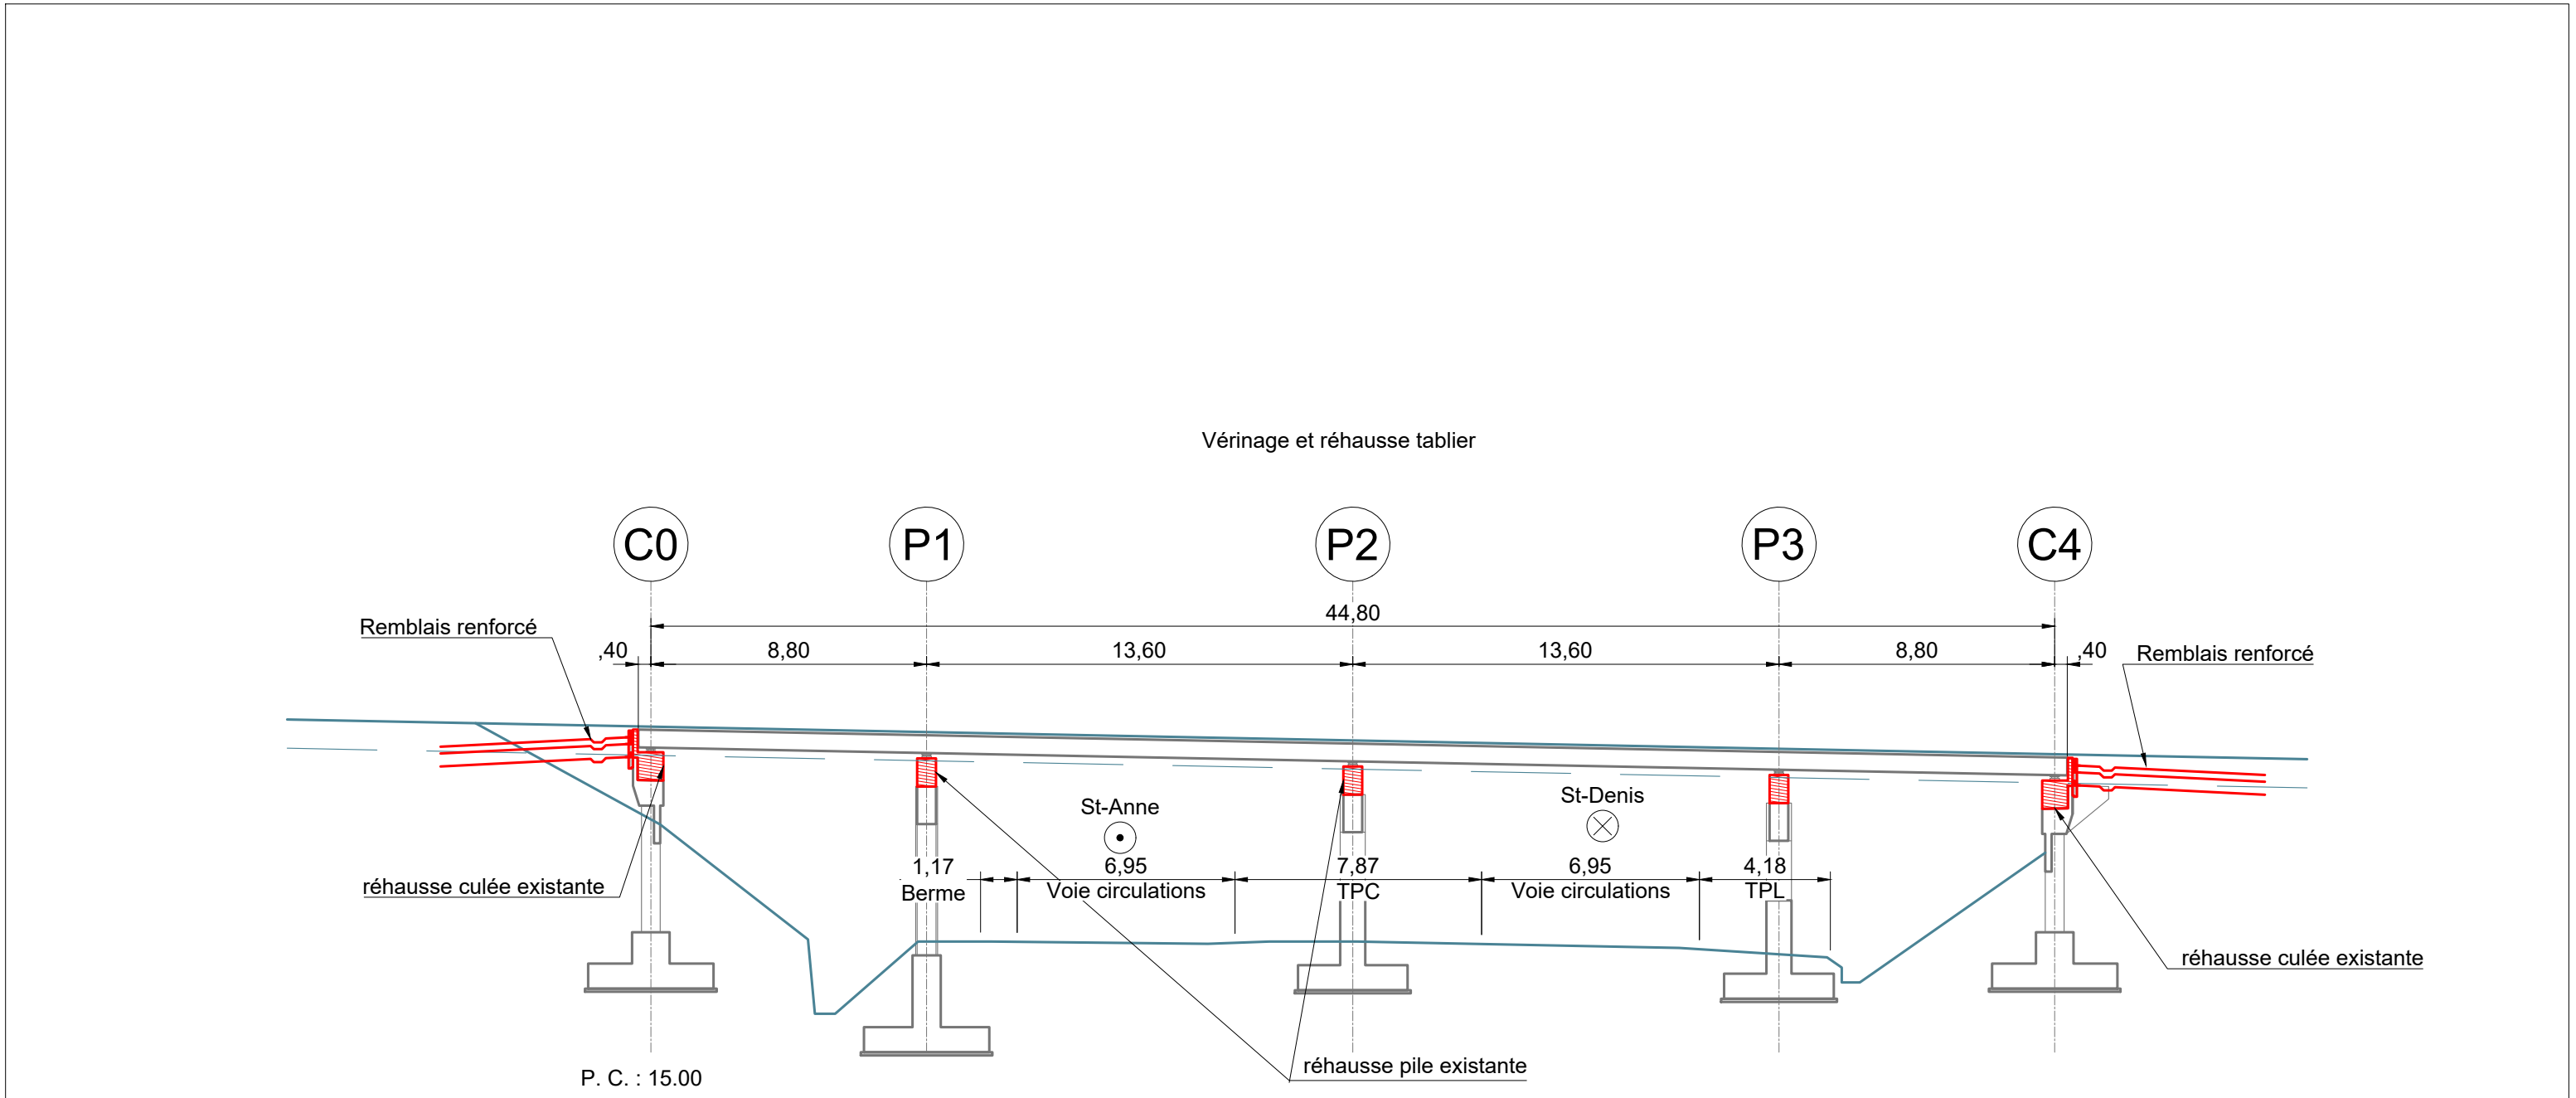

\\10.50.2.14\DATA\VRM_LC\12_PROJETS\0_TEMPORAIRE\974_VRU170023_ST BENOIT\03_PRODUCTION\01_EPI\02_DESSIN\3-00-RN2 ST BENOIT - OA LECONARDEL IND0.DWG					PROJETEUR	MAITRE D'OEUVRE		MAITRE D'OUVRAGE		LA REUNION (974) RN2 - SAINT BENOIT ELARGISSEMENT OA EXISTANT			UNITE	
					S. LEMESNAGER					Mètre				
					INGENIEUR					PHASE				
	0	Avril 2019	SLR	Création du document.	J. MORAND					EF				
	INDICE	DATE	DESS.	NATURE DE LA MODIFICATION	CHEF DE PROJET					PLAN N°	IND.			
	ECHELLE : 1/200					J. MORAND	3.05	0						

Photo 1



Photo 2



Photo 3



Photo 4



\\10.50.2.14\DATA\VRM_LC\12_PROJETS\0_TEMPORAIRE\974_VRU170023_ST
BENOIT03_PRODUCTION\01_EPI02_DESSIN\4-00-RN2 ST BENOIT - PSGR BRAS CANOT IND0.DWG

0	Avril 2019	SLR	Création du document.
INDICE	DATE	DESS.	NATURE DE LA MODIFICATION
ECHELLE : Aucune			



PROJETEUR
S. LEMESNAGER
INGENIEUR
J. MORAND
CHEF DE PROJET
J. MORAND

MAITRE D'OEUVRE


MAITRE D'OUVRAGE

LA REUNION (974)	
RN2 - SAINT BENOIT	
ELARGISSEMENT OA EXISTANT	
PSGR BRAS CANOT	
RECUEIL PHOTOS	


UNITE	
Mètre	
PHASE	
EF	
PLAN N°	IND.
4.01	0

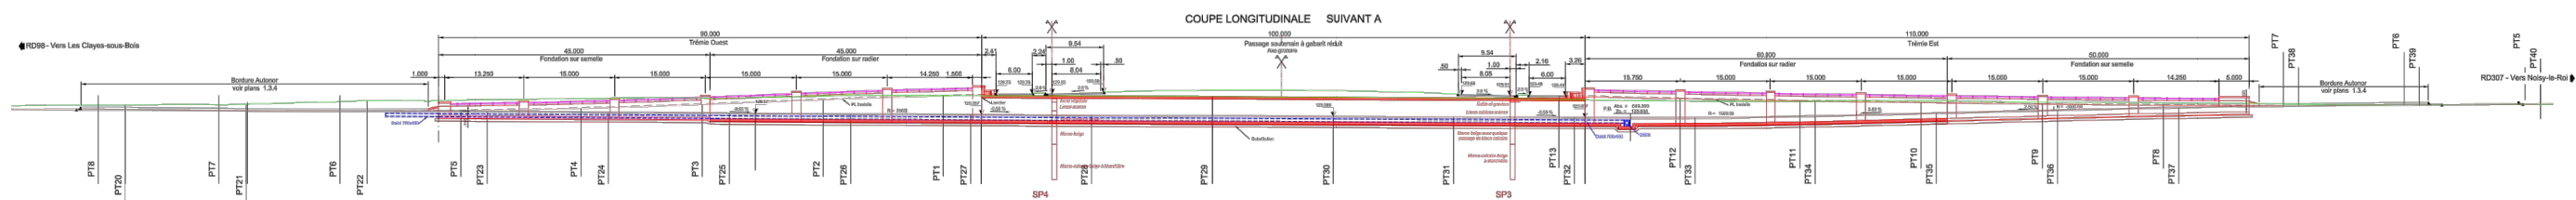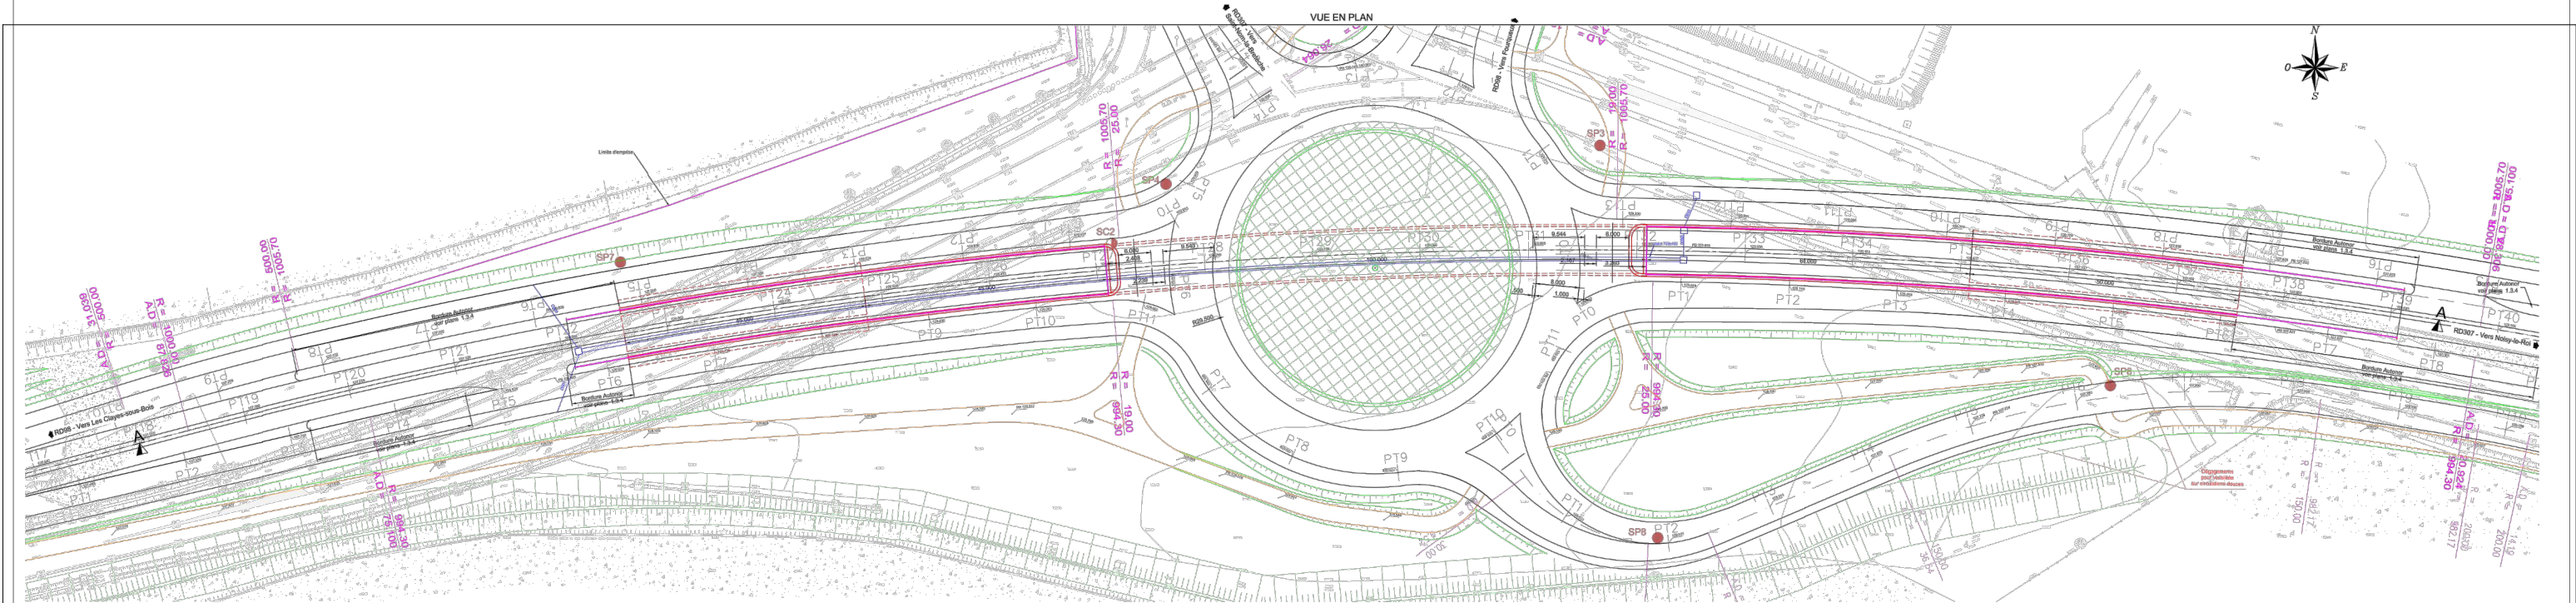


COUPE - PT23 - 8.18m

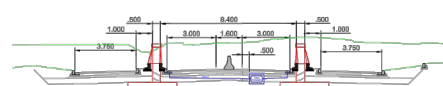


COUPE - PT24

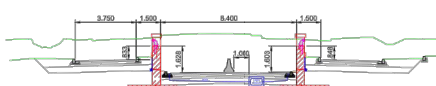


COUPE - PT27

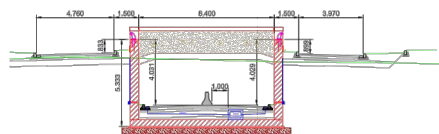


COUPE - PT28

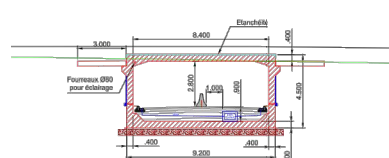

COUPE - PT32-2.00m

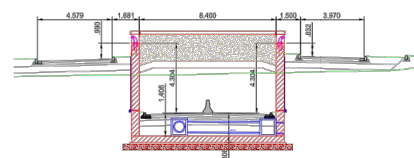

COUPE - PT35

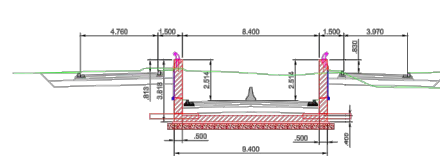

\\10.50.2.14\DATA\VRM_LC\12_PROJETS\0_TEMPORAIRE\974_VRU170023_ST
BENOIT03_PRODUCTION\01_EPI02_DESSIN\4-00-RN2 ST BENOIT - PSGR BRAS CANOT IND0.DWG

0	Avril 2019	SLR	Création du document.
INDICE	DATE	DESS.	NATURE DE LA MODIFICATION
ECHELLE : -			

PROJETEUR
S. LEMESNAGER
INGENIEUR
J. MORAND
CHEF DE PROJET
J. MORAND

MAITRE D'OEUVRE



MAITRE D'OUVRAGE



LA REUNION (974)
RN2 - SAINT BENOIT
ELARGISSEMENT OA EXISTANT
PSGR BRAS CANOT
PROJET
EXEMPLE PSGR

UNITE	Mètre
PHASE	EF
PLAN N°	IND.
4.04	0

Photo 1



Photo 2



Photo 3



Photo 4



Photo 5

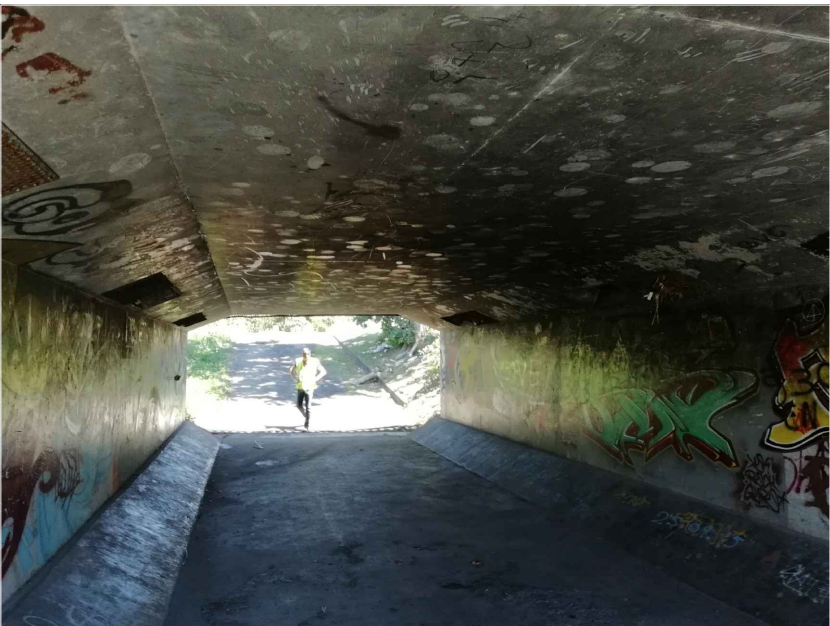


Photo 6



Photo 7



Photo 8



\\10.50.2.14\DATA\VRM_LC\12_PROJETS\10_TEMPORAIRE\974_VRU170023_ST
BENOIT\03_PRODUCTION\01_EP\02_DESSIN\5-00-RN2 ST BENOIT - OA SARDA GARRIGA IND0.DWG

0	Avril 2019	SLR	Création du document.
INDICE	DATE	DESS.	NATURE DE LA MODIFICATION
ECHELLE : Aucune			

PROJETEUR
S. LEMESNAGER
INGENIEUR
J. MORAND
CHEF DE PROJET
J. MORAND

MAITRE D'OEUVRE




MAITRE D'OUVRAGE




LA REUNION (974)
RN2 - SAINT BENOIT
ELARGISSEMENT OA EXISTANT

OA SARDA GARRIGA
RECUEIL PHOTOS


UNITE	
Mètre	
PHASE	
EF	
PLAN N°	IND.
5.01	0

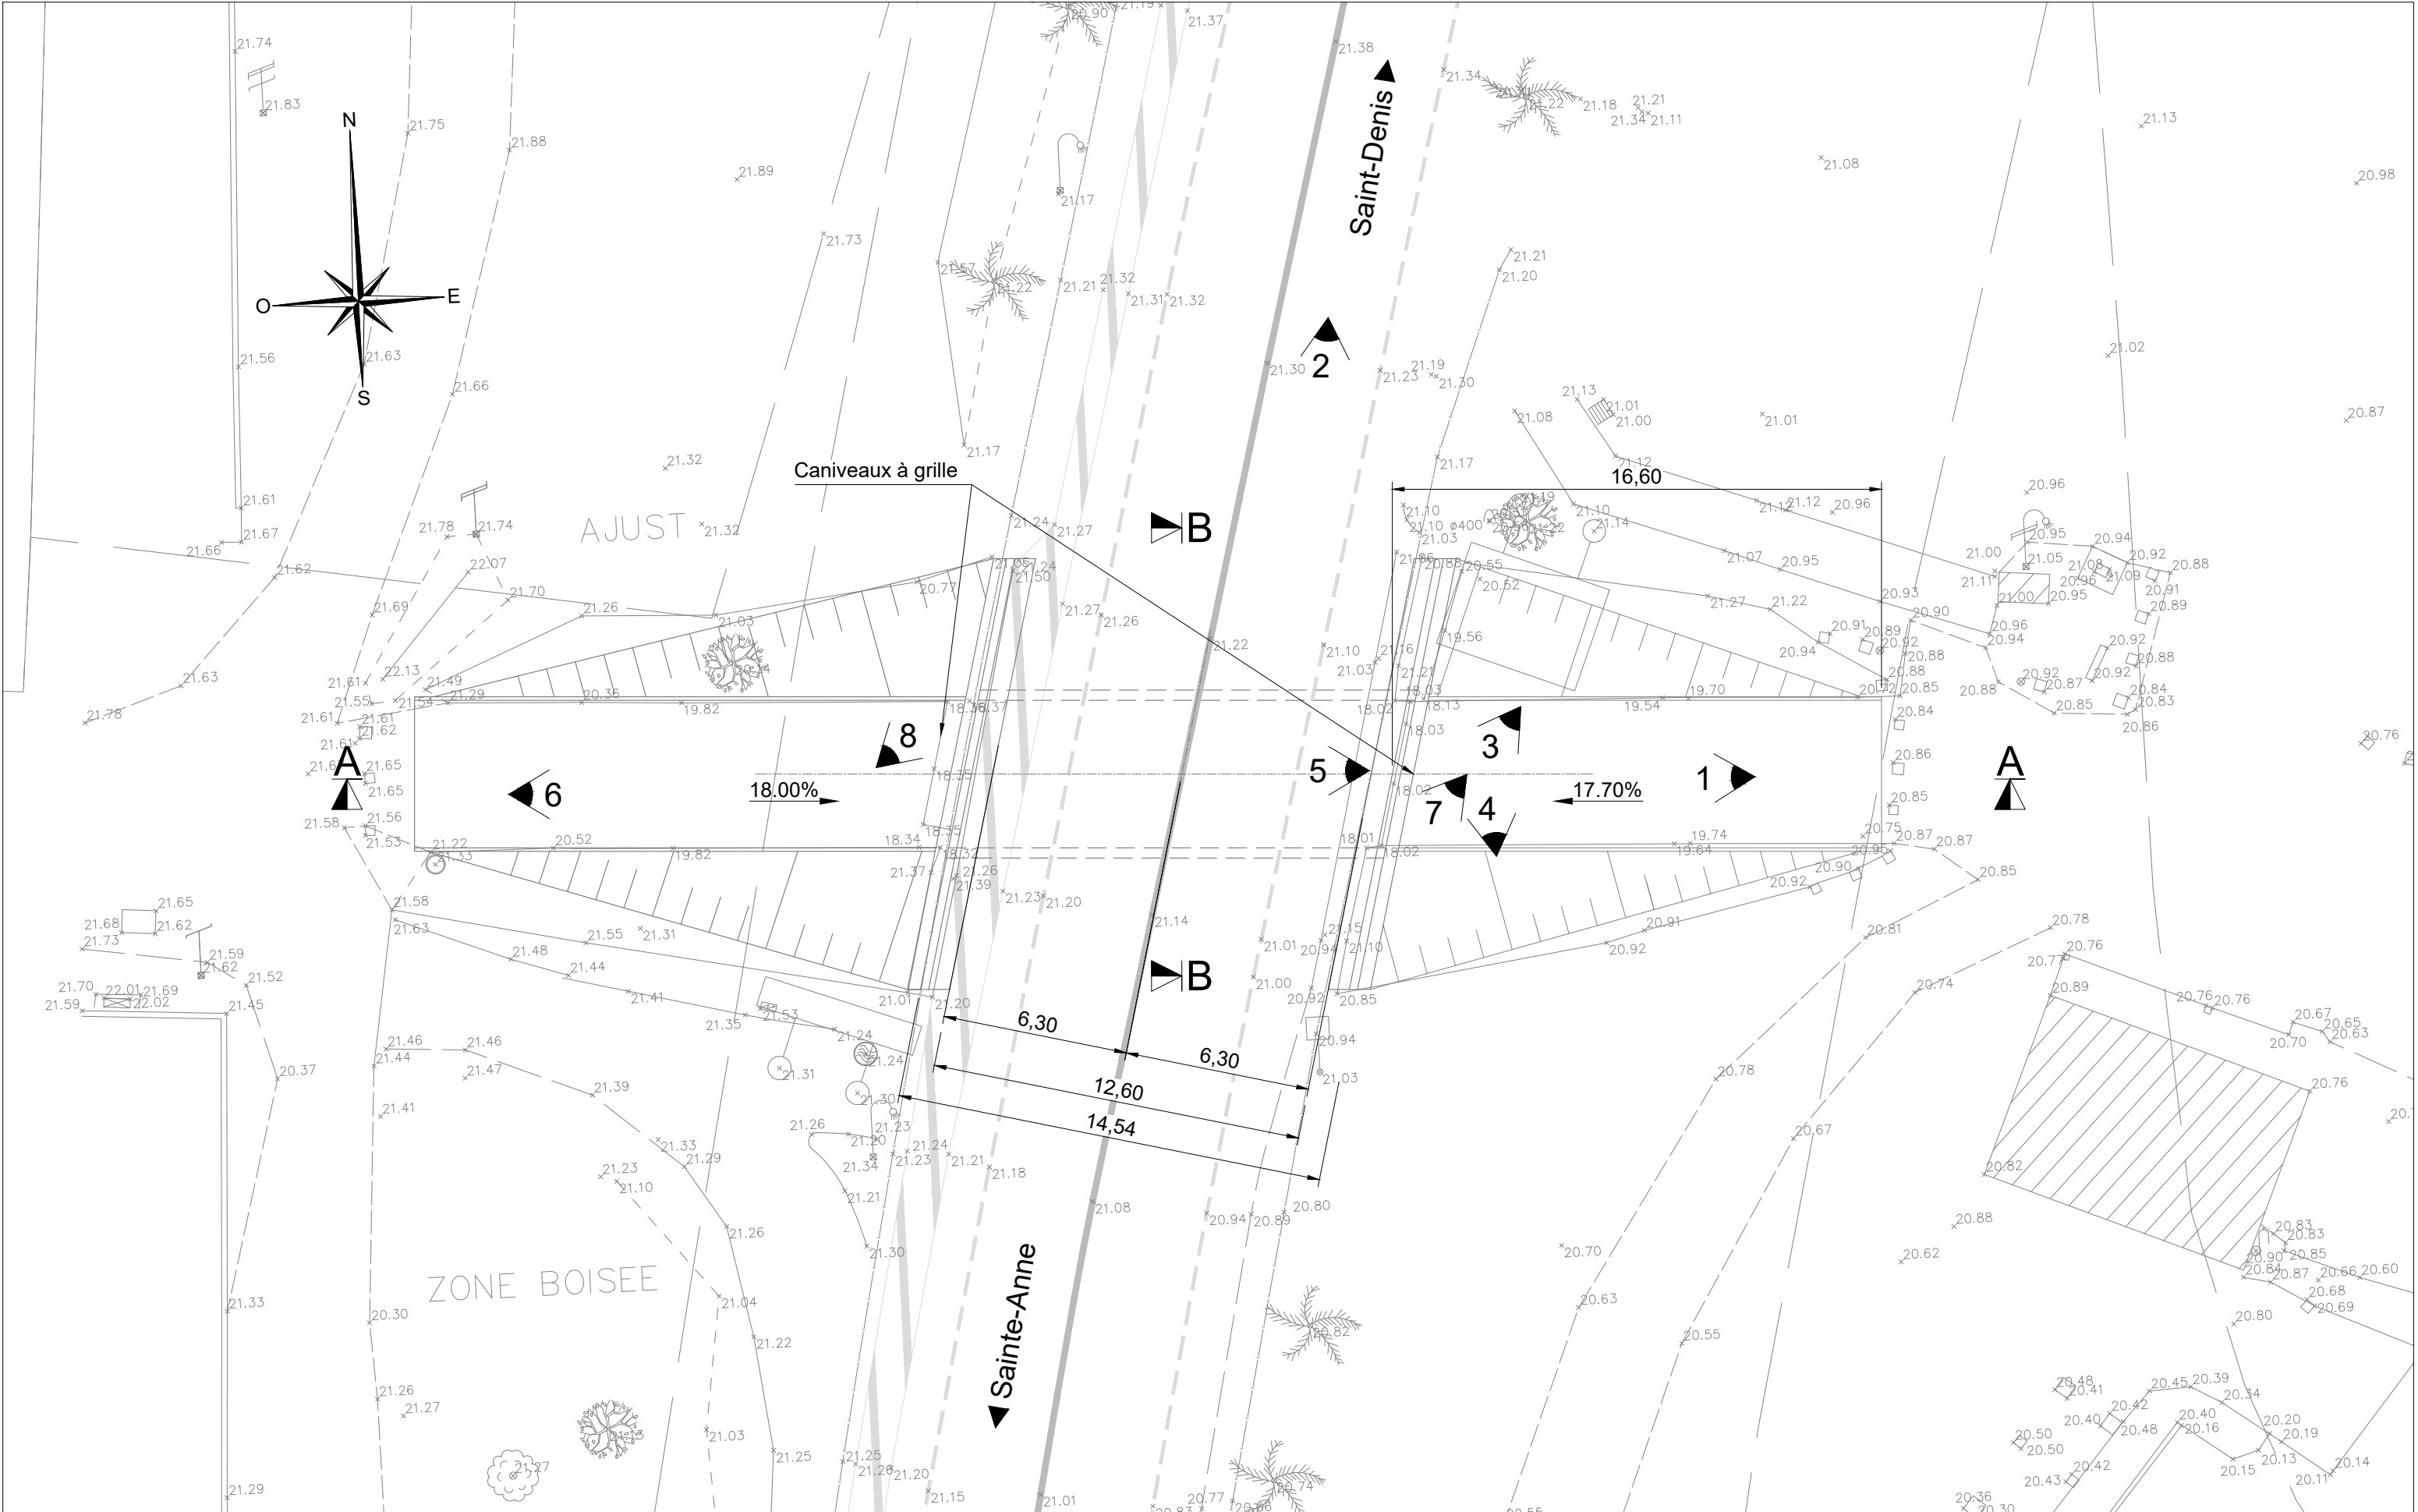




\\10.50.2.14\DATA\VRM_LC\12_PROJETS\0_TEMPORAIRE\974_VRU170023_ST BENOIT\03_PRODUCTION\01_EP\02_DESSIN\5-00-RN2 ST BENOIT - OA SARDA GARRIGA IND0.DWG								PROJETEUR	MAITRE D'OEUVRE		MAITRE D'OUVRAGE	 REGION REUNION www.regionreunion.com	LA REUNION (974) RN2 - SAINT BENOIT ELARGISSEMENT OA EXISTANT OA SARDA GARRIGA EXISTANT VUE EN PLAN		UNITE				
				Mètre															
				PHASE															
												J. MORAND			EF		PLAN N°	IND.	
				0	Avril 2019	SLR	Création du document.					CHEF DE PROJET			5.02				0
				INDICE	DATE	DESS.	NATURE DE LA MODIFICATION												
				ECHELLE : 1/200								J. MORAND							

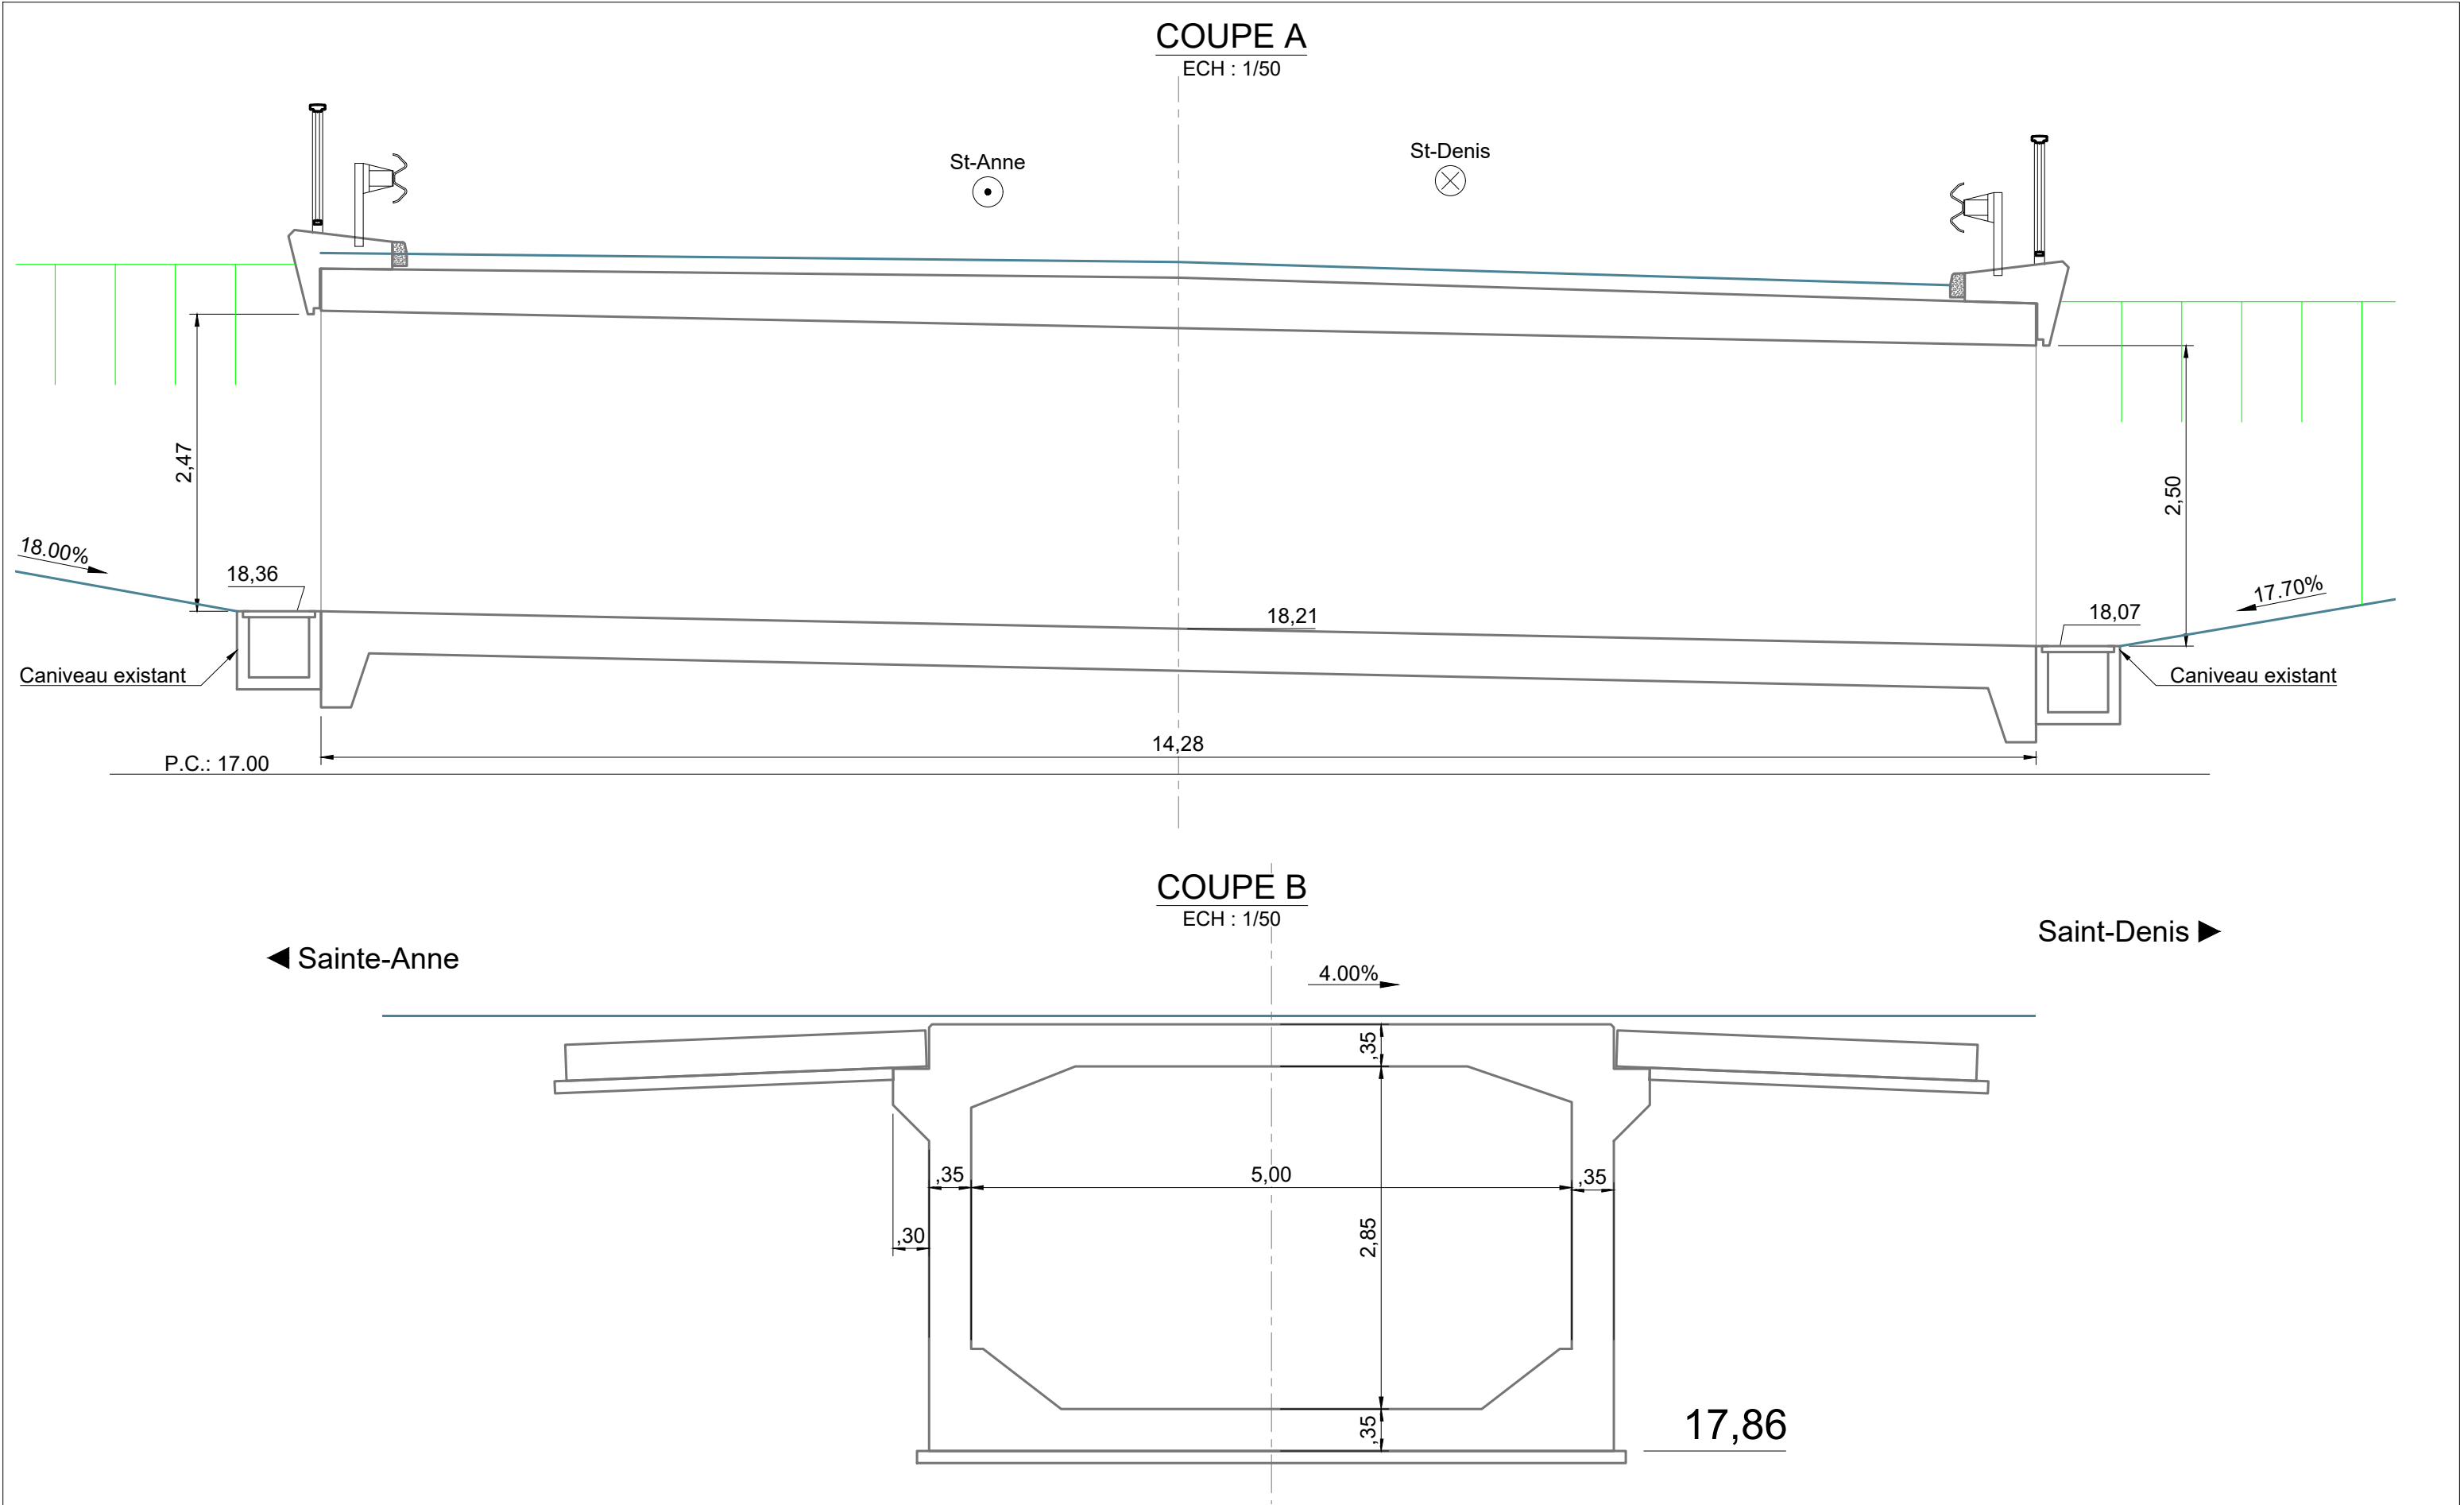

\\10.50.2.14\DATA\VRM_LC\12_PROJETS\0_TEMPORAIRE\974_VRU170023_ST BENOIT\03_PRODUCTION\01_EP\02_DESSIN\5-00-RN2 ST BENOIT - OA SARDA GARRIGA IND0.DWG							PROJETEUR	MAITRE D'OEUVRE		MAITRE D'OUVRAGE		LA REUNION (974) RN2 - SAINT BENOIT ELARGISSEMENT OA EXISTANT		UNITE	
				Mètre											
				PHASE											
												J. MORAND		EF	PLAN N°
				0	Avril 2019	SLR	Création du document.	CHEF DE PROJET							
				INDICE	DATE	DESS.	NATURE DE LA MODIFICATION	J. MORAND							
				ECHELLE : 1/50								5.03	0		

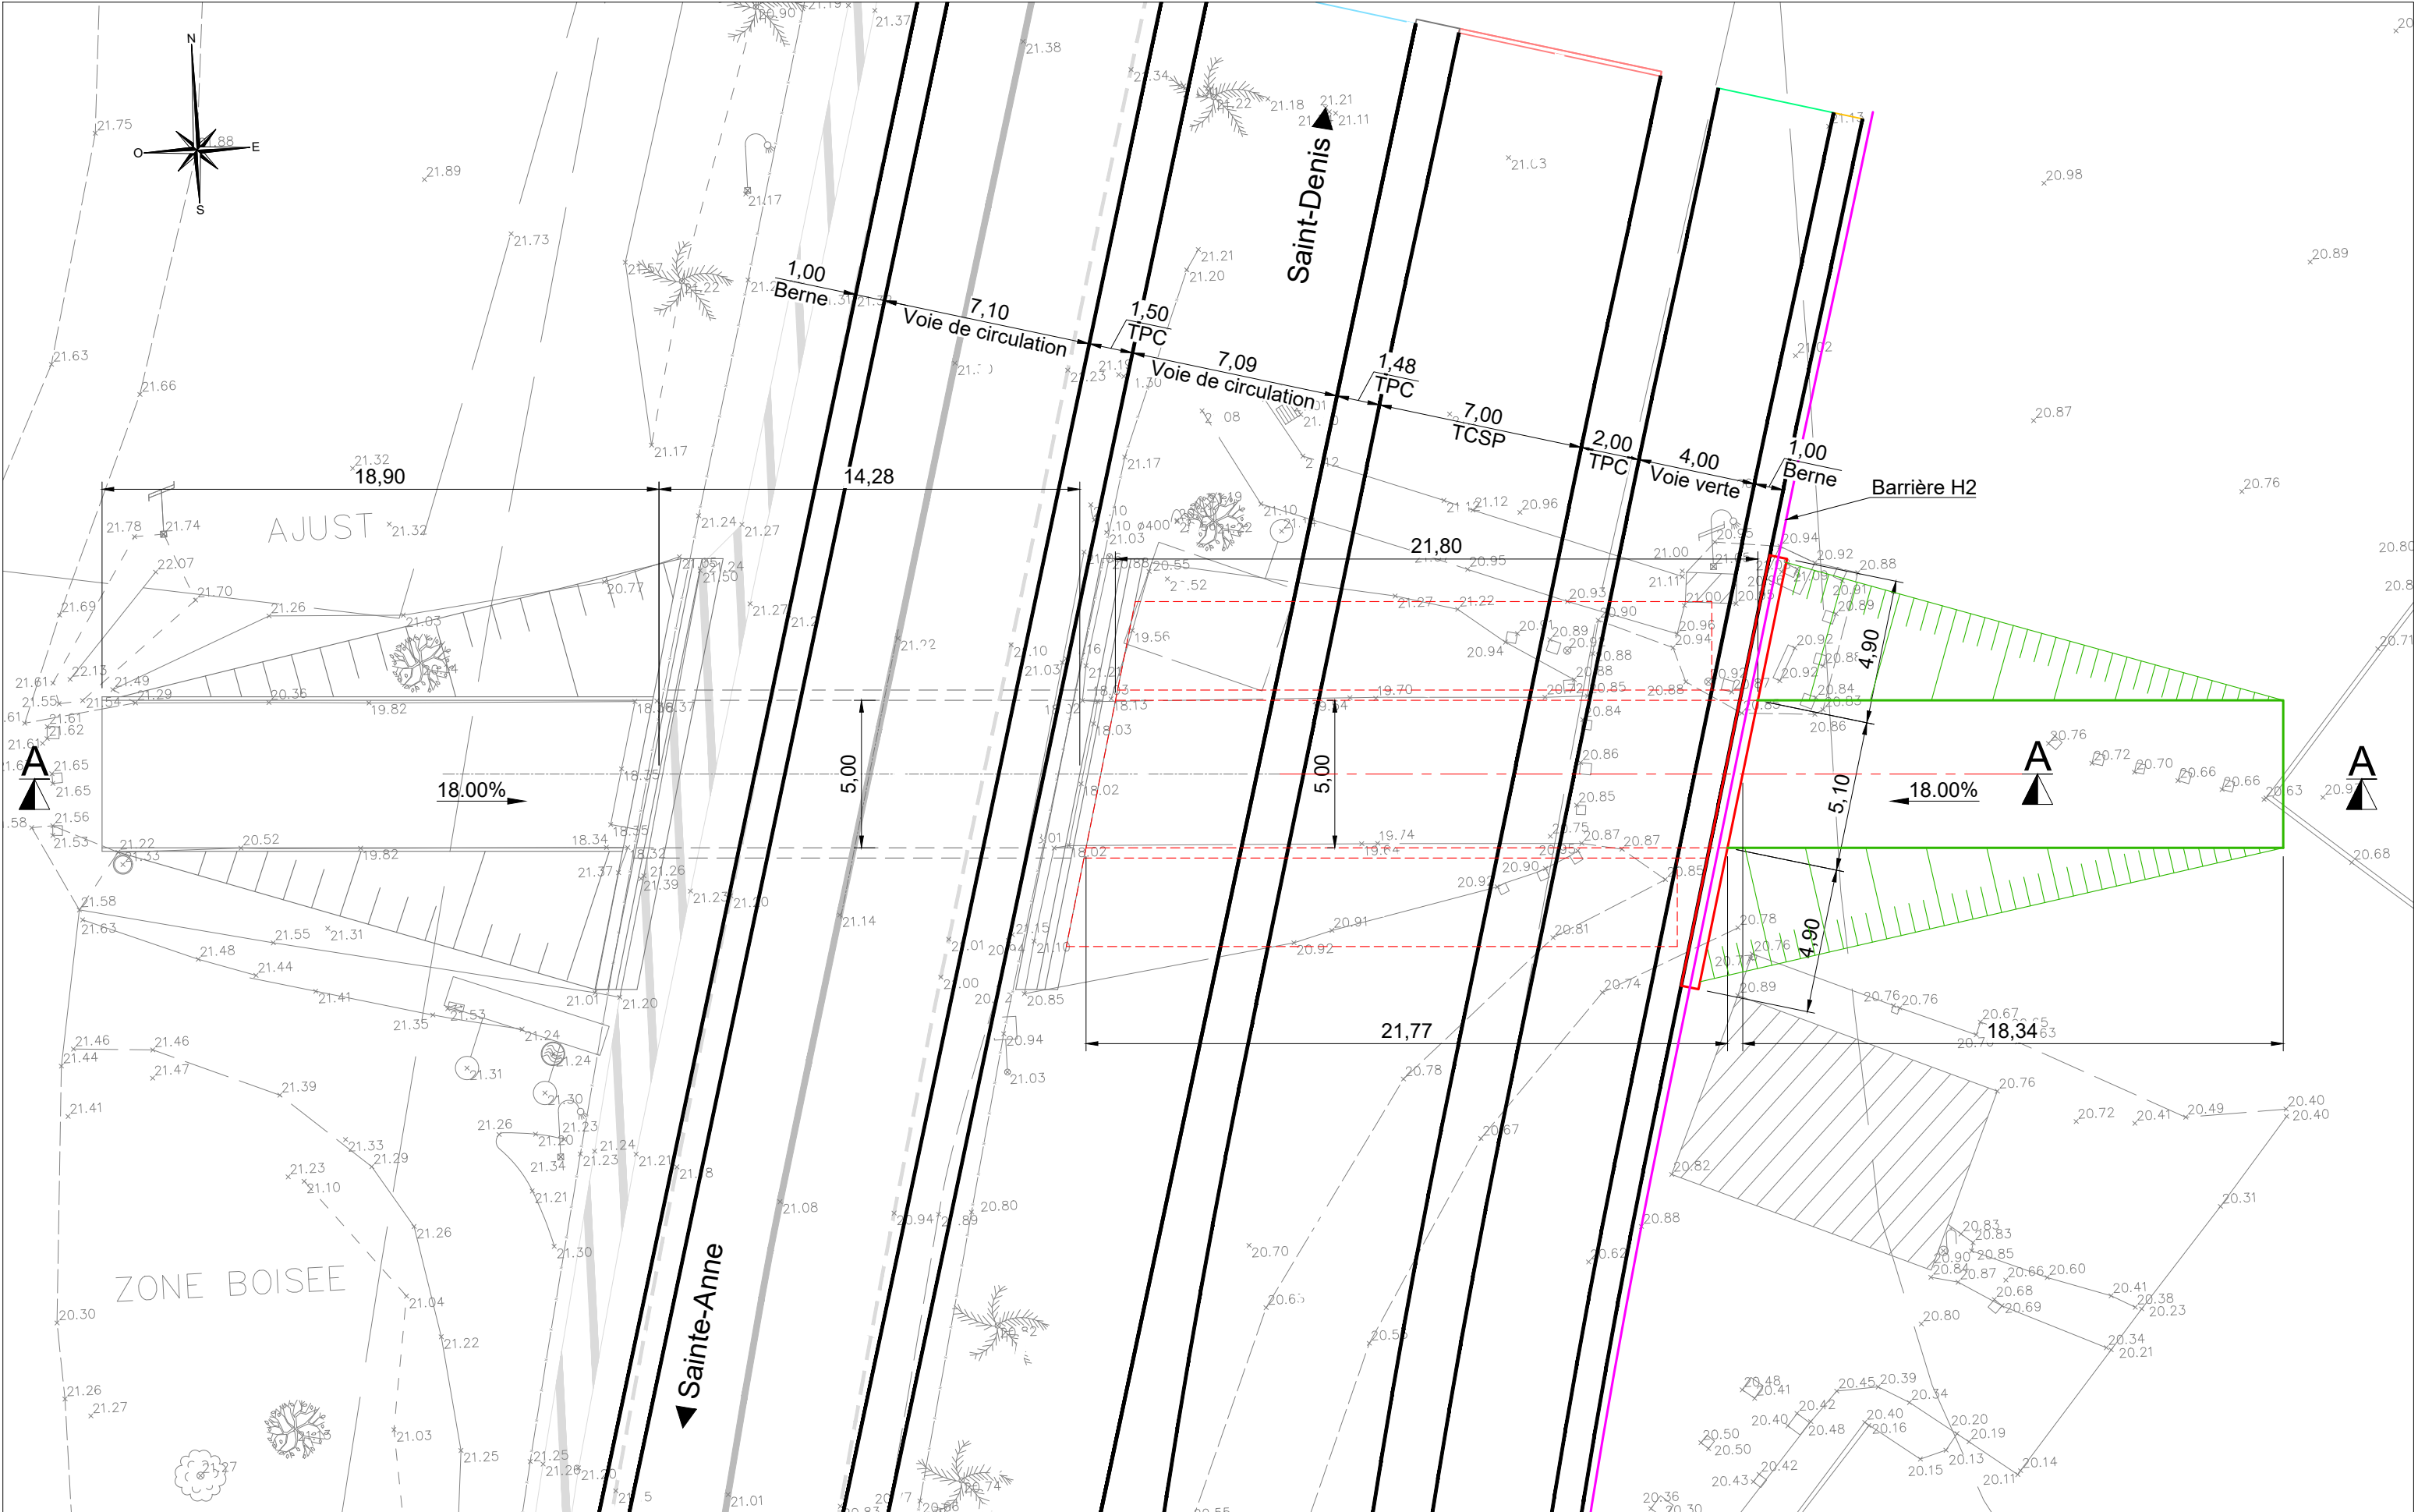

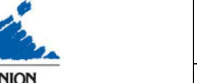\\10.50.2.14\DATA\VRM_LC\12_PROJETS\0_TEMPORAIRE\974_VRU170023_ST BENOIT\03_PRODUCTION\01_EP\02_DESSIN\5-00-RN2 ST BENOIT - OA SARDA GARRIGA IND0.DWG					PROJETEUR	MAITRE D'OEUVRE 	MAITRE D'OUVRAGE  www.regionreunion.com	LA REUNION (974) RN2 - SAINT BENOIT ELARGISSEMENT OA EXISTANT		UNITE	
					S. LEMESNAGER					Mètre	
					INGENIEUR					PHASE	
					J. MORAND			CHEF DE PROJET	EF	PLAN N°	
	0	Avril 2019	SLR	Création du document.						IND.	
	INDICE	DATE	DESS.	NATURE DE LA MODIFICATION							
	ECHELLE : 1/200							J. MORAND	VUE EN PLAN		5.04

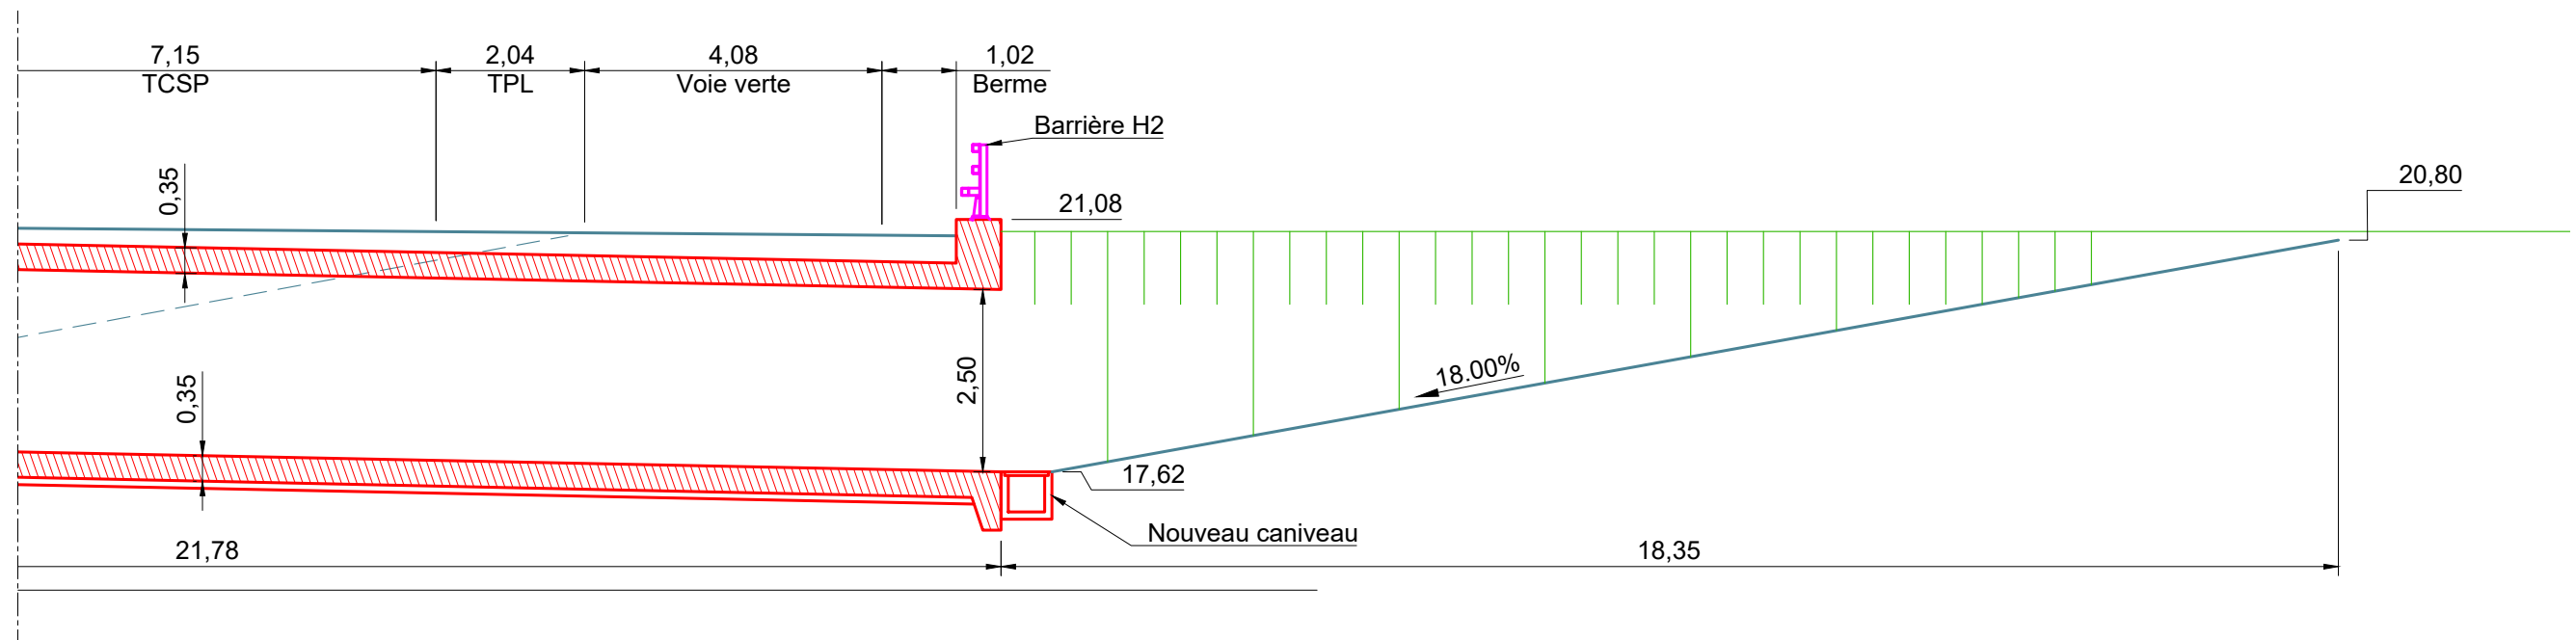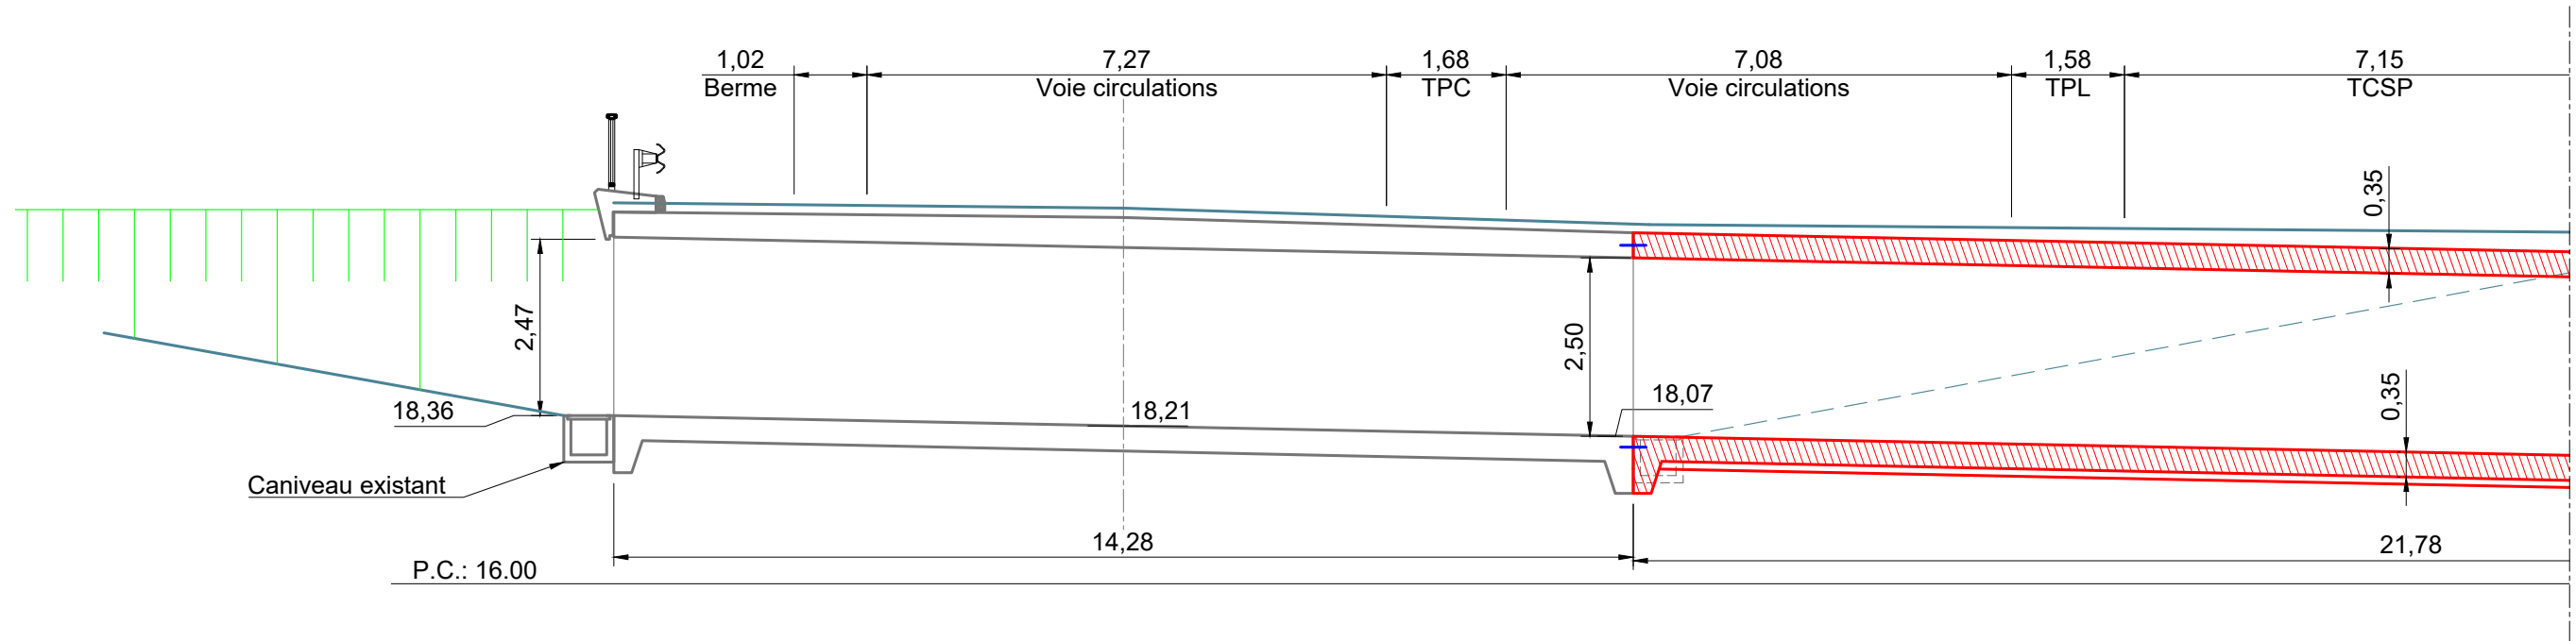

\\10.50.2.14\DATA\VRM_LC\12_PROJETS\0_TEMPORAIRE\974_VRU170023_ST
BENOIT\03_PRODUCTION\01_EPI\02_DESSIN\5-00-RN2 ST BENOIT - OA SARDA GARRIGA IND0.DWG

0	Avril 2019	SLR	Création du document.
INDICE	DATE	DESS.	NATURE DE LA MODIFICATION
ECHELLE : 1/100			

PROJETEUR
S. LEMESNAGER
INGENIEUR
J. MORAND
CHEF DE PROJET
J. MORAND

MAITRE D'OEUVRE



MAITRE D'OUVRAGE



LA REUNION (974)
RN2 - SAINT BENOIT
ELARGISSEMENT OA EXISTANT
OA SARDA GARRIGA
PROJET
COUPE A

UNITE	
Mètre	
PHASE	
EF	
PLAN N°	IND.
5.05	0

Photo 1




Photo 2




Photo 3




\\10.50.2.14\DATA\VRM_LC\12_PROJETS\0_TEMPORAIRE\974_VRU170023_ST BENOIT\03_PRODUCTION\01_EPI\02_DESSIN\7-00-RN2 ST BENOIT - OA PLAINES IND0.DWG					PROJETEUR	MAITRE D'OEUVRE	MAITRE D'OUVRAGE	LA REUNION (974) RN2 - SAINT BENOIT ELARGISSEMENT OA EXISTANT		UNITE	
					S. LEMESNAGER					Mètre	
					INGENIEUR					PHASE	
	0	Avril 2019	SLR	Création du document.	J. MORAND			CREATION OA PLAINES RECUEIL PHOTOS		EF	
	INDICE	DATE	DESS.	NATURE DE LA MODIFICATION	CHEF DE PROJET					PLAN N°	IND.
	ECHELLE : Aucune				J. MORAND					7.01	0

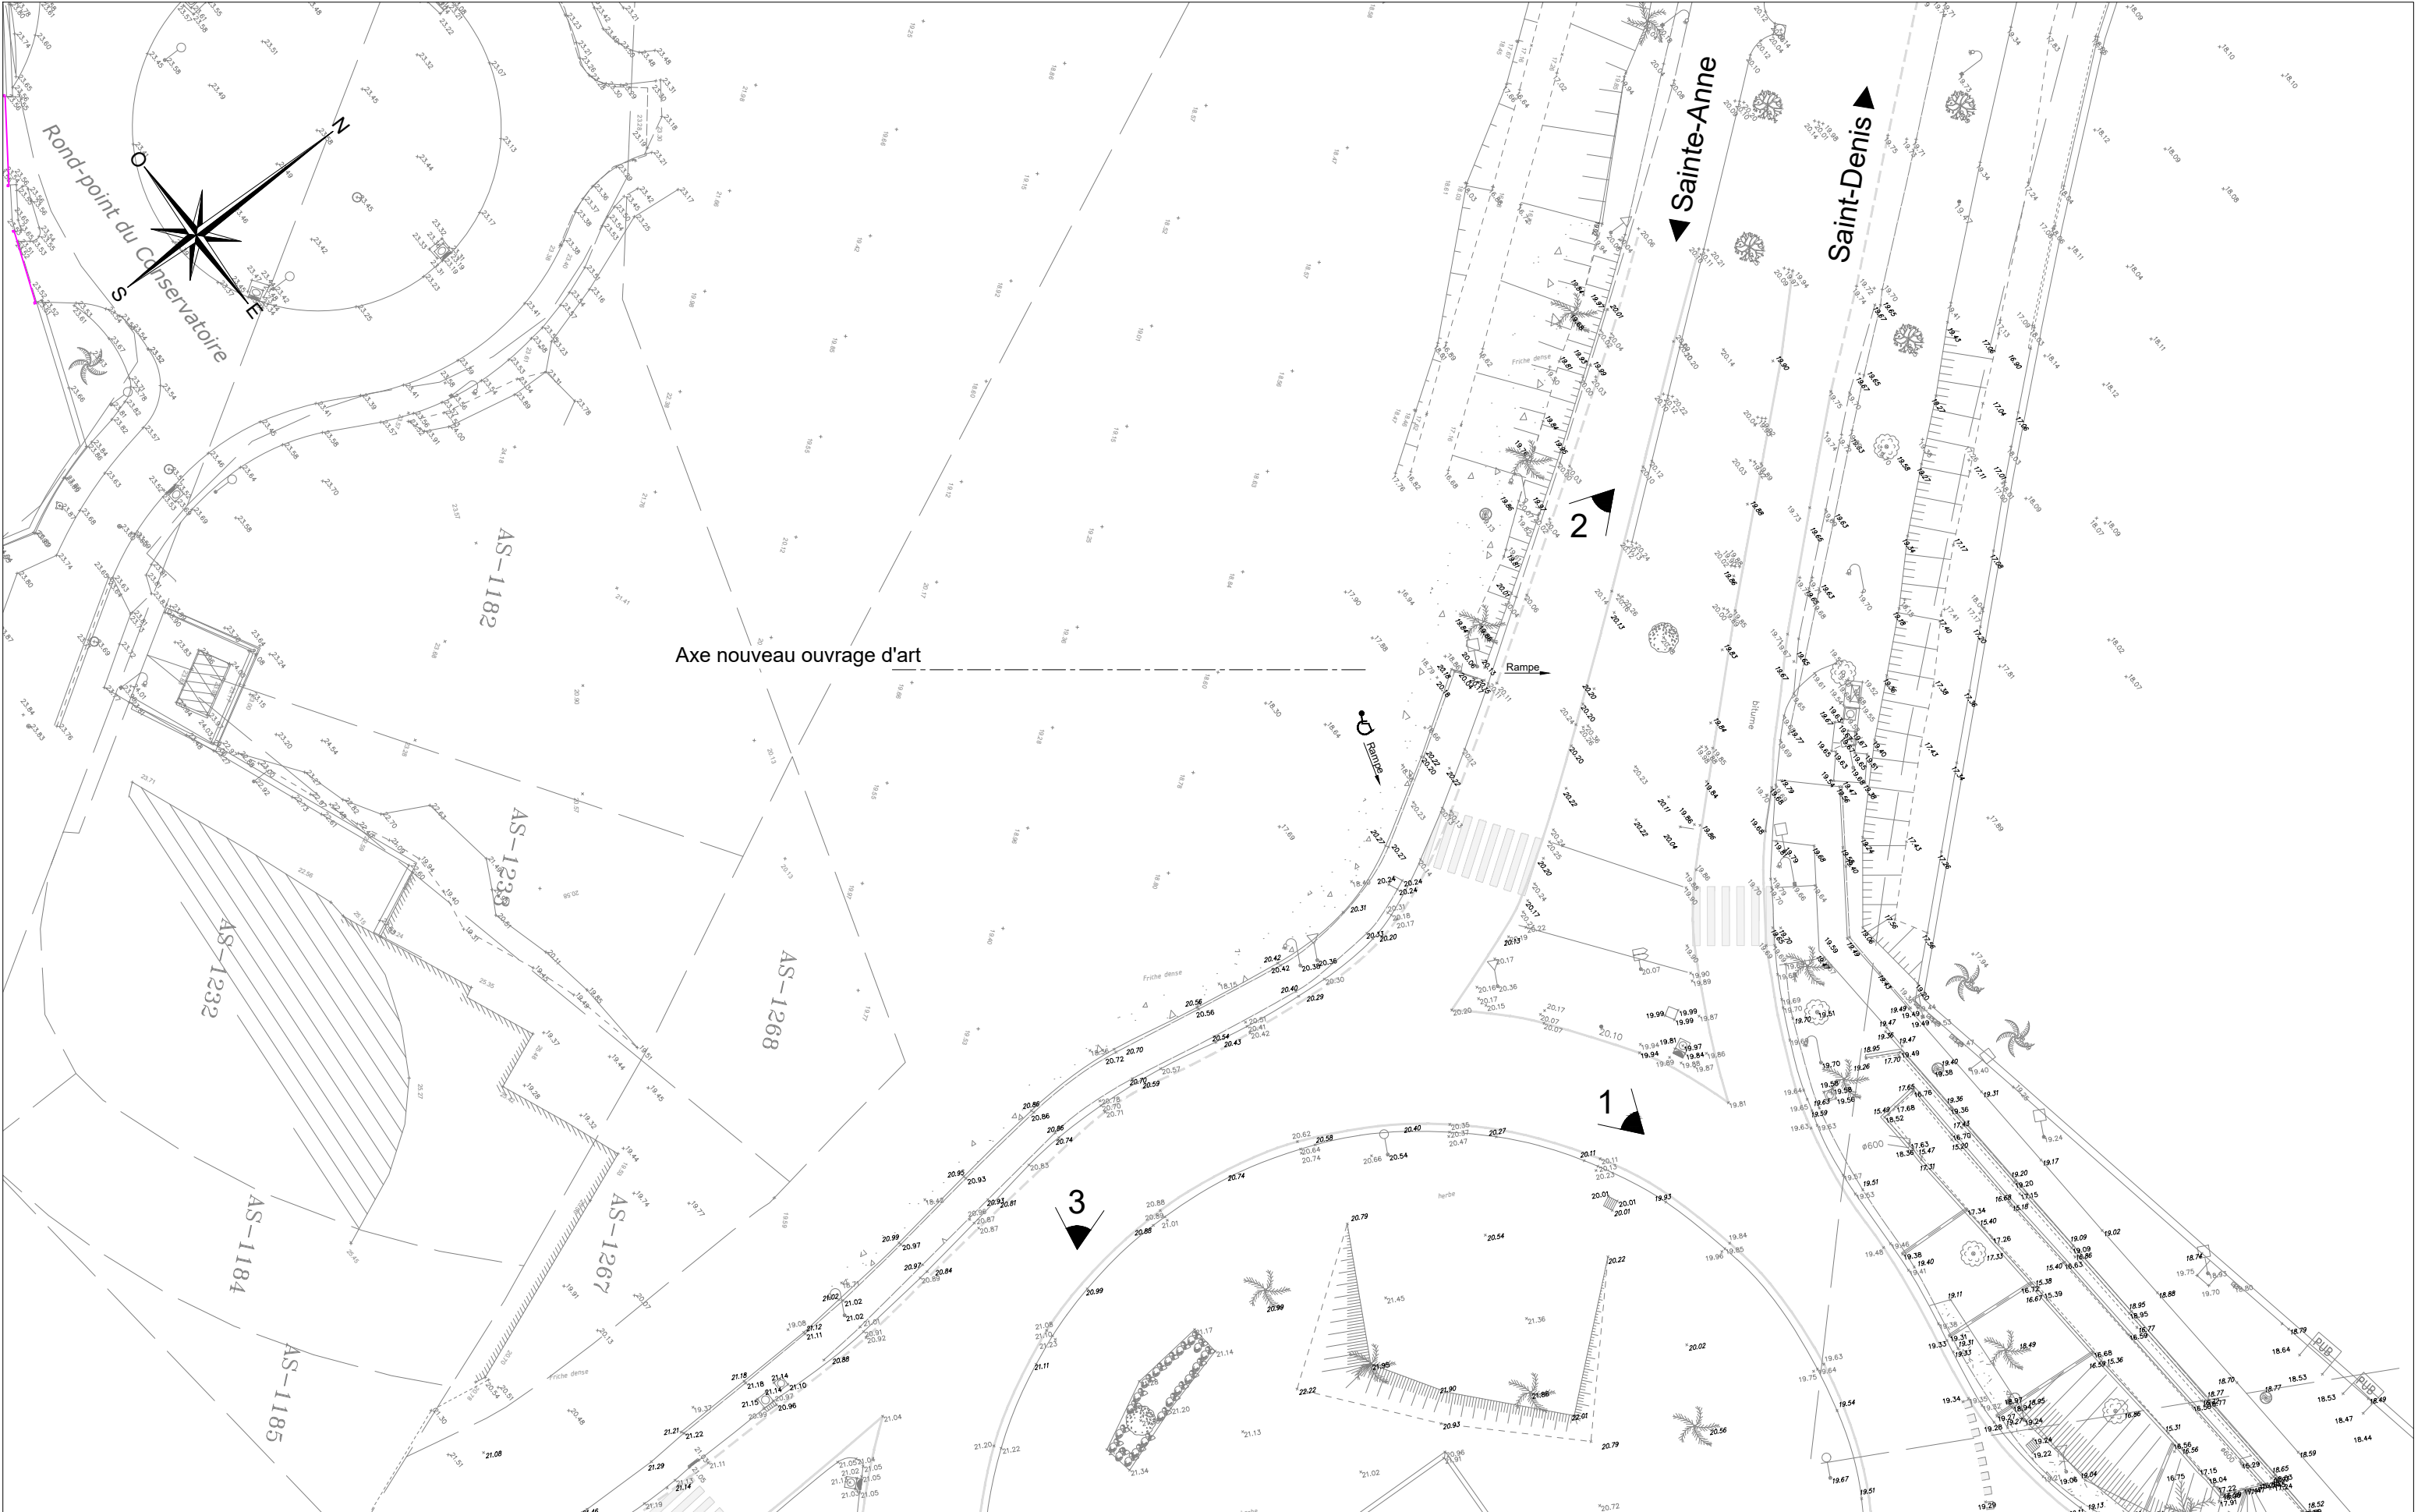


\10.50.2.14\DATA\VRM_LC\12_PROJETS\0_TEMPORAIRE\974_VRU170023_ST BENOIT\03_PRODUCTION\01_EP\02_DESSIN\7-00-RN2 ST BENOIT - OA PLAINES IND0.DWG				PROJETEUR	MAITRE D'OEUVRE		MAITRE D'OUVRAGE		LA REUNION (974)		UNITE	
				S. LEMESNAGER					RN2 - SAINT BENOIT		Mètre	
				INGENIEUR					ELARGISSEMENT OA EXISTANT		PHASE	
0	Avril 2019	SLR	Création du document.	J. MORAND					CREATION OA PLAINES		EF	
INDICE	DATE	DESS.	NATURE DE LA MODIFICATION	CHEF DE PROJET					EXISTANT		PLAN N°	IND.
ECHELLE : 1/400				J. MORAND					VUE EN PLAN		7.02	0

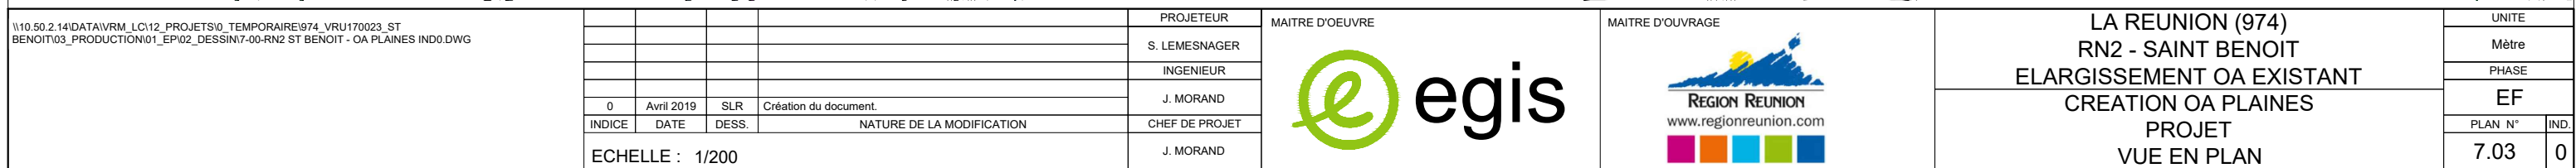

ECH : 1/100

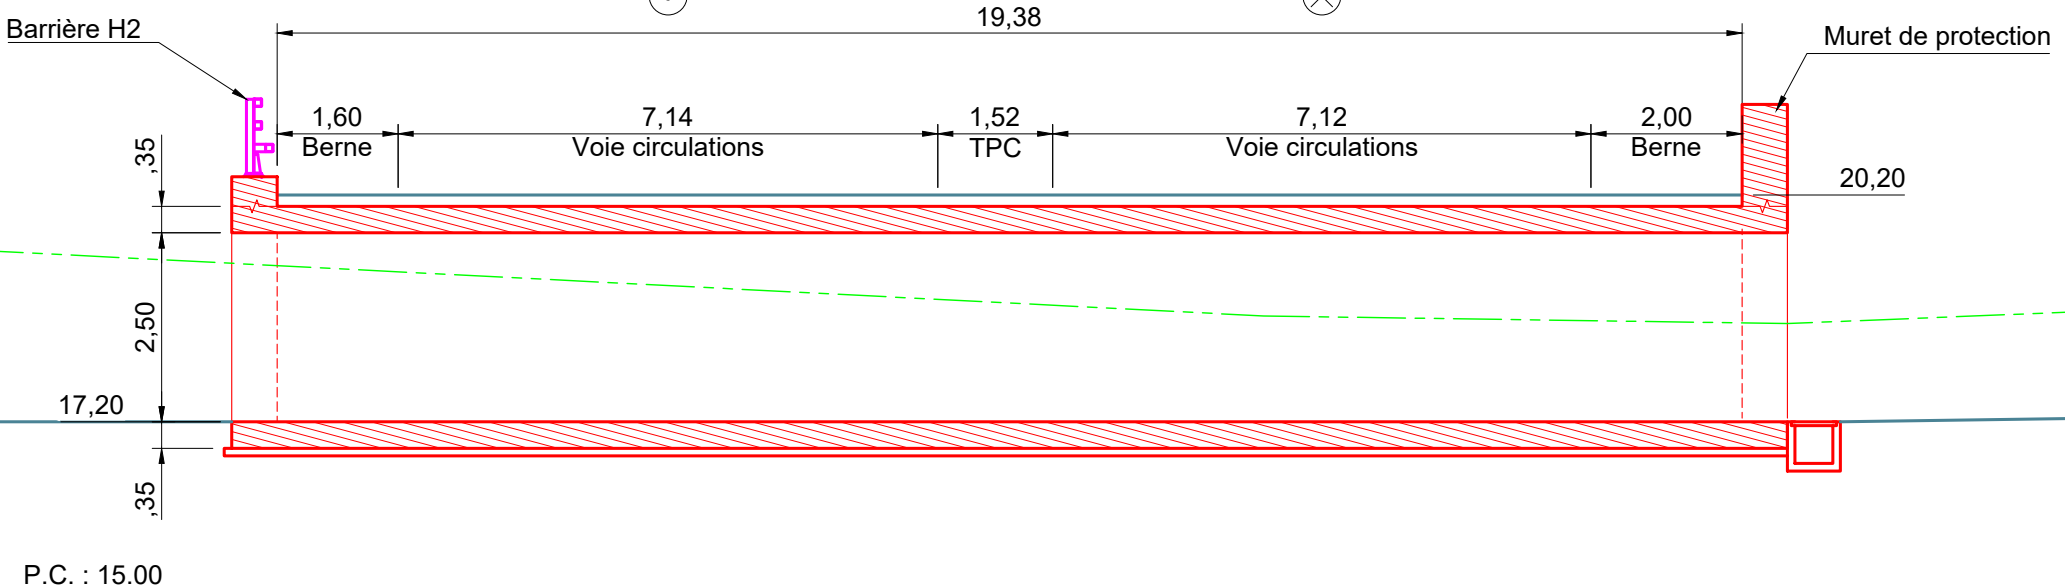

ECH : 1/50

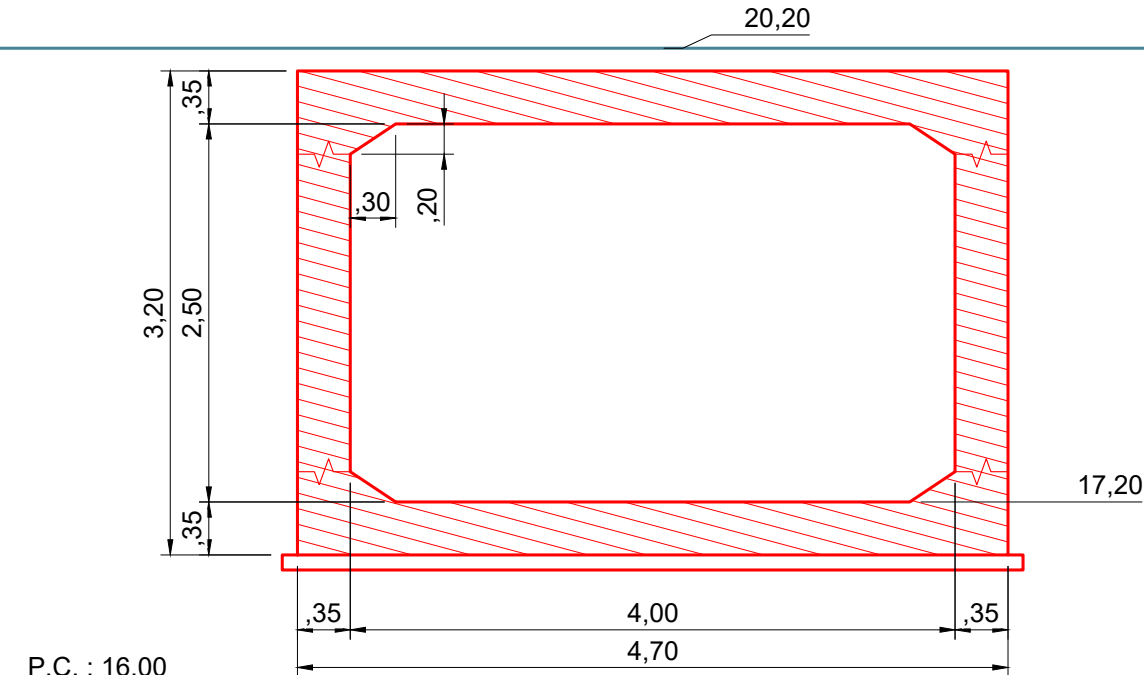

\\10.50.2.14\DATA\VRM_LC\12_PROJETS\10_TEMPORAIRE\974_VRU170023_ST_BENOIT03_PRODUCTION\01_EPI02_DESSIN\7-00-RN2 ST BENOIT - OA PLAINES IND0.DWG					PROJETEUR	MAITRE D'OEUVRE 	MAITRE D'OUVRAGE  www.regionreunion.com 	LA REUNION (974) RN2 - SAINT BENOIT ELARGISSEMENT OA EXISTANT		UNITE	
	Mètre										
	PHASE										
								J. MORAND			EF
	0	Avril 2019	SLR	Création du document.		CHEF DE PROJET			PLAN N°	IND.	
	INDICE	DATE	DESS.	NATURE DE LA MODIFICATION		J. MORAND			7.04	0	
	ECHELLE : 1/100 - 1/50										

Département

communication.egis@egis.fr

www.egis-group.com

