**Maître d'ouvrage**

**Région Réunion**
Hôtel de Région Plateau LEVASSOR
BP 7190
97705 SAINT-DENIS Cedex 9
Tél : 0262 40 40 40 - Fax : 0262 40 40 77
Mail : reunion@reunion.fr
Site : www.reunion.fr

RÉGION RÉUNION
www.region-reunion.com
Suivez-nous sur : RR

**Commune de la POSSESSION et Le PORT**

**RN1E - RN1001**

**Requalification de la RN1E et de la RN1001**

# PLAN TRAITEMENT DES SURFACES

**Maître d'œuvre**

**DIRECTION D'OBJET OUVRAGES D'ARTS**
**Pôle Ouvrages d'Arts**
Hôtel de Région
BP 7190
97705 SAINT-DENIS Cedex 9
Tél : 0262 40 40 40 - Fax : 0262 40 40 77
Mail : reunion@reunion.fr

Indice actuel : A
Indice précédent : Indice Néant
Indice modifié :
- A - 05.05.2025 - Version initiale

Echelle : 1/250

**LEGENDE**
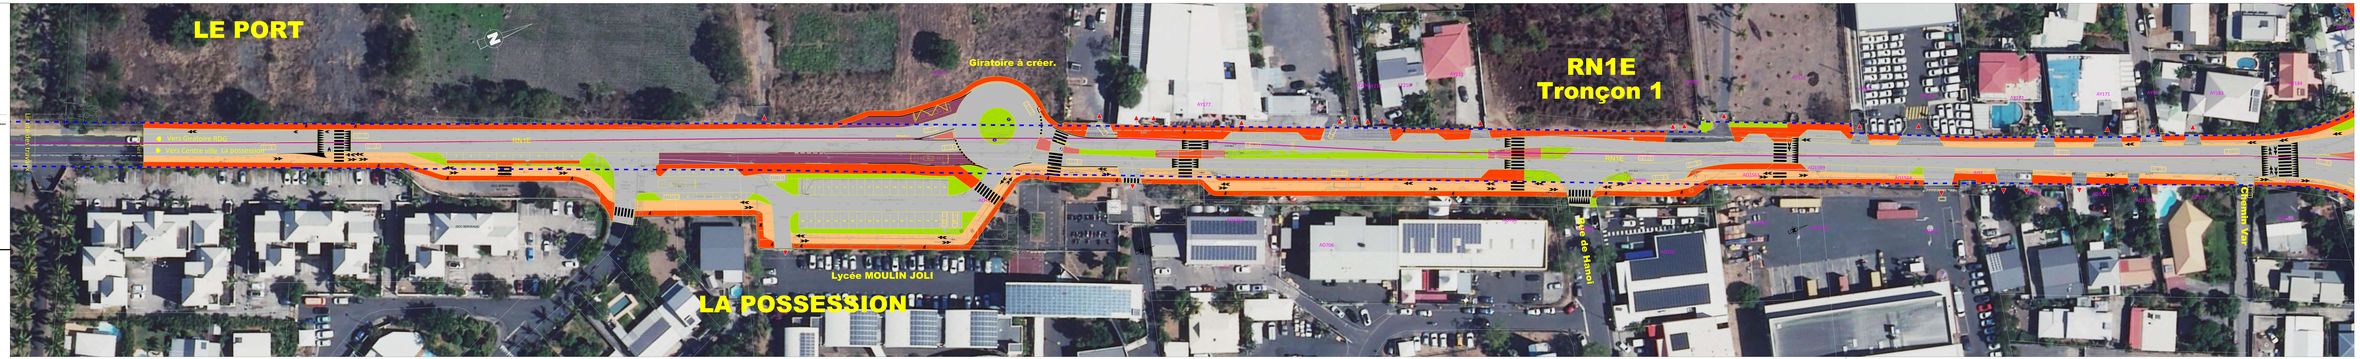
- Chaussée revêtement enrobé
- Piste cyclable (Revêtement béton et marquage au sol sur enrobé)
- Trottoir revêtement béton balayé
- Trottoir revêtement béton balayé
- Chaussée revêtement béton aux entrées
- Espace vert
- Limite domaine public Région